


PŮDORYS STŘECHY

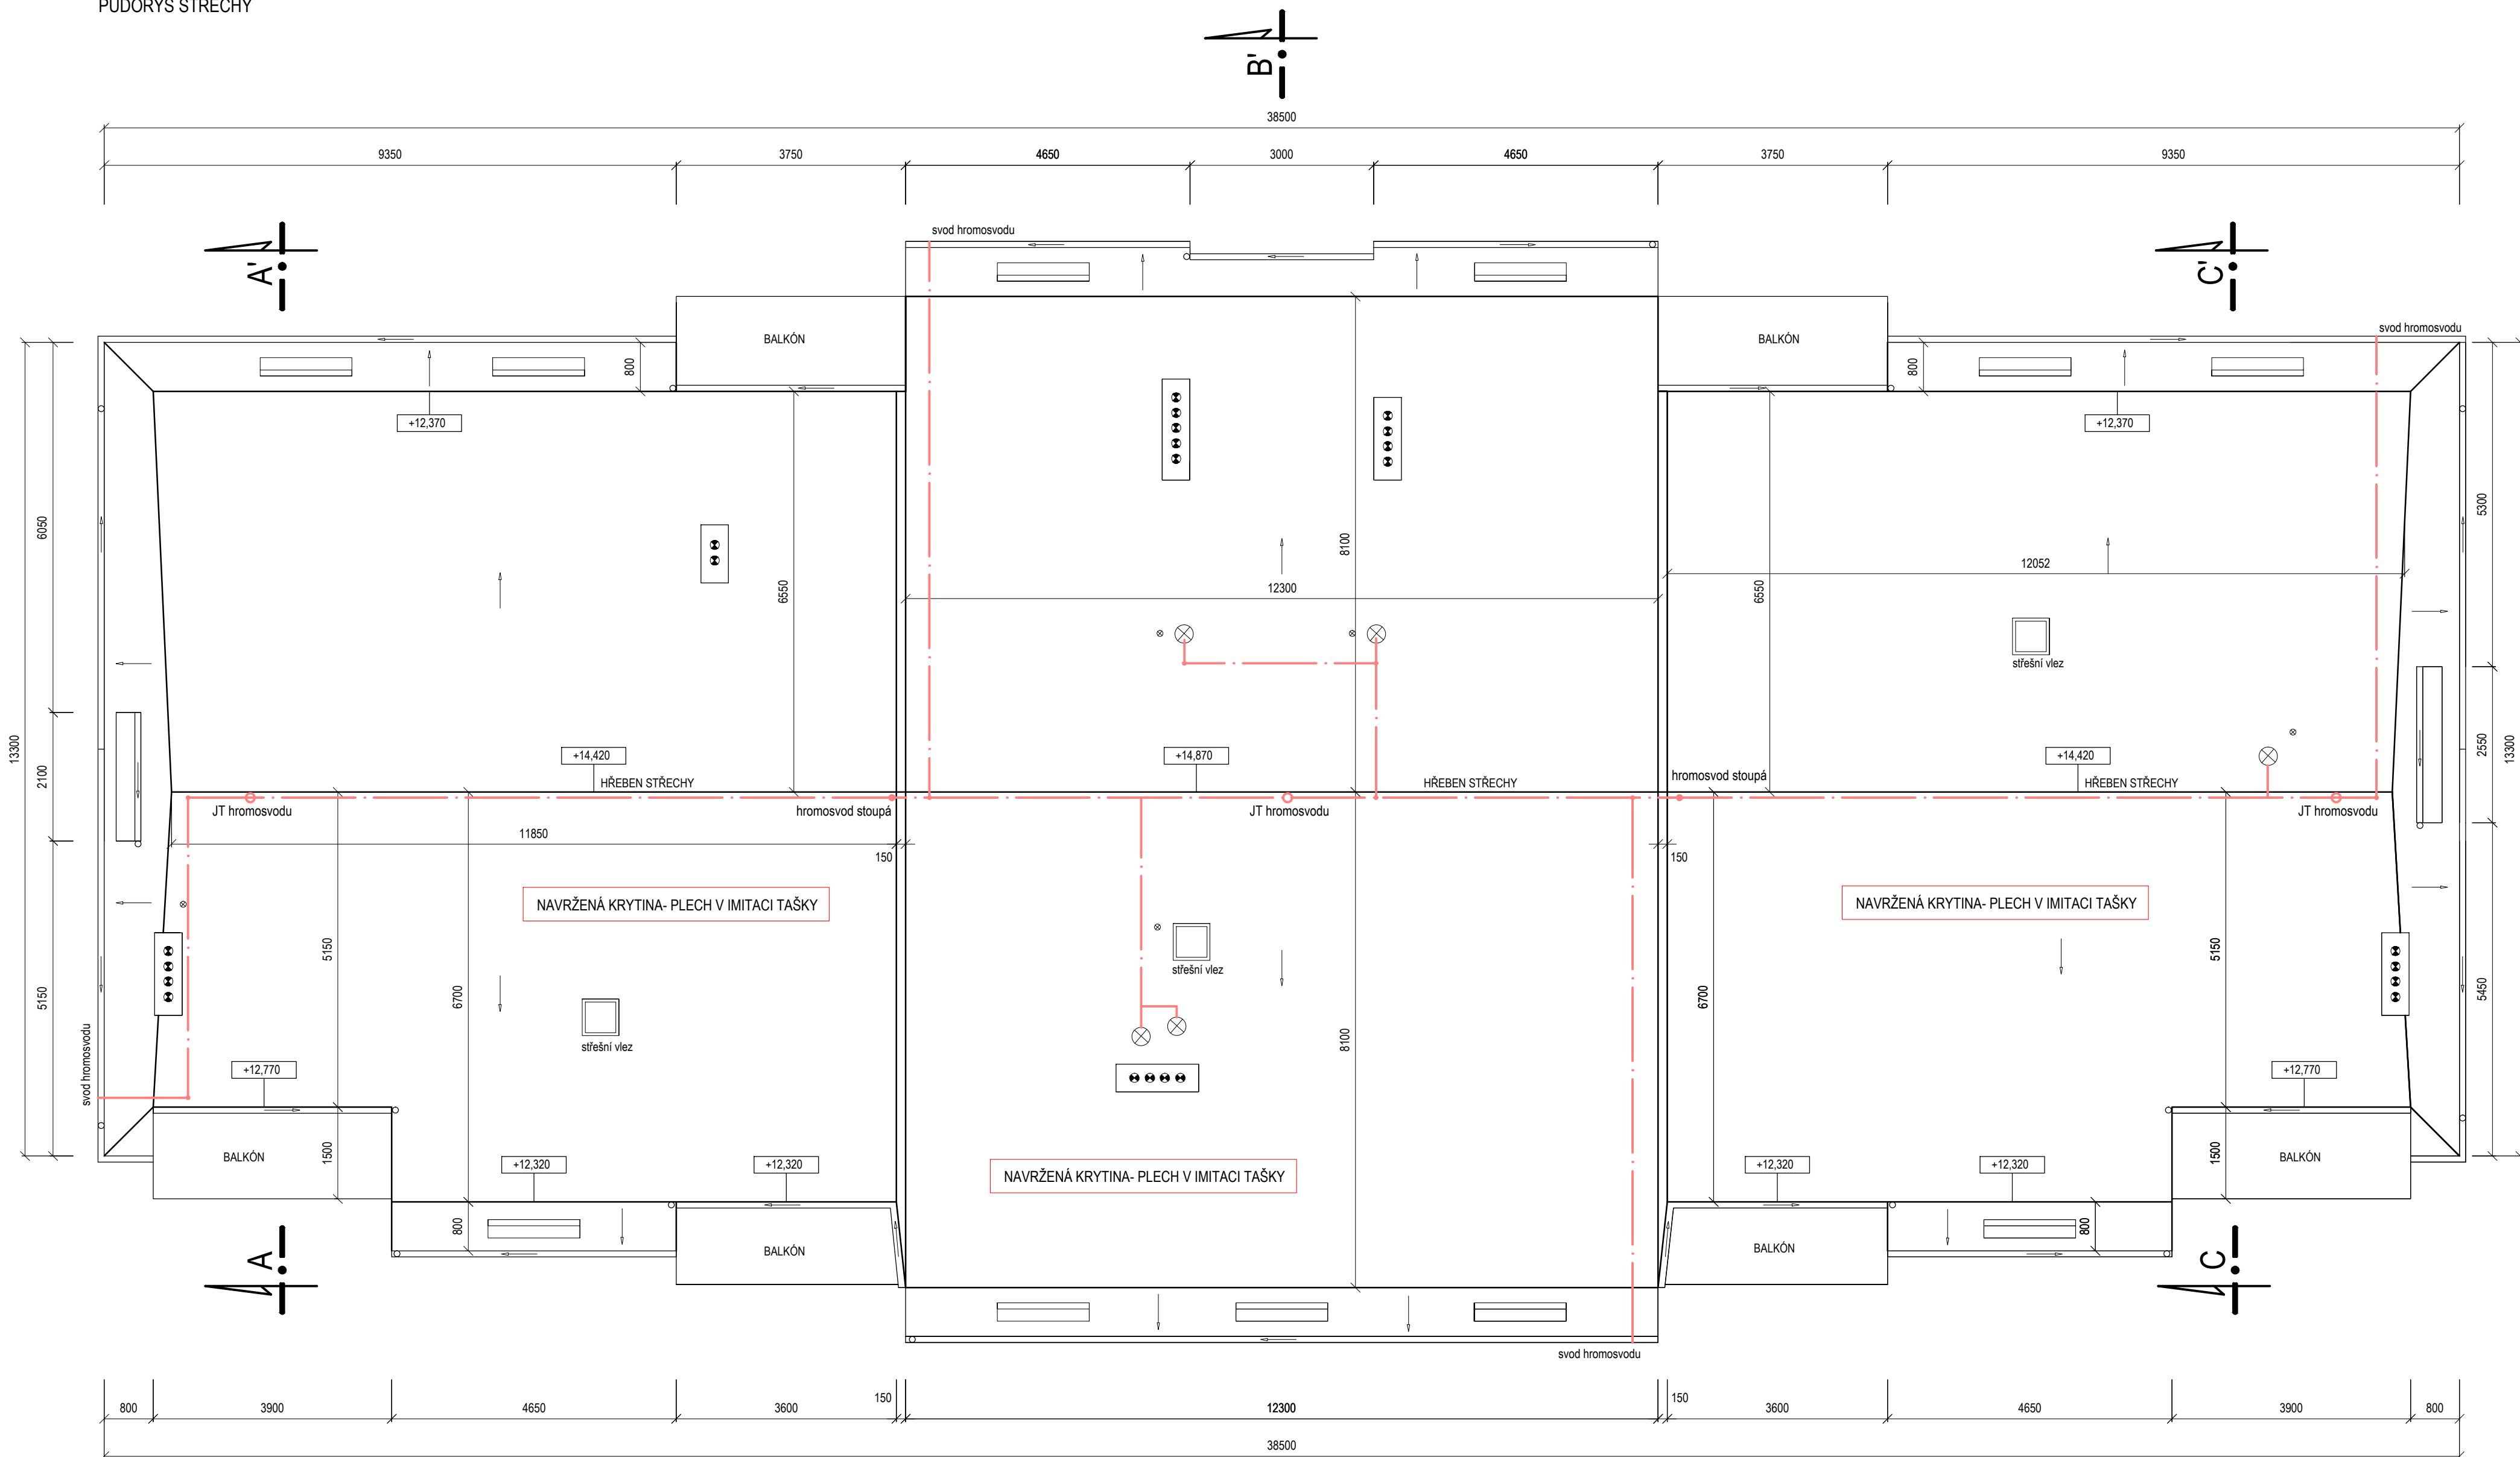

POZNÁMKA:
 OBJEKT BUDE CHRÁNĚN PROTI ATMOSFÉRICKÉMU NAPĚTÍ NOVÝM HROMOSVODEM.
 REALIZACE HROMOSVODU MUSÍ BÝT DLE PLATNÝCH ČSN EN NOREM A DLE PLATNÉHO
 SOUBORU 62 305

* NAVRŽENÉ ŘEŠENÍ *	
ZODP. PROJEKTANT	Renata Škopová
VYPRACOVALA	Renata Škopová
STAVEBNÍK	Město Studénka ,nám. Republiky 762, Studénka
MÍSTO STAVBY	k.ú. Butovice, p.č.st.1578/2
NÁZEV AKCE	" Výměna střešní krytiny a nové oplechování na bytovém domě č.p.811 ve Studénce"
OBSAH	PŮDORYS STŘECHY
DATUM	10/2022
ZAK.ČÍSLO	2022
STUPEŇ	PS
OKRES	Nový Jičín
MĚŘÍTKO	1 : 75
PŘÍLOHA	D.1.1.b.1