


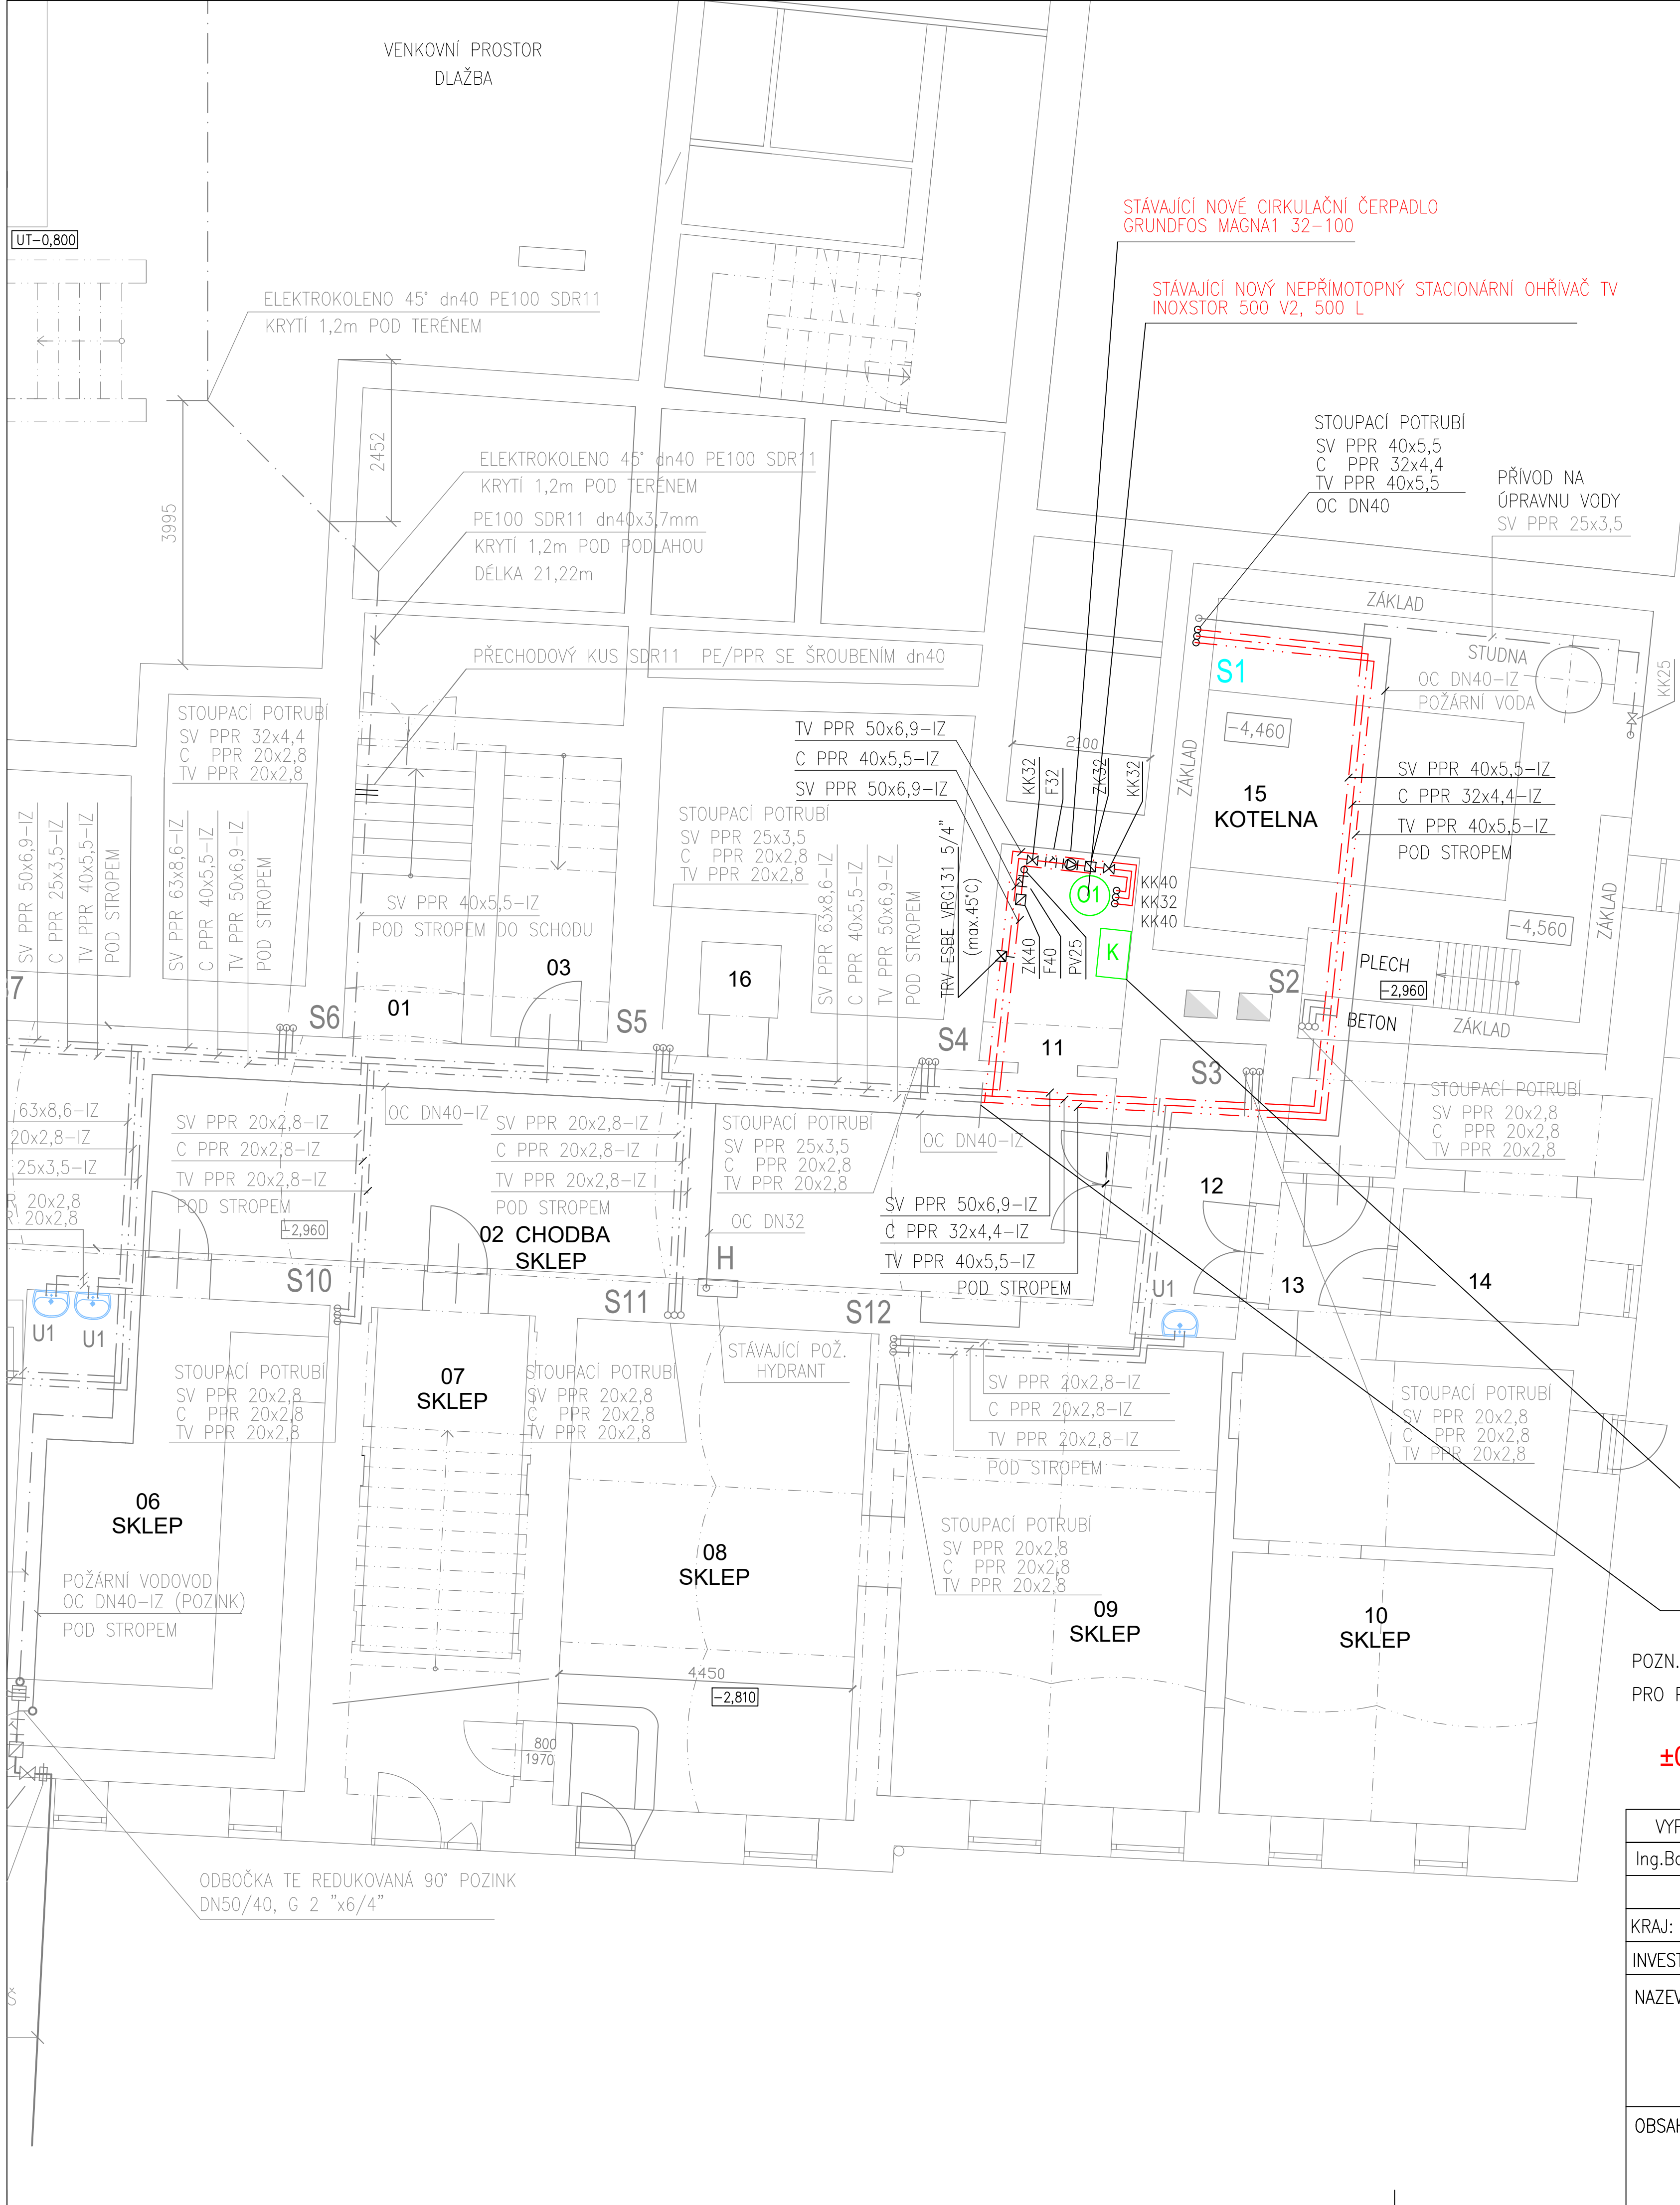

LEGENDA MÍSTNOSTÍ

Č.M.	NÁZEV MÍSTNOSTI	PLOCHA M²	POVRCH PODLAHY
01	SCHODIŠTĚ	8,0	BET.POVRCH S NÁTĚREM
02	CHODBA	70,2	BET.POVRCH S NÁTĚREM
03	SKLEP	7,6	BET.POVRCH S NÁTĚREM
04	SKLEP	20,6	BET.POVRCH S NÁTĚREM
05	SKLEP	42,0	BET.POVRCH S NÁTĚREM
06	SKLEP	33,8	BET.POVRCH S NÁTĚREM
07	SKLEP POD SCHODY	12,5	BET.POVRCH S NÁTĚREM
08	ŠATNA	32,8	BET.POVRCH S NÁTĚREM
09	ŠATNA	32,6	BET.POVRCH S NÁTĚREM
10	SKLEP	33,6	BET.POVRCH S NÁTĚREM
11	SKLEP	6,8	BET.POVRCH S NÁTĚREM
12	SKLEP	7,2	BET.POVRCH S NÁTĚREM
13	SKLEP	3,8	BET.POVRCH S NÁTĚREM
14	SKLEP	10,5	BET.POVRCH S NÁTĚREM
15	KOTELNA	49,0	BET.POVRCH S NÁTĚREM
16	SKLEP	1,3	BET.POVRCH S NÁTĚREM
17	SKLEP	20,1	BET.POVRCH S NÁTĚREM
	CELKEM	392,4	

MÍSTO NAPOJENÍ VODOVODNÍHO POTRUBÍ VE II. ETAPĚ

POZN. POTRUBÍ , KTERÉ PROCHÁZÍ VOLNĚ STĚNAMI A STROPY MÍSTNOSTÍ BUDOU OSAZENY PROTIPOŽÁRNÍMI PROSTUPY HILTI PRO POTRUBÍ DN20,DN25,DN32, DN40, DN50, DN65, PROTIPOŽÁRNÍMI MANŽETAMI HILTI, BANDÁŽÍ S TMELEM HILTI.

±0,00=244,73 m.n.m - ÚROVEŇ 1.NP (PŘEVZATO Z PODKLAD. DOKUM.)

VYPRACOVAL	ODP.PROJ.PROFESE	KONTROLOVAL	ODP.PROJ.STAVBY	 ING. KRHOVSKÝ BOHUMIL VELEHRADSKÁ 1905, ST. MĚSTO 686 02 603824241	
Ing.Bohumil Krhovsky	Ing.Bohumil Krhovsky	Ing.Bohumil Krhovsky	Ing.Bohumil Krhovsky		
KRAJ:	Moravskoslezský	OBEC:	Studénka	FORMAT	4A4
INVESTOR:	Město Studénka, nám.Republiky 762, Butovice 742 13 Studénka			DATUM	07/2023
NAZEV :	VÝMĚNA ROZVODŮ VODY, ODPADŮ A REKONSTRUKCE SOCIÁLNÍHO ZÁZEMÍ V CELÉ ZŠ BUTOVICKÁ VE STUDÉNCĚ - I.ETAPA - ROZŠÍŘENÍ			STUPEN	DPS
				ARCH.CIS.	
				ZAK.CIS.	
OBSAH :	PŮDORYS 1.PP - VODOVOD			MERITKO:	CISLO VYKRESU
				1:100	109