


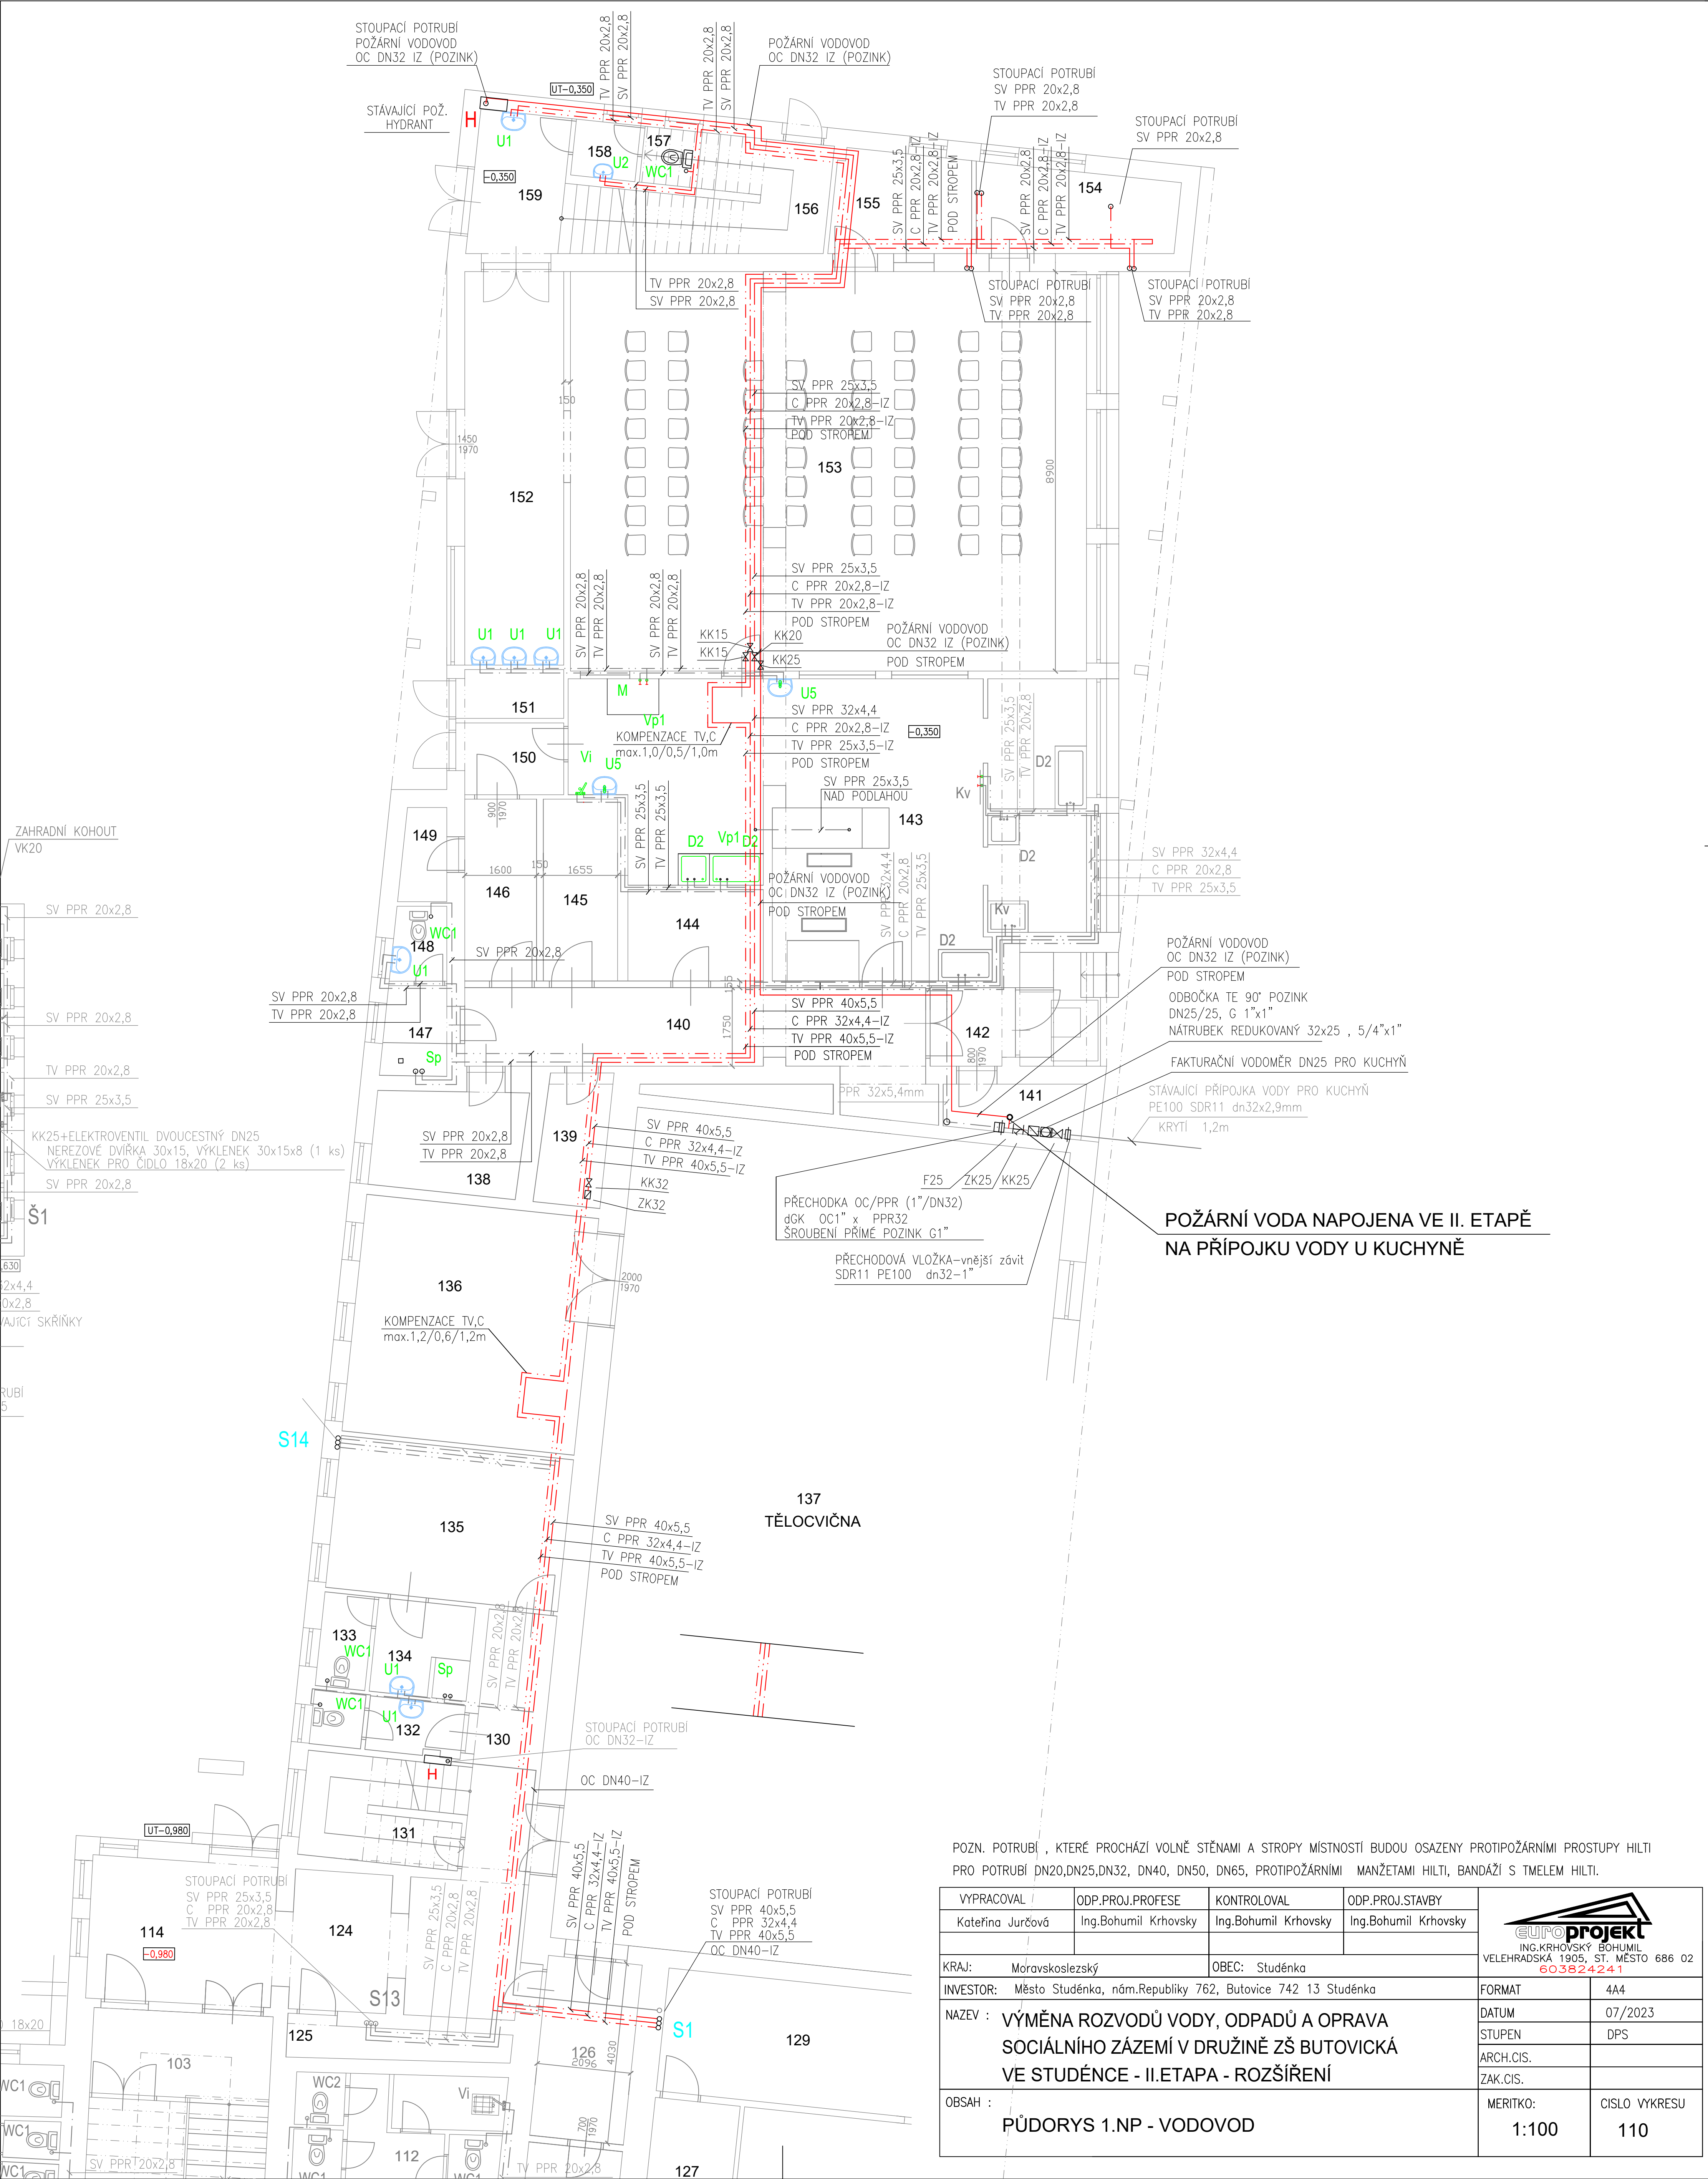

POZN. POTRUBÍ , KTERÉ PROCHÁZÍ VOLNĚ STĚNAMI A STROPY MÍSTNOSTÍ BUDOU OSAZENY PROTIPOŽÁRNÍMI PROSTUPY HILTI		PRO POTRUBÍ DN20,DN25,DN32, DN40, DN50, DN65, PROTIPOŽÁRNÍMI MANŽETAMI HILTI, BANDÁŽI S TMELEM HILTI.	
VYPRACOVAL	ODP.PROJ.PROFESE	KONTROLOVAL	ODP.PROJ.STAVBY
Kateřina Jurčová	Ing.Bohumil Krhovský	Ing.Bohumil Krhovský	Ing.Bohumil Krhovský
KRAJ: Moravskoslezský		OBEC: Studénka	
INVESTOR: Město Studénka, nám.Republiky 762, Butovice 742 13 Studénka		FORMAT	4A4
NAZEV : VÝMĚNA ROZVODŮ VODY, ODPADŮ A OPRAVA SOCIÁLNÍHO ZÁZEMÍ V DRUŽINĚ ZŠ BUTOVICKÁ VE STUDÉNCĚ - II.ETAPA - ROZŠÍŘENÍ		DATUM	07/2023
		STUPEN	DPS
		ARCH.CIS.	
		ZAK.CIS.	
OBSAH : PŮDORYS 1.NP - VODOVOD		MERITKO: 1:100	CISLO VYKRESU 110