


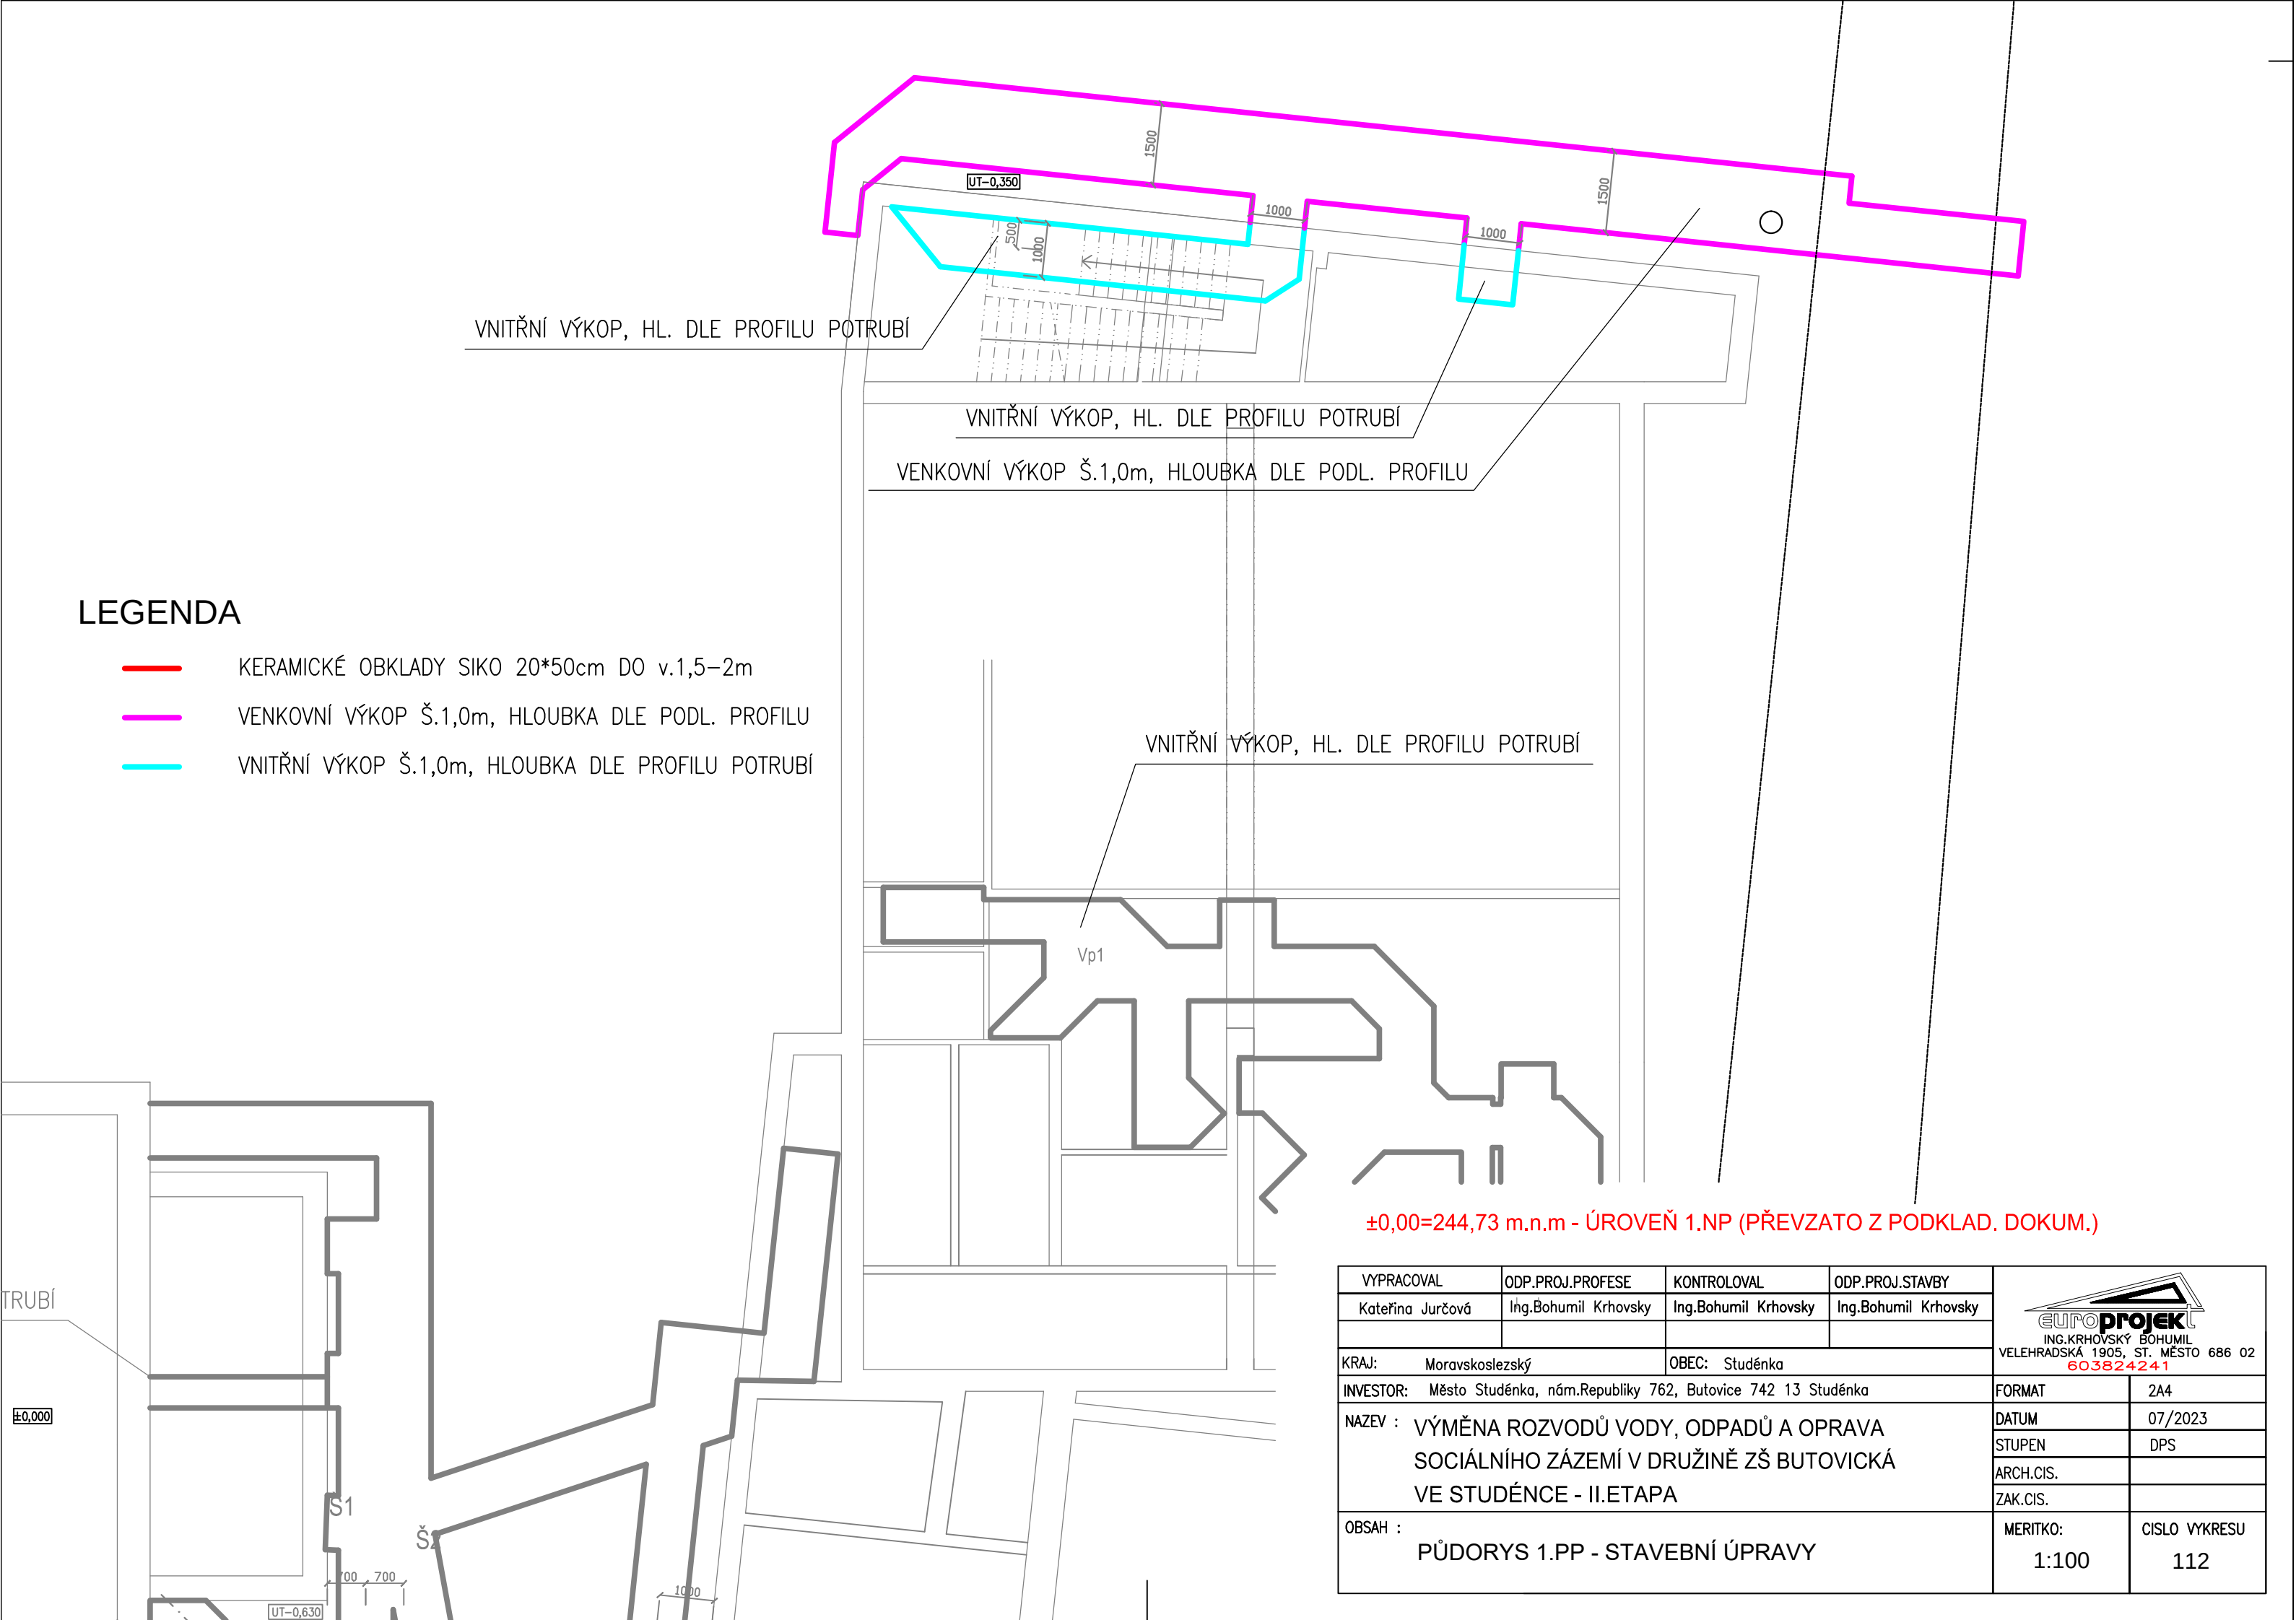

VYPRACOVAL	ODP.PROJ.PROFESE	KONTROLOVAL	ODP.PROJ.STAVBY	 ING.KRHOVSKÝ BOHUMIL VELEHRADSKÁ 1905, ST. MĚSTO 686 02 603824241	
Kateřina Jurčová	Ing.Bohumil Krhovsky	Ing.Bohumil Krhovsky	Ing.Bohumil Krhovsky		
KRAJ:	Moravskoslezský	OBEC: Studénka		FORMAT	2A4
INVESTOR:	Město Studénka, nám.Republiky 762, Butovice 742 13 Studénka			DATUM	07/2023
NAZEV :	VÝMĚNA ROZVODŮ VODY, ODPADŮ A OPRAVA SOCIÁLNÍHO ZÁZEMÍ V DRUŽINĚ ZŠ BUTOVICKÁ VE STUDÉNCĚ - II.ETAPA			STUPEN	DPS
				ARCH.CIS.	
				ZAK.CIS.	
OBSAH :	PŮDORYS 1.PP - STAVEBNÍ ÚPRAVY			MERITKO:	CISLO VYKRESU
				1:100	112