


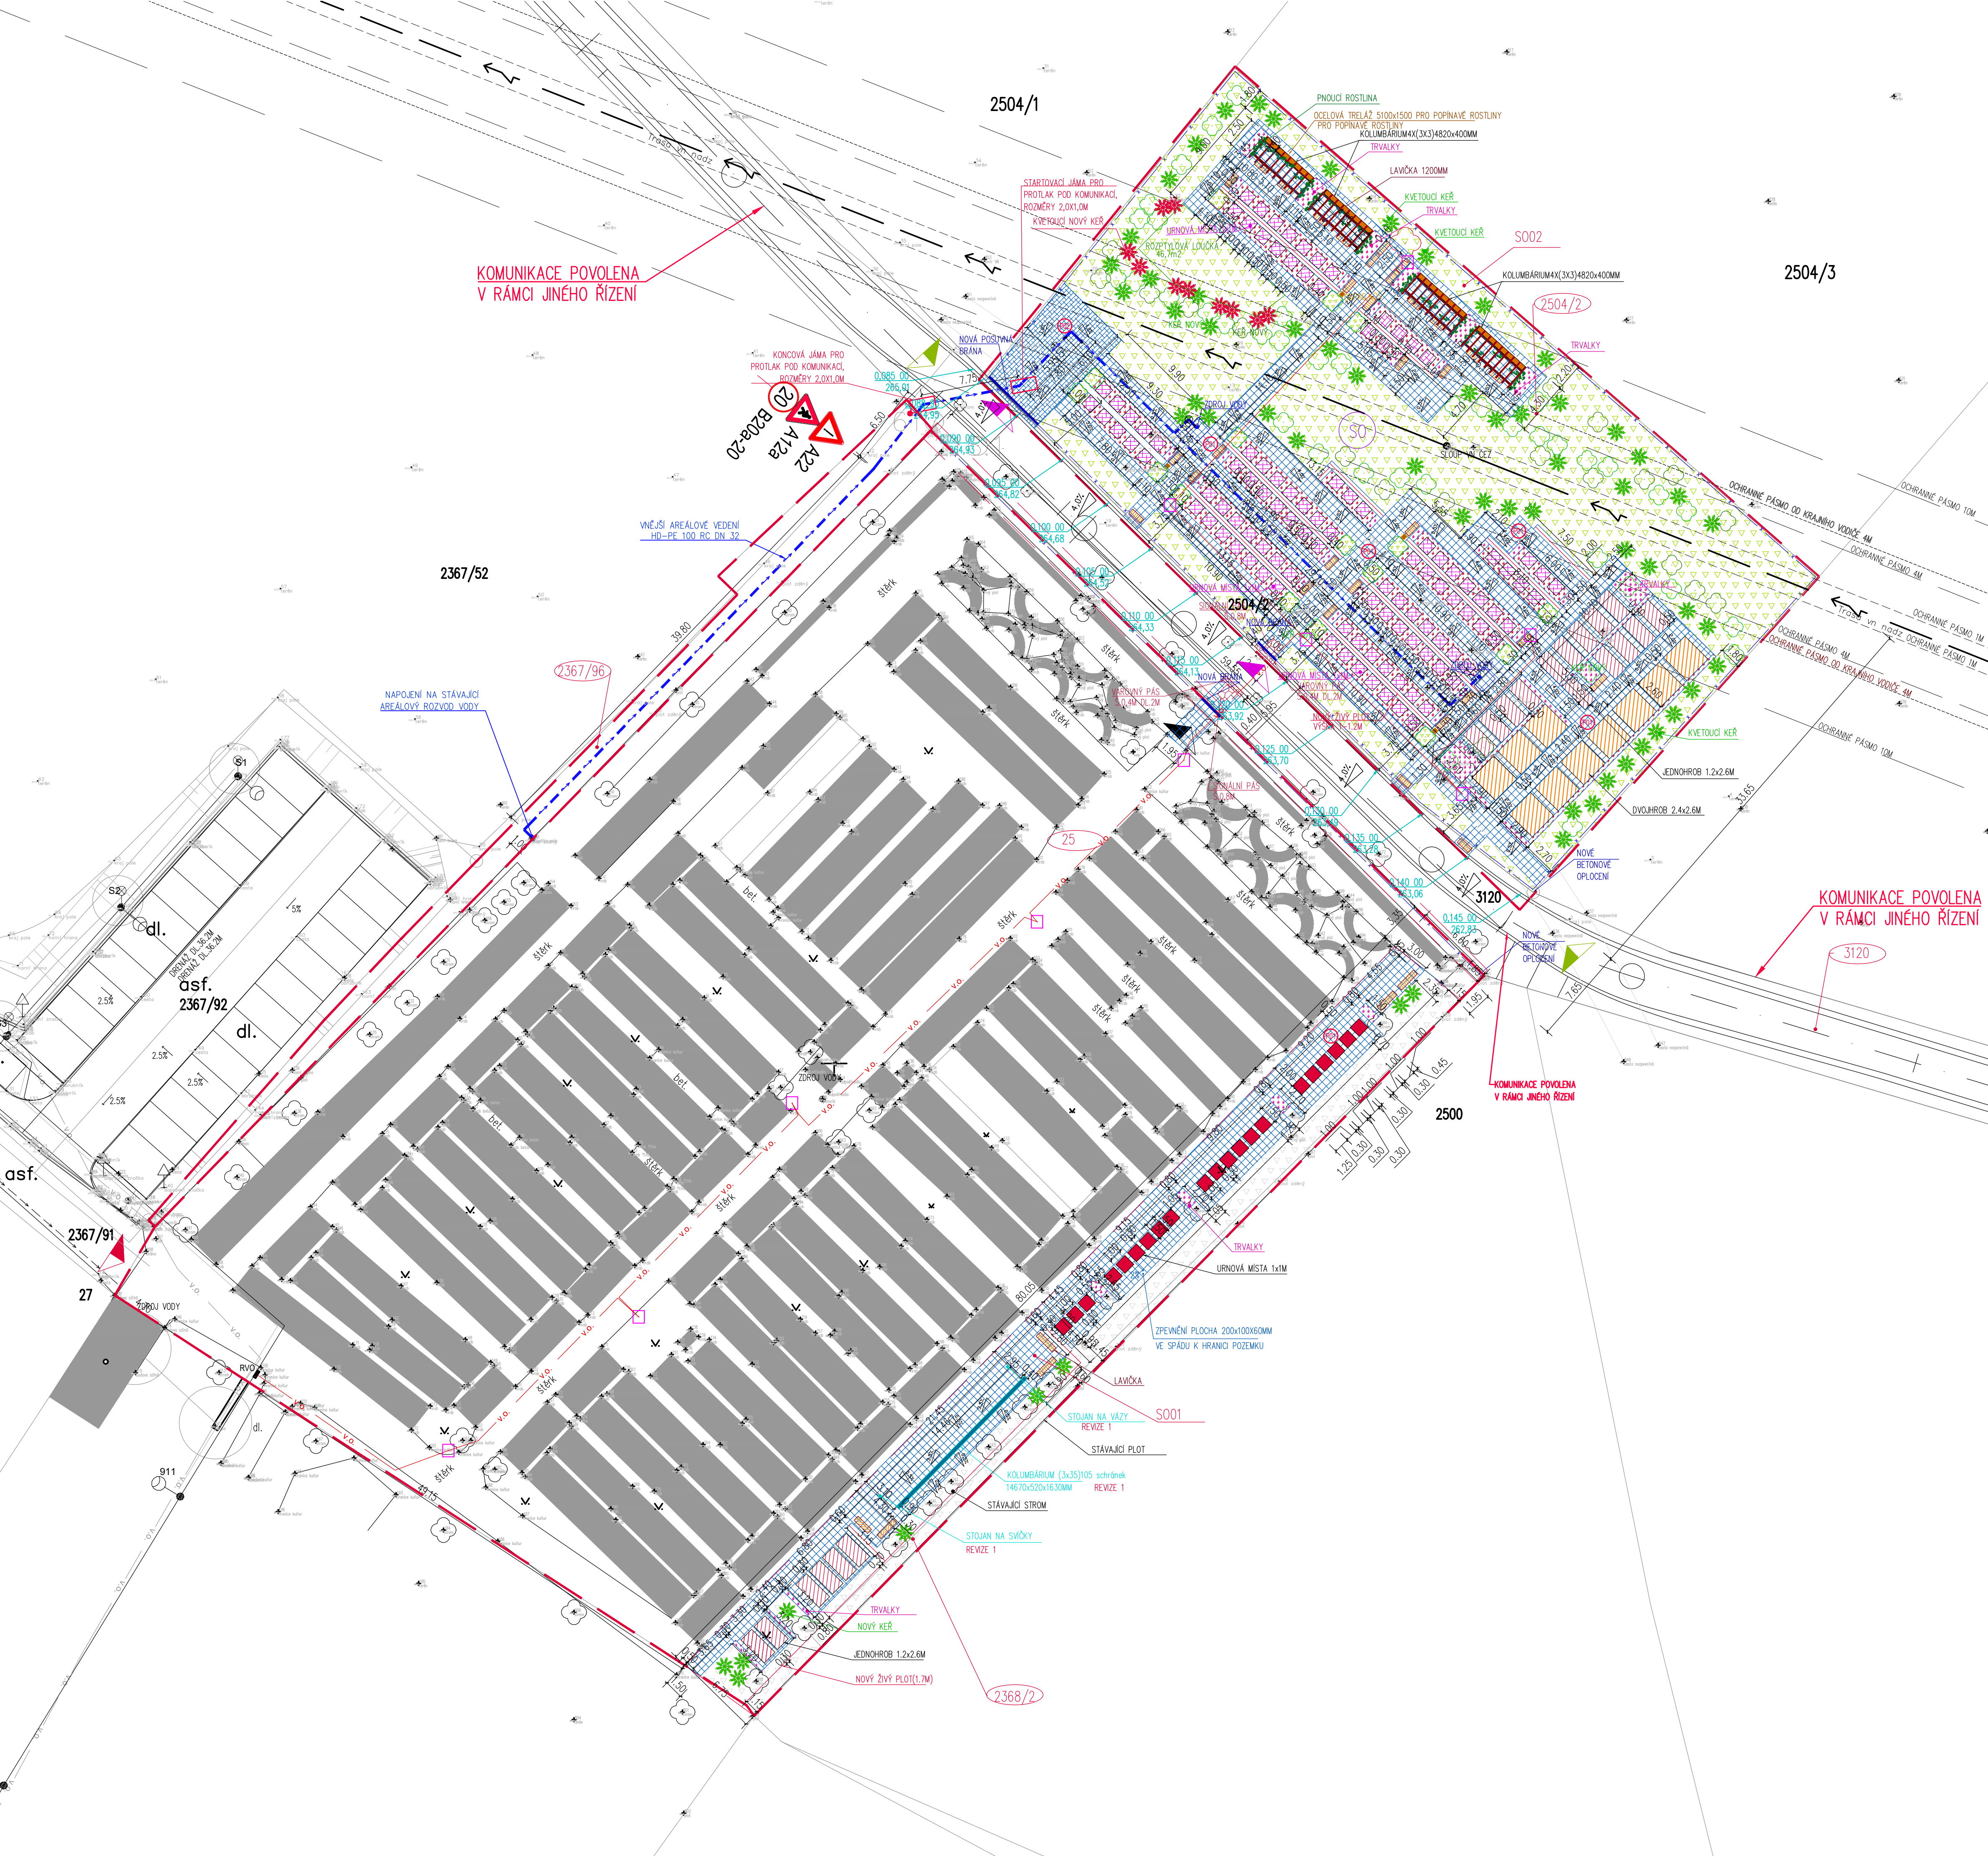

LEGENDA VEDENÍ STÁVAJÍCÍCH SÍTÍ	
	SPLAŠKOVÁ KANALIZACE
	PODZEMNÍ VEDENÍ NN
	VEŘEJNÉ OSVĚTLENÍ
	METALICKÝ KABEL – CETIN
	NADZEMNÍ VEDENÍ VN – ČEZ
	OCHRANNÁ PÁSMA 10M – ČEZ
	OCHRANNÁ PÁSMA 4M – ČEZ
	OCHRANNÁ PÁSMA 1M – ČEZ
	OCHRANNÁ PÁSMA OD KRAJNÍHO VODIČE 4M – ČEZ

LEGENDA VEDENÍ NOVÝCH SÍTÍ	
	VODOVODNÍ PŘÍPOJKA
	v.o.
	VEŘEJNÉ OSVĚTLENÍ
	SVÍTIDLA 10KS

LEGENDA – NOVÝ STAV	
	NOVÉ NAVRŽENÉ CHODNÍKOVÉ PLOCHY PRO PĚŠÍ DOPRAVU S TLOUŠTKOU 60MM – BETONOVÁ ZÁMKOVÁ DLAŽBA S001 28M2 S002 58M2
	KOLUBÁRIUM BETONOVÝ PREFABRIKOVANÝ STAVEBNÍCOVÝ SYSTÉM – JEDNOTKY (3x3) 1205x400x1910MM – NOVÝ STAV –S002
	LAVICE 1500x450x813,1200x450x813 – NOVÝ STAV– S001 6KS, S002 32KS
	OCELOVÁ TRELAŽ PRO PNOLUCI ROSTLINY– NOVÝ STAV
	MPRAZUVODNĚ TRVALKY (PŘ. ROZCHODNÍK, LOMKÁMEN, DLE RŮČNÍHO OBDOBÍ PŘ. OBILOVINY, MACEŠKY, VŘESY)– NOVÝ STAV
	URNOVÉ MÍSTO – URNOVÝ HROB 1x1M–S001 21KS, S002 110KS
	HROBOVÉ MÍSTO – JEDNOHROB 1.2x2.6M –S001 6KS, S002 14KS
	HROBOVÉ MÍSTO – DVOUHROB 2.4x2.6M – S002 10KS
	NOVÉ NAVRŽENÉ CHODNÍKOVÉ PLOCHY POJÍZDNÉ S TLOUŠTKOU 100MM – BETONOVÁ ZÁMKOVÁ DLAŽBA OCA 60M2
	KAMENNÁ KÓRA – FR.16/32 – NOVÝ STAV– S002 40M3
	ZATRAVNĚNÁ PLOCHA 990M2 – NOVÝ STAV
	VAROVNÝ PÁS DL. 2M,Š.0.4M – NOVÝ STAV– S002
	SIGNÁLNÍ PÁS Š.0.8M – NOVÝ STAV
	KOLUBÁRIUM – MODUL ZE SPOJOVACÍCH PRVKŮ A HLINÍKOVÝCH PROFILŮ – SCHRÁNKY 400x400MM (3x3KS) 14670x520x1630MM – NOVÝ STAV–S001 –REVIZE 1
	VYSOKÝ STOJAN NA KVĚTINY A SVÍČKY – NOVÝ STAV–S001
	BET.ZAKLAD–200x200x600MM–REVIZE 1
	BETONOVÝ PLOT S001 61.5M A S002 186M – NOVÝ STAV
	BRANA PRO VSTUPU A VJEZD – NOVÝ STAV
	BETONOVÝ CHODNÍKOVÝ OBRUBNÍK 1000x50x250MM – NOVÝ STAV
	ŽIVÝ PLOT – PŘEBOKOVŠEŇ PRUNUS LAUROCEASUS (1–1.2M) – NOVÝ STAV – S001 42M
	KVĚTOUCÍ KER(PŘ. HORTENZIE HYDRANGEA) – NOVÝ STAV –S001 9KS, S002 54KS
	KVĚTOUCÍ KER(KOMULE DAVIDOVA BUDDLEIA DAVIDI) – NOVÝ STAV S002 10KS
	KER(PŘ. DŘÍŠTAL BERBERIS)DO 3M – NOVÝ STAV S002 55KS
	JEHLČNÁK(PŘ. KRYPTOMERIE JAPONSKA)DO 1.8M – NOVÝ STAV S002 19KS
	VÝSADBA NOVÝCH LISTNATÝCH STROMŮ DO VÝŠKY 1–2.5M– ACER PLATANOIDES GLOBOSUM – NOVÝ STAV–S002 1KS
	PNOLUCI ROSTLIN(PŘ. PLAMĚNĚK CLEMATIS, VISTARIE) – NOVÝ STAV –S002 MIN.8KS
	NAPOJOVACÍ VÝŠKY ZPEVNĚNÝCH PLOCH
	CELOPLOŠNĚ SE.MUTI ORNICE O MOCNOSTI 0,35M (TJ.OCA 715,75M3 KULTURNÍCH VRSTEV)

LEGENDA	
	STÁVAJÍCÍ OKOLNÍ ZASTAVBA + HRUBY
	VSTUP – VRATA – NA NOVÝ HRBITOV
	VCHOD DO OBJEKTU – VRATA
	PRŮCHOD MEZI HRBITOVY
	PROJEZD – VRATA – NOVÝ HRBITOV
	HRANICE POZEMKU
	ROZŠŘENÁ ČÁST HRBITOVA S001 + S002
	ČÍSLO PARCELY
	STÁVAJÍCÍ ZPEVNĚNÁ PLOCHA – CHODNÍK
	STÁVAJÍCÍ BETONOVÝ PLOT
	STÁVAJÍCÍ PLOCHA TRÁVNÍK
	STÁVAJÍCÍ STROMY

LEGENDA
VEŠKERÉ STAVEBNÍ A BOURACÍ PRÁCE BUDOU PROVÁDĚNÝ RUČNĚ BEZ POUŽITÍ STAVEBNÍCH STROJŮ
POZOR!!! VODA; KANALIZACE; SPLAŠKOVÁ A DEŠŤOVÁ, VEŘEJNÉ OSVĚTLENÍ ZAKRESLENY ORIENTAČNĚ NUTNO VYTÝČIT PŘI REALIZACI.

REVIZE 1(S001)

katastrální území: BUTOVCE [758442]
polohový systém: S–JTSK
výškový systém: BpV
+0,000

PROJEKCE GUŇKA S.R.O.
PROJEKČNÍ A INŽENÝRSKÁ ČINNOST VE STAVEBNICTVÍ
NA ČT. 328/10
70030 OSTRAVA–JH–HRADEČKA
MOBIL: +420 608 730 467

Stavba: PD – ROZŠŘENÍ KAPACITY HRBITOVŮ
VE STUDENCE BUTOVCE

Část: C SITUAČNÍ VÝKRESY

Výkres: KOORDINAČNÍ SITUAČNÍ VÝKRES

Místo stavby: HRBITOV BUTOVCE, PARCELA Č. 2504/2, 3120, 25, 2367/96
KATASTRÁLNÍ ÚZEMÍ BUTOVCE [758442]

Objednatel: město STUDENKA
stavby: nám. REPUBLIKY 762, 742 13 STUDENKA

Objednatel: město STUDENKA
stavby: nám. REPUBLIKY 762, 742 13 STUDENKA

Autorem: ING. JAKUB GUŇKA

Kreslil: JANA MICHALCOVÁ

Formát: 594 x 840
Datum: 10 / 2024
Mřítko: 1 : 250
Zakázka: 189 – 2022

Číslo kopie: 1
Číslo výkresu: 3

Stupeň: DOKUMENTACE PRO VYDÁNÍ SPOLEČNÉHO POVOLENÍ