


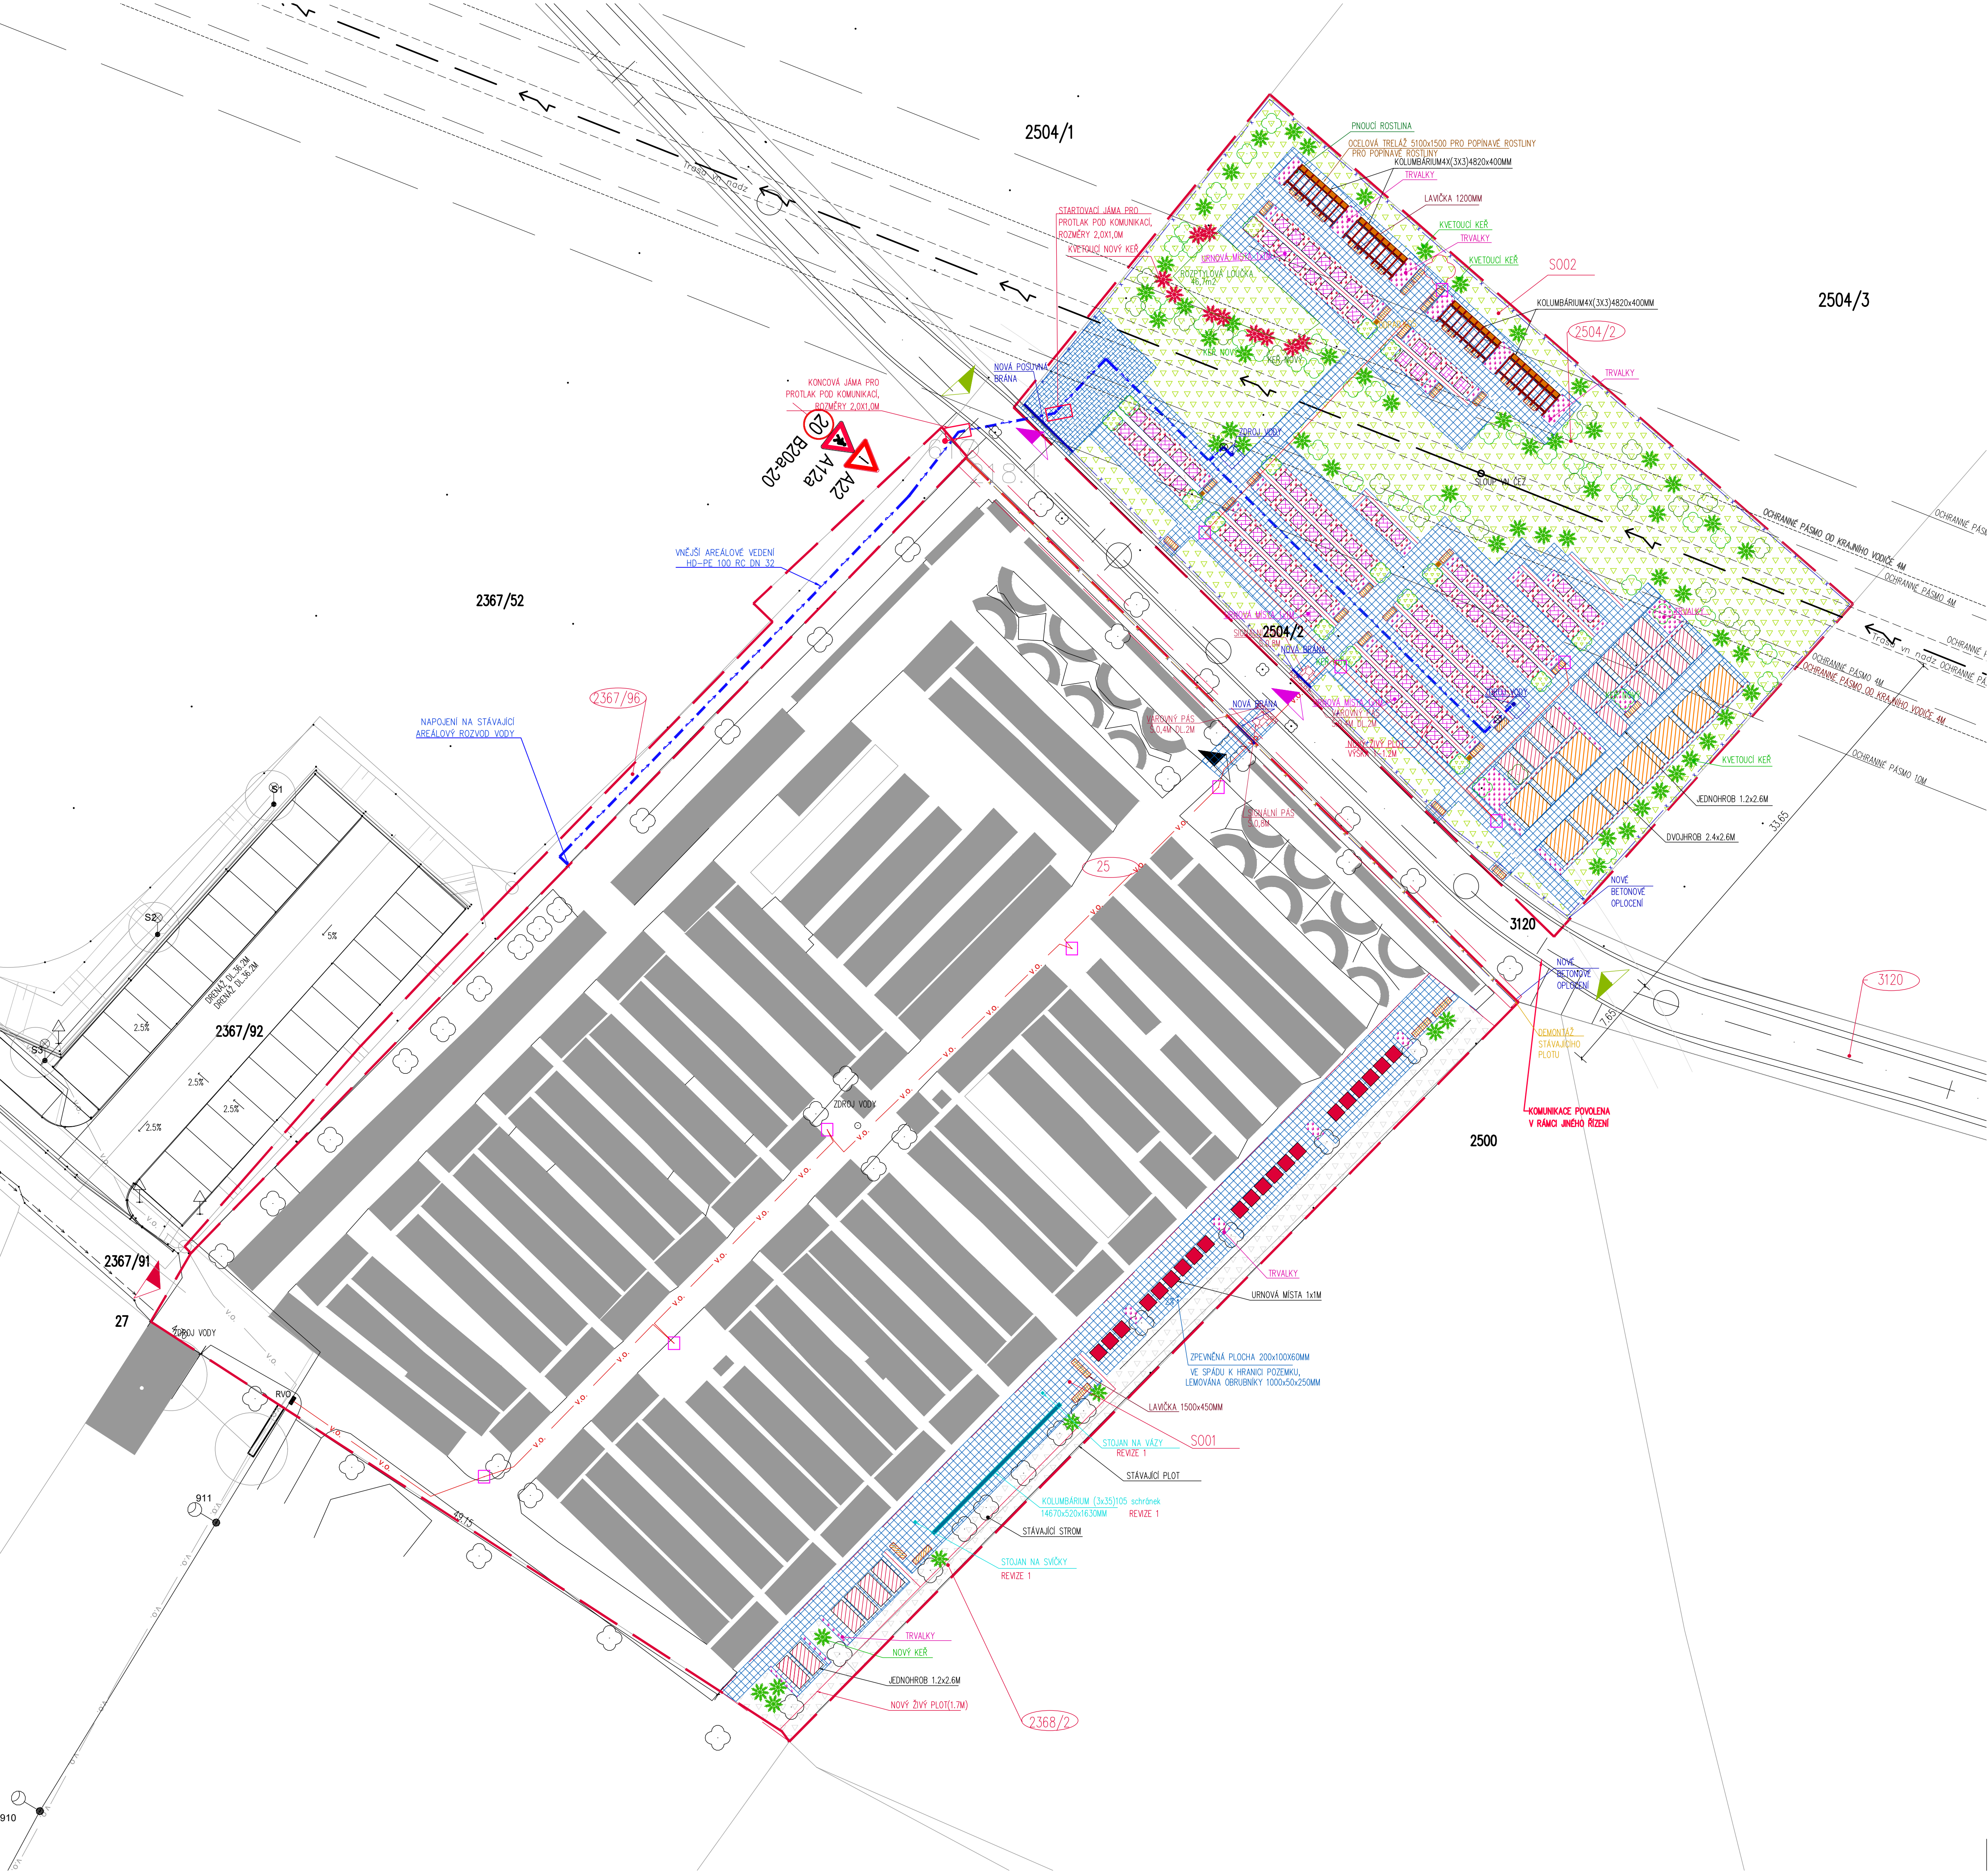

LEGENDA VEDENÍ STÁVAJÍCÍCH SÍTÍ	
	SPLAŠKOVÁ KANALIZACE
	PODZEMNÍ VEDENÍ NN
	VEŘEJNÉ OSVĚTLENÍ
	METALICKÝ KABEL – CETIN
	NADZEMNÍ VEDENÍ VN – ČEZ
	OCHRANNÁ PÁSMO 10M – ČEZ
	OCHRANNÁ PÁSMO 4M – ČEZ
	OCHRANNÁ PÁSMO 1M – ČEZ
	OCHRANNÁ PÁSMO OD KRAJNÍHO VODIČE 4M – ČEZ

LEGENDA VEDENÍ NOVÝCH SÍTÍ	
	VODOVODNÍ PŘÍPOJKA
	v.o. VEŘEJNÉ OSVĚTLENÍ
	SVÍTIDLA 10KS

LEGENDA – NOVÝ STAV	
	NOVÉ NAVRŽENÉ CHODNÍKOVÉ PLOCHY S OBRUBOU PRO PĚŠÍ DOPRAVU S TLOUŠTKOU 60MM – BETONOVÁ ZÁMKOVÁ DLAŽBA S001 283M2 S002 586M2
	KOLUBARIUM BETONOVÝ PŘEFABRIKOVANÝ STAVEBNÍ SYSTÉM – JEDNOTKY (3X3) 1205X400X1910MM – NOVÝ STAV – S002
	LAVICE/PLAST. LATĚ – S001 1500x450mm, S002 1200x450x813 – NOVÝ STAV– S001 6KS, S002 32KS
	OCELOVÁ TRELAŽ PRO PÍNOUCÍ ROSTLINY– NOVÝ STAV
	VRÁZLIVÉ TRÁVKY (PŘ. ROZCHODNÍK, LOMKAMEN, DLE ROČNÍHO OBDOBÍ PŘ. OBILOVINY, MACEŠKY, VŘESY)– NOVÝ STAV
	URNOVÉ MÍSTO – URNOVÝ HROB 1x1M–S001 2TKS, S002 110KS
	HROBOVÉ MÍSTO – JEDNOHROB 1.2x2.6M –S001 6KS, S002 14KS
	HROBOVÉ MÍSTO – DVOUHROB 2.4x2.6M – S002 10KS
	NOVÉ NAVRŽENÉ CHODNÍKOVÉ PLOCHY POJÍZDNÉ S TLOUŠTKOU 100MM – BETONOVÁ ZÁMKOVÁ DLAŽBA CCA 60M2
	KAMENNÁ KÚRA – FR.16/32 – NOVÝ STAV– S002 40M3
	ZATRAVNĚNÁ PLOCHA 990M2 – NOVÝ STAV
	VAROVNÝ PÁS DL. 2M,Š.0.4M – NOVÝ STAV– S002
	SIGNÁLNÍ PÁS Š.0.8M – NOVÝ STAV
	KOLUBARIUM – MODUL ZE SPOJOVACÍCH PRVKŮ A HLINÍKOVÝCH PROFILŮ – SCHRÁNKY 400x400MM (3x35KS) 14670x520x1630MM – NOVÝ STAV–S001
	REVIZE 1
	VÝSOKÝ STOJAN NA KVĚTINY A SVÍČKY – NOVÝ STAV–S001
	BET.ZÁKLAD–200x200x600MM–REVIZE 1
	BETONOVÝ PLOT S001 61.5M A S002 186M – NOVÝ STAV
	DEMONTÁŽ STÁVAJÍCÍHO PLOTU
	S001 –BRÁNA PRO VSTUP 2000x1950MM – NOVÝ STAV
	S002 –BRÁNA PRO VSTUP A VJEZD – NOVÝ STAV
	BETONOVÝ CHODNÍKOVÝ OBRUBNÍK 1000X50X250MM – NOVÝ STAV S001 331.6M, S002 1055M
	ŽIVÝ PLOT – PŘ. BOBKOVŠEŇ PRUNUS LAUROCEASUS (1–1.2M) – NOVÝ STAV – S001 42M
	KVĚTOUCÍ KEŘ (PŘ. HORTENZIE HYDRANGEA) – NOVÝ STAV –S001 9KS, S002 54KS
	KVĚTOUCÍ KEŘ(KOMULE DAVIDOVA BUDDLEIA DAVIDII) – NOVÝ STAV S002 10KS
	KEŘ PŘ. DŘÍŠTAL BERBERIS)DO 3M – NOVÝ STAV S002 55KS
	JEHLČANĚ PŘ. KRYPTOMERIE JAPONSKÁ)DO 1.8M – NOVÝ STAV S002 19KS
	VÝSADBA NOVÝCH LISTNATÝCH STROMŮ DO VÝŠKY 1–2.5M– ACER PLATANODES GLOBOSUM – NOVÝ STAV–S002 1KS
	PÍNOUCÍ ROSTLINY(PŘ. PLAMENĚK OLEMATIS, VÍSTARIE) – NOVÝ STAV –S002 MIN.8KS
	NAPOJOVACÍ VÝŠKY ZPEVNĚNÝCH PLOCH
	CELPOPLŠNÉ SE.MUTI ORNICE Ø MOCNOSTI 0,35M (TJ.CCA 715,75M3 KULTURNÍCH VRSTEV)

LEGENDA	
VEŠKERÉ STAVBY A BOURACÍ PRÁCE BUDOU PROVÁDĚNY RUČNĚ BEZ POUŽITÍ STAVEBNÍCH STROJŮ! POZOR!!! VODA, KANALIZACE SPLAŠKOVÁ A DEŠŤOVÁ, VEŘEJNÉ OSVĚTLENÍ ZAKRESLENY ORIENTAČNĚ NUTNO VYTÝČIT PŘI REALIZACI.	

LEGENDA	
	STÁVAJÍCÍ OKOLÍ ZÁSTAVBA + HROBY
	VSTUP – VRATA – NA NOVÝ HRBITOV
	VCHOD DO OBJEKTU – VRATA
	PRŮCHOD MEZI HRBITOVY
	PRŮJEZD – VRATA – NOVÝ HRBITOV
	HRANICE POZEMKU
	ROZŠŘENÁ ČÁST HRBITOVA S001 + S002
	ČÍSLO PARCELY
	STÁVAJÍCÍ ZPEVNĚNÁ PLOCHA – CHODNÍK
	STÁVAJÍCÍ BETONOVÝ PLOT
	STÁVAJÍCÍ PLOCHA TRÁVNÍK
	STÁVAJÍCÍ STROMY

REVIZE 1(S001)

katastrální území: BUTOVICE [758442]

polohový systém: S–JTSK

výškový systém: BpV

+0,000

PROJEKCE GUŇKA S.R.O.

PROJEKČNÍ A INŽENÝRSKÁ ČINNOST VE STAVEBNICTVÍ

NA ČÍSLO 328/10

70030 OSTRAVA-JIH-HRABŮVKA

EMAIL: guňka@projkecgunka.cz

MOBIL: +420 608 730 487

Stavba: PD – ROZŠÍŘENÍ KAPACITY HRBITOVŮ VE STUDENCE BUTOVICE

Číslo: C SITUAČNÍ VÝKRESY

Výkres: KATASTRÁLNÍ SITUAČNÍ VÝKRES

Místo: HRBITOV BUTOVICE, PARCELA Č. 2504/2, 3120, 25, 2367/96

stavby: KATASTRÁLNÍ ÚZEMÍ BUTOVICE [758442]

Objednatel: město STUDÉNKA

stavby: nám.REPUBLIKY 762, 742 13 STUDÉNKA

Odpov.proj: ING. JAKUB GUŇKA

Autor: ING. JAKUB GUŇKA

Kreslil: JANA MICHALCOVÁ

Formát: 594 x 840

Číslo kopie: 1

Číslo výkresu: 1

Datum: 10 / 2024

Měřítko: 1 : 250

Zadáka: 189 – 2022

Stupeň: DOKUMENTACE PRO VYDÁNÍ SPOLEČNÉHO POVOLENÍ

C2