


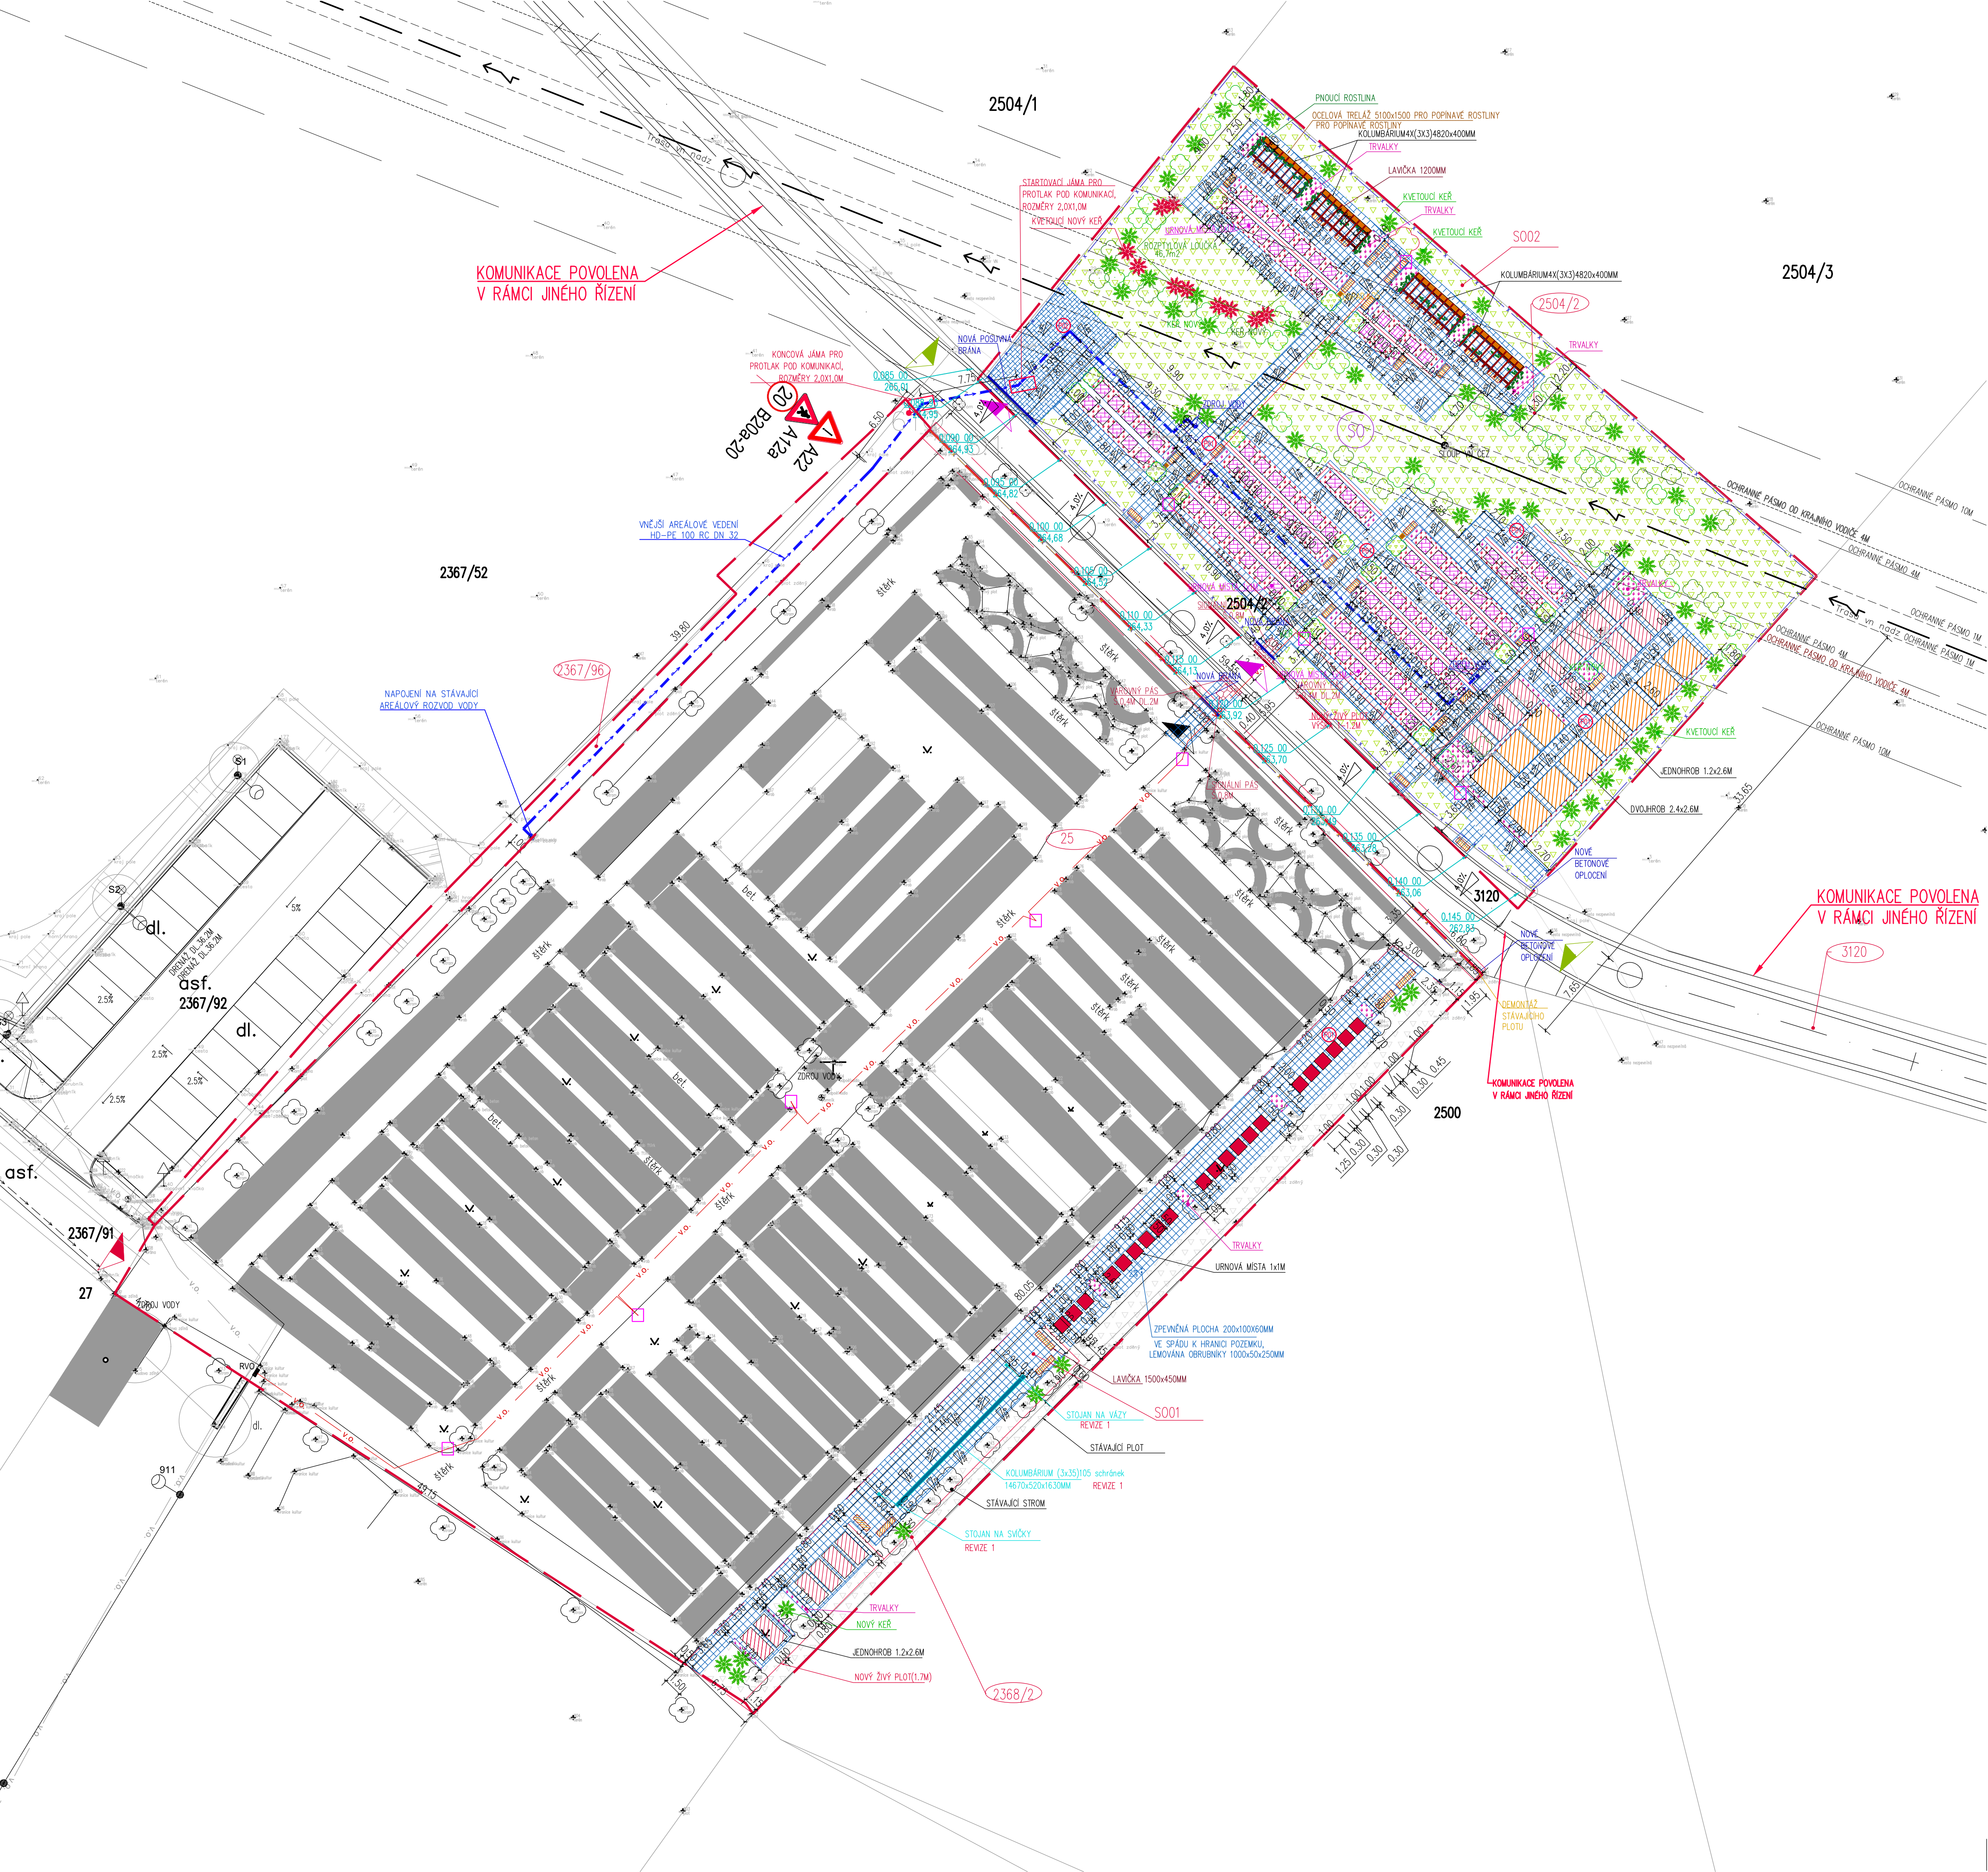

LEGENDA VEDENÍ STÁVAJÍCÍCH SÍTÍ

SPLAŠKOVÁ KANALIZACE

PODZEMNÍ VEDENÍ NN

VEŘEJNÉ OSVĚTLENÍ

METALICKÝ KABEL – CETIN

NADZEMNÍ VEDENÍ VN – ČEZ

OCHRANNÁ PÁSMA 10M – ČEZ

OCHRANNÁ PÁSMA 4M – ČEZ

OCHRANNÁ PÁSMA 1M – ČEZ

OCHRANNÁ PÁSMA OD KRAJNÍHO VODIČE 4M – ČEZ

LEGENDA VEDENÍ NOVÝCH SÍTÍ

VODOVODNÍ PŘÍPOJKA

VEŘEJNÉ OSVĚTLENÍ

SVÍTIDLA 10KS

LEGENDA – NOVÝ STAV

NOVÉ NAVRŽENÉ CHODNÍKOVÉ PLOCHY S OBRUBOU PRO PĚŠI
DOPRAVA S TLOUŠTKOU 60MM – BETONOVÁ ZÁMKOVÁ DLAŽBA
S001 283M2 S002 588M2

KOLUMBÁRIUM BETONOVÝ PREFABRIKOVANÝ STAVENICOVÝ SYSTÉM
– JEDNOTKY (3X3) 1205X400X1910MM – NOVÝ STAV –S002

LAVČE/PLAST. LATE – S001 1500x450mm, S002 1200x450x813
– NOVÝ STAV– S001 6KS, S002 32KS

OCELOVÁ TRELAŽ PRO PNOCÍ ROSTLINY– NOVÝ STAV

MRAZIVYDORNÉ TRVALKY (PŘ. ROZCHODNÍK, LOMKAMEN, DLE ROZHO
ODBOHÍ PŘ.ČIBULOVNÝ, MACEŠKY, VŘESY)– NOVÝ STAV

URNOVÉ MÍSTO – URNOVÝ HRAB 1x1M–S001 21KS, S002 110KS

HRABOVÉ MÍSTO – JEDNOHRAB 1,2x2,6M – S001 6KS, S002 14KS

HRABOVÉ MÍSTO – DVOUHRAB 2,4x2,6M – S002 10KS

NOVÉ NAVRŽENÉ CHODNÍKOVÉ PLOCHY POJÍZDNÉ S TLOUŠTKOU
100MM – BETONOVÁ ZÁMKOVÁ DLAŽBA CCA 60M2

KAMENNÁ KÓRA – FR.16/32 – NOVÝ STAV– S002 40M3

ZATRAVNĚNÁ PLOCHA 990M2 – NOVÝ STAV

VAROVNÝ PÁS DL. 2M,Š.0,4M – NOVÝ STAV– S002

SIGNÁLNÍ PÁS Š.0,8M – NOVÝ STAV

KOLUMBÁRIUM – MODUL ZE SPOJOVACÍCH PRVKŮ A HLINÍKOVÝCH PROFILŮ
– SCHRANKY 400x400MM (3x3KS) 14670x520x1630MM – NOVÝ STAV–S001
–REVIZE 1

VYSOKÝ STOJAN NA KVĚTINY A SVÍČKY – NOVÝ STAV–S001

BET.ZÁKLAD–200x200x600MM–REVIZE 1

BETONOVÝ PLOT S001 61,5M A S002 186M – NOVÝ STAV

DEMONTÁŽ STÁVAJÍCÍHO PLOTU

S001 –BRÁNA PRO VSTUP 2000x1950MM – NOVÝ STAV

S002 –BRÁNA PRO VSTUP A VJEZD – NOVÝ STAV

BETONOVÝ CHODNÍKOVÝ OBRUBNÍK 1000x50x250MM – NOVÝ STAV
S001 331,6M, S002 1055M

ŽIVÝ PLOT – PŘ.ROBOKOVŠEŇ PRUNUS LAUROCERASUS (1–1,2M) –
NOVÝ STAV – S001 42M

KVĚTOUCÍ KEŘ (PŘ.HORTENZE HYDRANGEA) – NOVÝ STAV
–S001 9KS, S002 54KS

KVĚTOUCÍ KEŘ(KOMULE DAVIDOVA BUDDLEJA DAVIDI) – NOVÝ STAV
S002 10KS

KEŘ (PŘ.DŘÍŠTÁL BERBERIS)DO 3M – NOVÝ STAV
S002 55KS

JEHLOVNANÉ PŘ.KRYPTOMERE JAPONSKA)DO 1,8M – NOVÝ STAV
S002 19KS

VÝSADBA NOVÝCH LISTNATÝCH STROMŮ DO VÝŠKY 1–2,5M–
ACER PLATANODES GLOBOSUM – NOVÝ STAV–S002 1KS

PNOCÍ ROSTLINA(PŘ. PLAMĚNEK CLEMATIS, VISTÁRIE) – NOVÝ STAV
–S002 MIN.8KS

NAPOJOVACÍ VÝŠKY ZPEVNĚNÝCH PLOCH

CELOPLOŠNÉ SEJMUTÍ ORNICE O MOCNOSTI 0,35M
(T.L.CCA 715,75M3 KULTURNÍCH VRSTEV)

LEGENDA

STÁVAJÍCÍ OKOLNÍ ZASTAVBA + HRABY

VSTUP – VRATA – NA NOVÝ HRABTOV

VCHOD DO OBJEKTU – VRATA

PRŮCHOD MEZI HRABTOV

PRŮJEZD – VRATA – NOVÝ HRABTOV

HRABCE POZEMKU

ROZŠÍŘENÁ ČÁST HRABTOVA S001 + S002

ČÍSLO PARCELY

STÁVAJÍCÍ ZPEVNĚNÁ PLOCHA – CHODNÍK

STÁVAJÍCÍ BETONOVÝ PLOT

STÁVAJÍCÍ PLOCHA TRÁVNÍK

STÁVAJÍCÍ STROMY

LEGENDA

VEŠKERÉ STAVEBNÍ A BOURACÍ PRÁCE BUDOU
PROVÁDĚNY RUČNĚ, BEZ POUŽITÍ STAVEBNÍCH STROJŮ
POZOR!!! VODA, KANALIZACE SPLAŠKOVÁ A DEŠŤOVÁ,
VEŘEJNÉ OSVĚTLENÍ ZAKRESLENY ORIENTAČNĚ NUTNO
VYTÝČIT PŘI REALIZACI.

REVIZE 1(S001)

katastrální území: BUTOVICE [758442]
polohový systém: S–JTSK
výškový systém: BpV
+0,000

PROJEKCE GUŇKA S.R.O.

PROJEKČNÍ A INŽENÝRSKÁ ČINNOST VE STAVEBNICTVÍ
NA ČÍSLO 328/10
70030 OSTRAVA-JIH-HRABOVKA MOBIL: +420 608 730 487

EMAIL: guňka@projkecgunka.cz

Stavba: PD – ROZŠÍŘENÍ KAPACITY HRABTOVŮ
VE STUDENCE BUTOVICE

Část: C SITUAČNÍ VÝKRESY

Výkres: KOORDINAČNÍ SITUAČNÍ VÝKRES

Místo
stavby: HRABTOV BUTOVICE, PARCELA Č. 2504/2, 3120, 25, 2367/96
KATASTRÁLNÍ ÚZEMÍ BUTOVICE [758442]

Objednatel
stavby: město STUDÉNKA
nám.REPUBLIKY 762, 742 13 STUDÉNKA

Odpov.proj: ING. JAKUB GUŇKA

Autor: ING. JAKUB GUŇKA

Kreslil: JANA MICHALCOVÁ

Formát: 594 x 840

Číslo kopie: 1

Číslo výkresu: 1

Datum: 10 / 2024

Měřítko: 1 : 250

Zadáka: 189 – 2022

Stupeň: DOKUMENTACE PRO VYDÁNÍ SPOLEČNÉHO POVOLENÍ

C3