
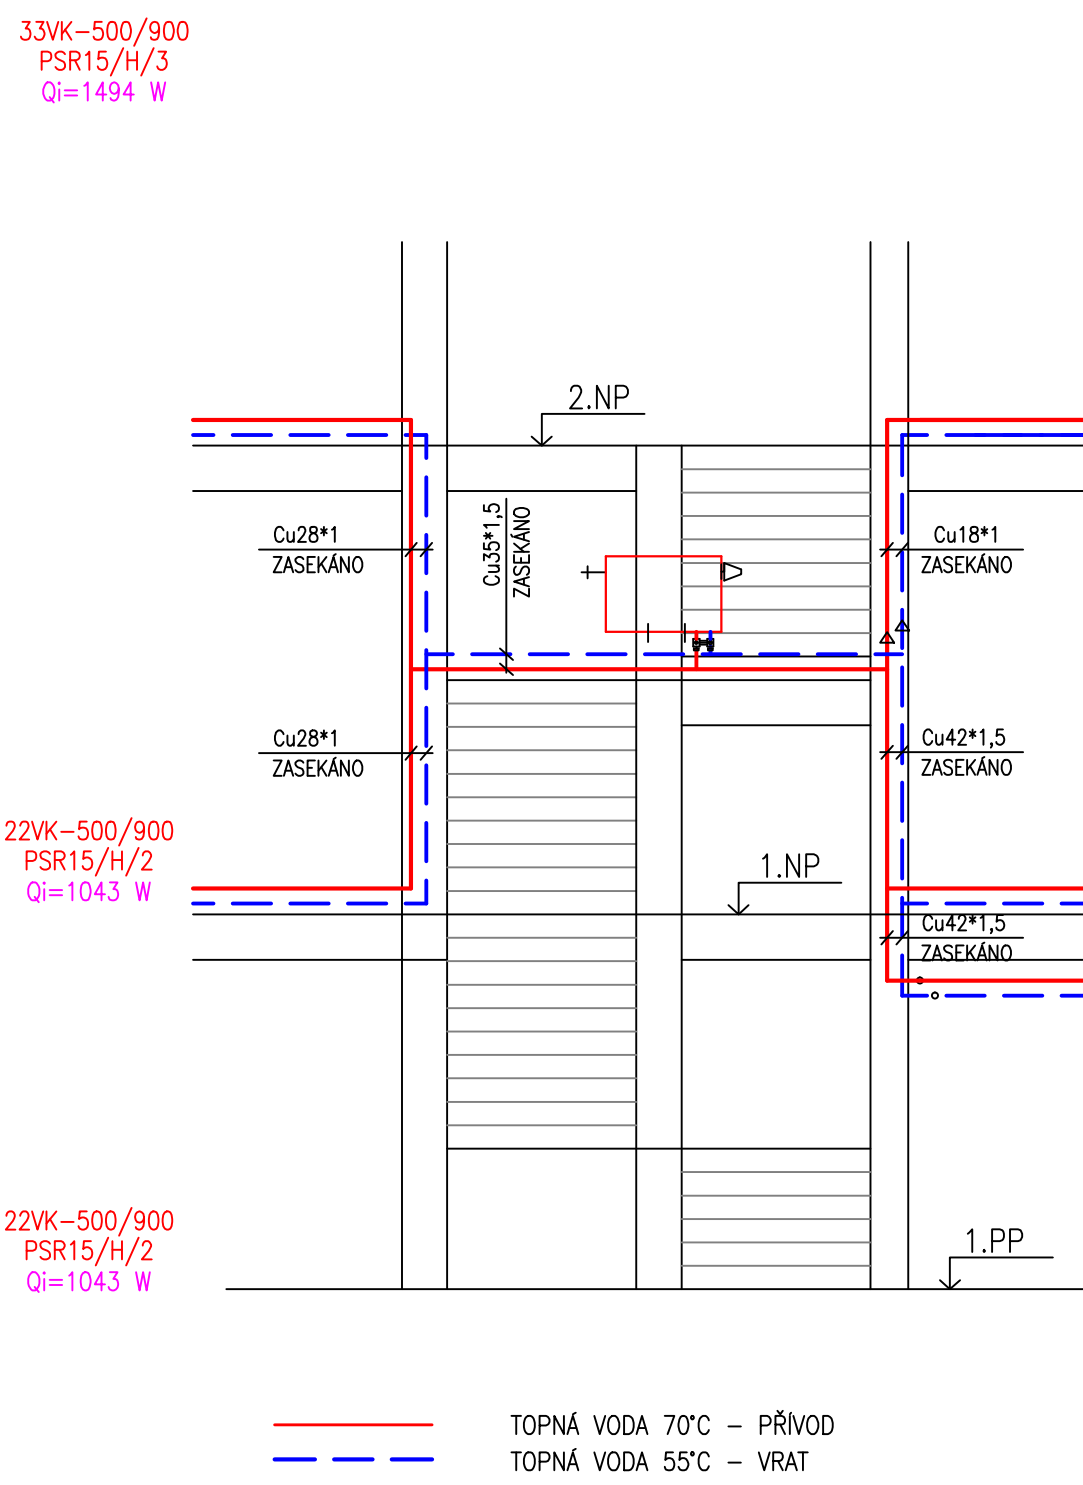


PŮDORYS 2.NP

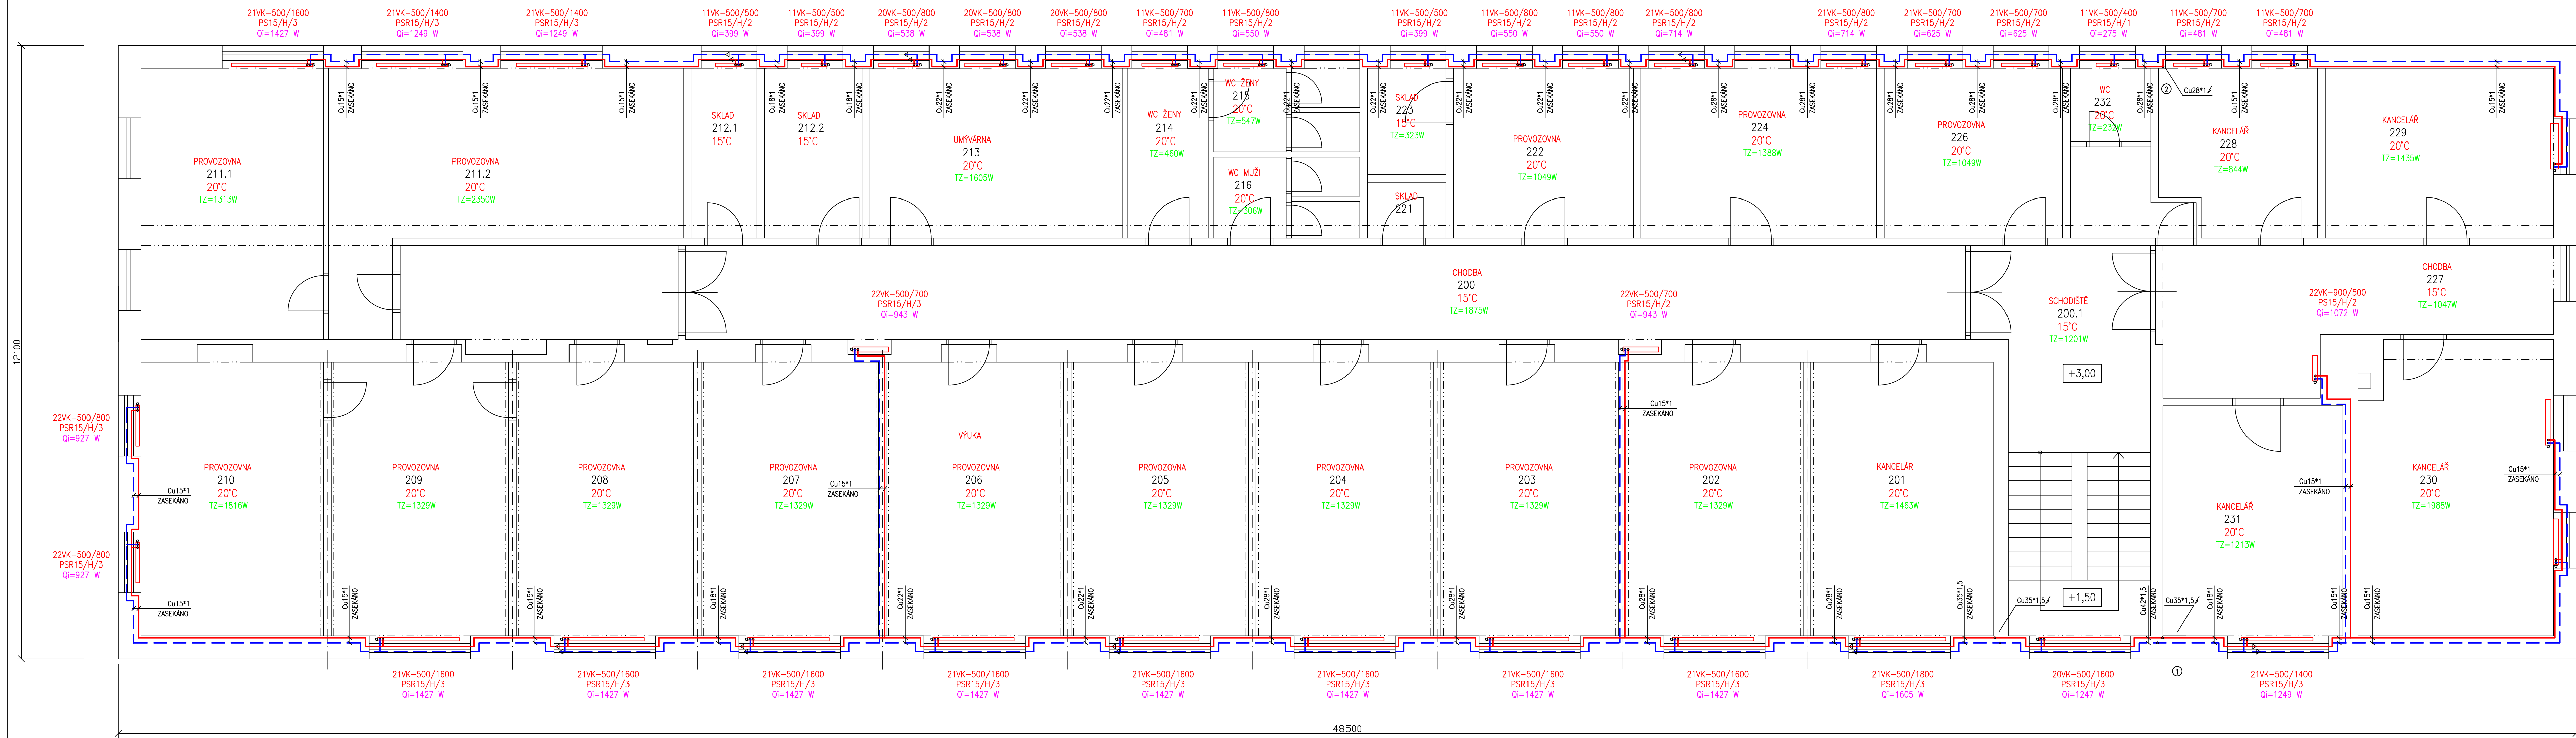

VYPRACOVAL	ODP.PROJEKTOVATEL	KONTROLOVAL	ODP.PROJEKTOVATEL	 INŽENÝRSKÝ ÚSTAV VELKÁHRADSKÁ 1905, ST. MĚSTO 686 02 602 02 241
Katelna Jurčová	Ing.Bahumil Křivánský	Ing.Bahumil Křivánský	Ing.Bahumil Křivánský	
KRAJ:	Moravskoslezský	OBEC:	Stuďenka – Bulovice	
INVESTOR:	Město Stuďenka, n.ř. Republiky 762, Bulovice, 742 13 Stuďenka			
NAZEV:	Rekonstrukce ústředního topení (ÚT) budovy Poštovní č.p.515 ve Stuďence			
OBSAH:	PŮDORYS 2.NP			ČÍSLO VÝKRESU
				D.4