


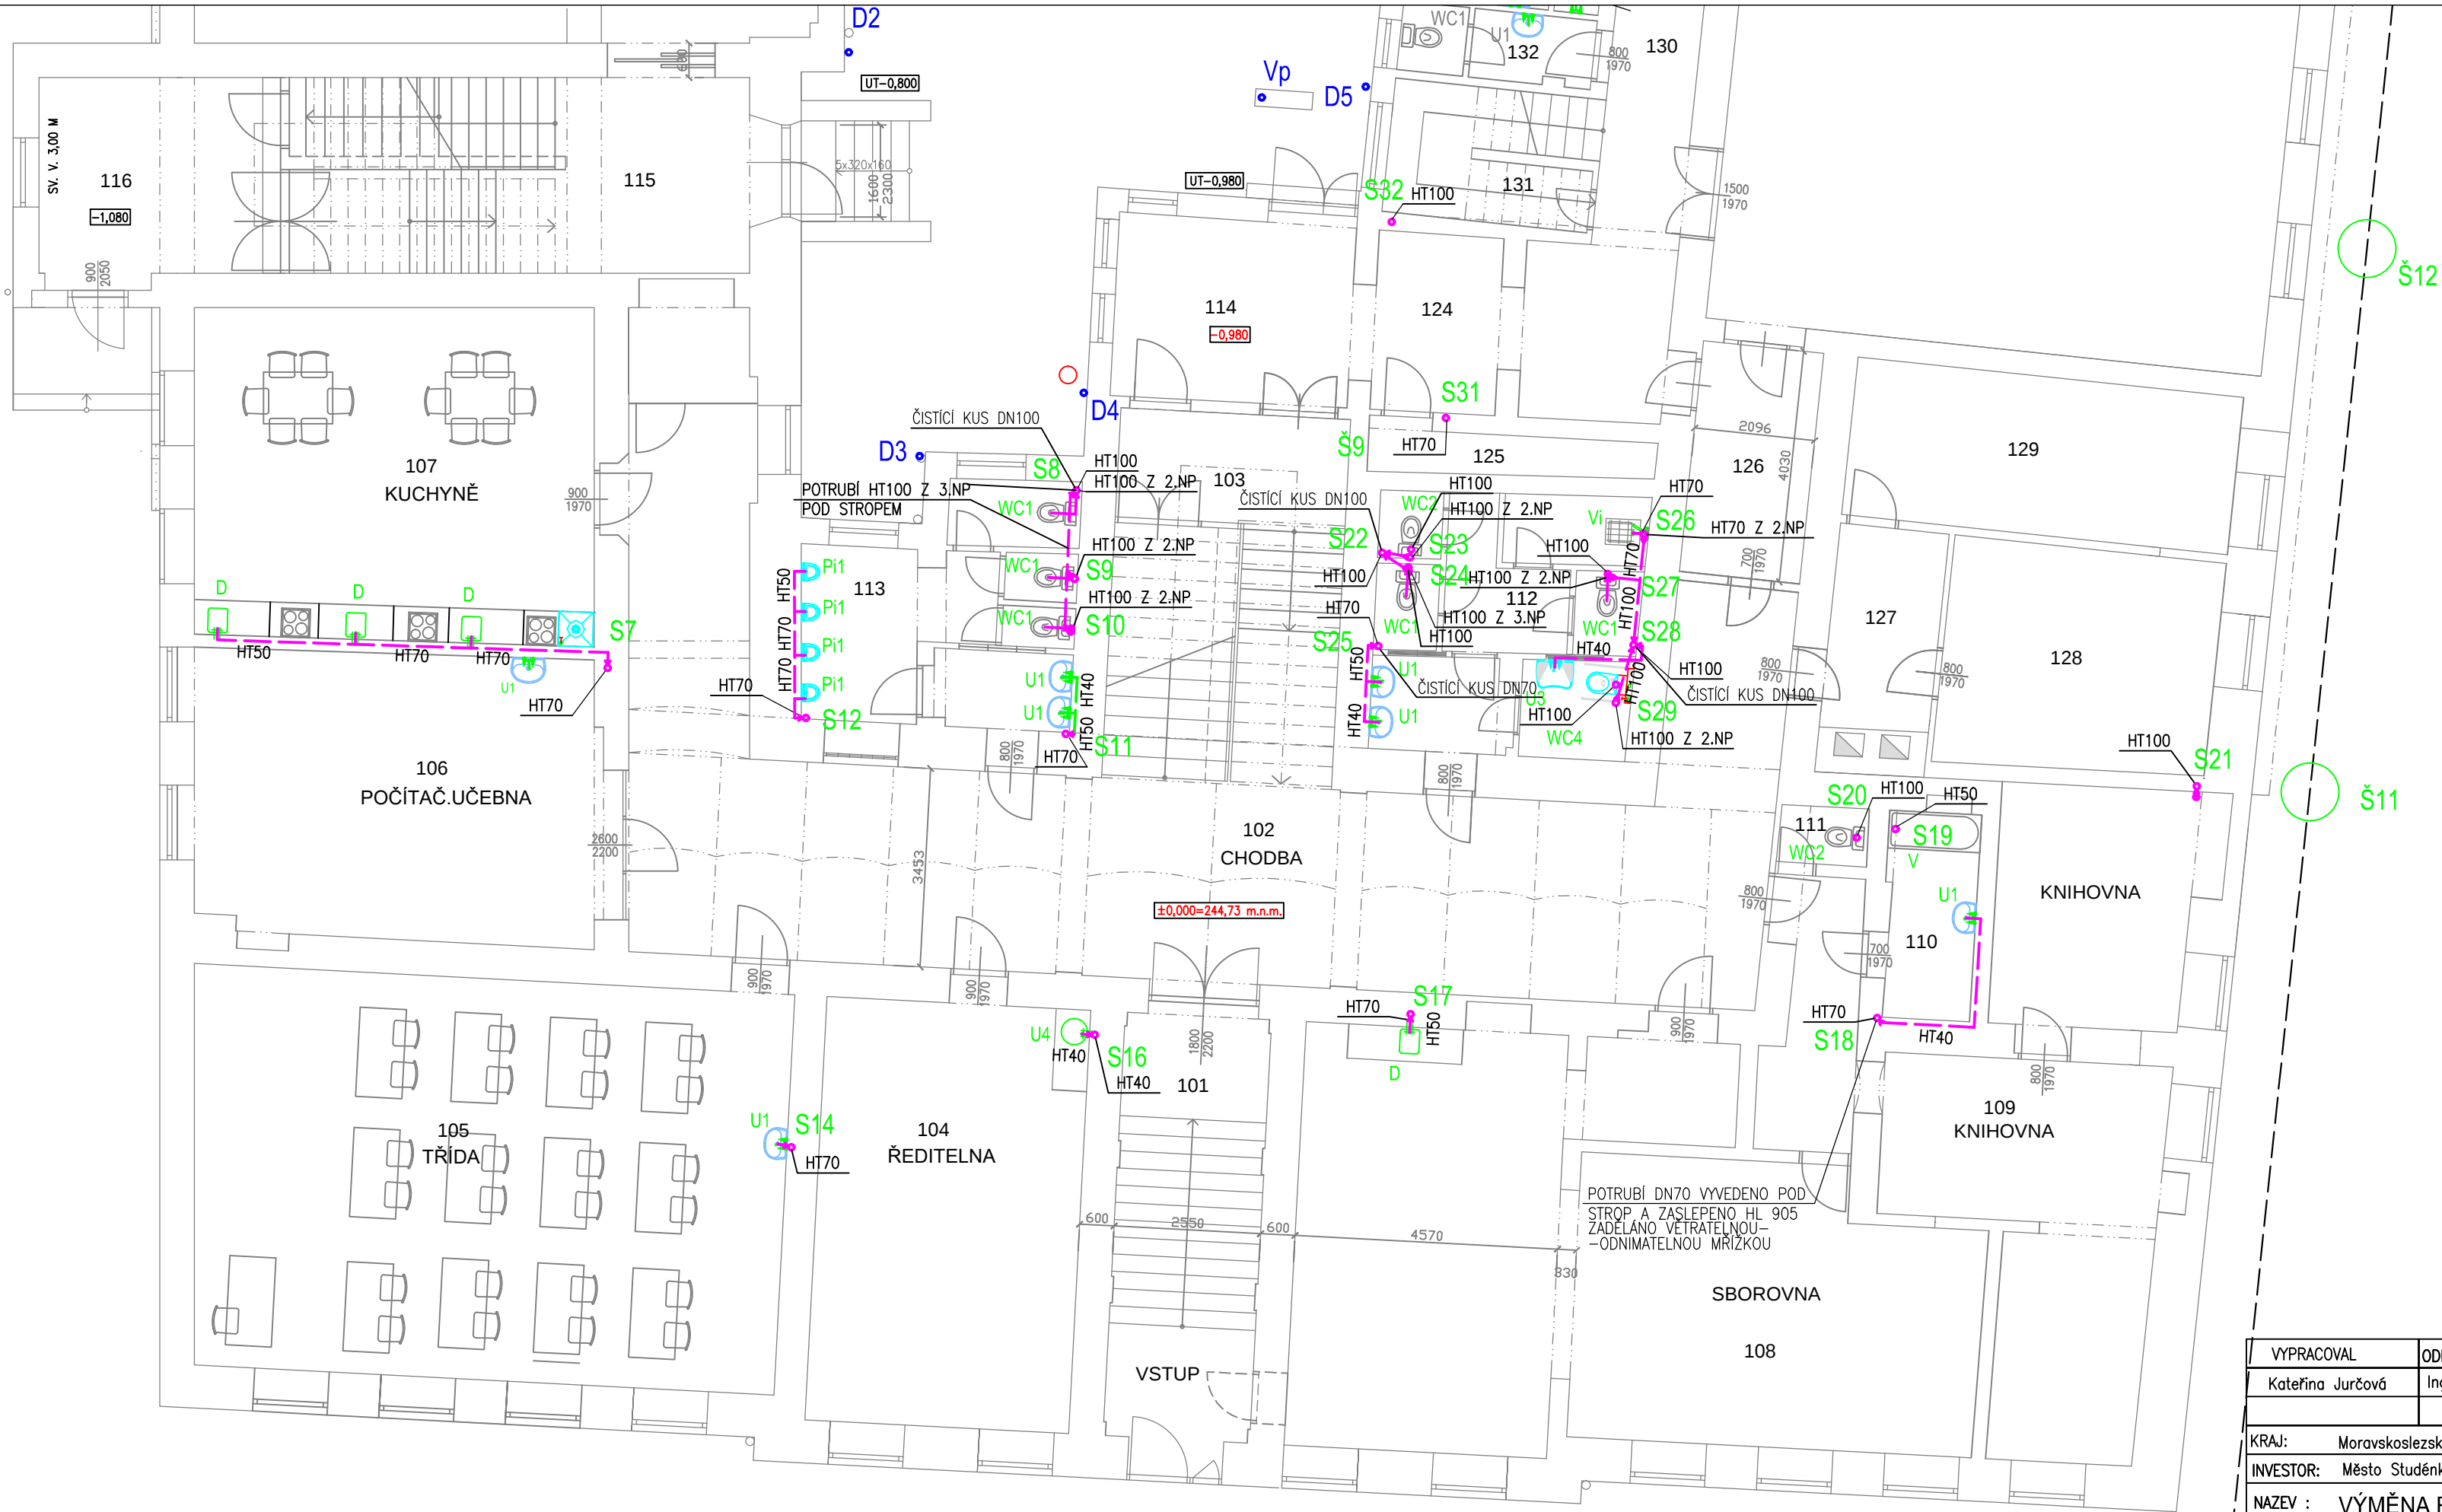

LEGENDA MÍSTNOSTÍ

Č.M.	NÁZEV MÍSTNOSTI	PLOCHA M²	POVRCH PODLAHY
101	ZÁDVEŘÍ	22,2	TERACO
102	CHODBA	93,9	KER.DLAŽBA
103	SCHODIŠTĚ	25,8	TERACO, KER.DLAŽBA
104	ŘEDITELNA	33,8	PVC
105	TŘÍDA	71,6	PVC
106	POČÍTAČ.ÚČEBNA	35,8	PVC
107	KUCHYNĚ	40,2	PVC
108	SBOROVNA	73,9	PVC
109	KNIHOVNA	47,7	PVC
110	KOUPELNA	5,5	KER.DLAŽBA
111	WC	1,5	KER.DLAŽBA
112	WC – DÍVKY	21,5	KER.DLAŽBA
113	WC – CHALPCI	18,0	KER.DLAŽBA
114	CHODBA	13,1	KER.DLAŽBA
115	SCHODIŠTĚ	28,2	TERACO, KER.DLAŽBA
116	ZÁDVEŘÍ	14,8	KER.DLAŽBA
117	CHODBA	48,8	KAR.DLAŽBA
118	TŘÍDA	63,2	PVC
119	TŘÍDA	63,2	PVC
120	SBOROVNA	21,6	PVC
121	WC – DÍVKY	12,5	KER.DLAŽBA
122	OKLIDOVÁ MÍSTNOST	1,4	KER.DLAŽBA
123	WC – CHLAPCI	6,1	KER.DLAŽBA
124	CHODBA	6,7	KER.DLAŽBA
125	SKLAD	3,5	PVC
126	CHODBA	8,5	PVC
127	CHODBA	6,7	PVC
128	KANCELÁŘ	18,2	PVC
129	SKLAD	18,5	PVC
130	SCHODIŠTĚ,CHODBA	20,9	TERACO, KER.DLAŽBA
131	SKLAD	2,3	KER.DLAŽBA
132	WC	4,1	KER.DLAŽBA
133	WC	2,3	KER.DLAŽBA
134	SPRCHA	4,6	KER.DLAŽBA
135	KABINET TV	17,7	KER.DLAŽBA
136	NÁŘADÍ	27,6	PVC
137	TĚLOCVIČNA	180,4	PVC
138	KANCELÁŘ	7,5	KER.DLAŽBA

POZN.: POTRUBÍ, KTERÉ PROCHÁZÍ STĚNAMI A STROPY MÍSTNOSTÍ, BUDOU OSAZENY PROTIPOŽÁRNÍMI PROSTUPY HILTI, PRO POTRUBÍ HT40, HT50, HT70, HT100, PROTIPOŽÁRNÍMI MANŽETAMI HILTI, BANDAŽÍ S TMELEM HILTI.

VYPRACOVAL	ODP.PROJ.PROFESE	KONTROLOVAL	ODP.PROJ.STAVBY		
Kateřina Jurčová	Ing.Bohumil Krhovský	Ing.Bohumil Krhovský	Ing.Bohumil Krhovský		
KRAJ: Moravskoslezský		OBEC: Studénka		FORMAT	3A4
INVESTOR: Město Studénka, nám.Republiky 762, Butovice 742 13 Studénka				DATUM	02/2025
NAZEV : VÝMĚNA ROZVODŮ VODY, ODPADŮ A OPRAVA SOCIÁLNÍHO ZÁZEMÍ V ZŠ BUTOVICKÁ III. ETAPA - 2.STUPEŇ				STUPEN	DPS
				ARCH.CIS.	
				ZAK.CIS.	
OBSAH : PŮDORYS 1.NP - KANALIZACE				MERITKO:	CISLO VYKRESU
				1:100	104