


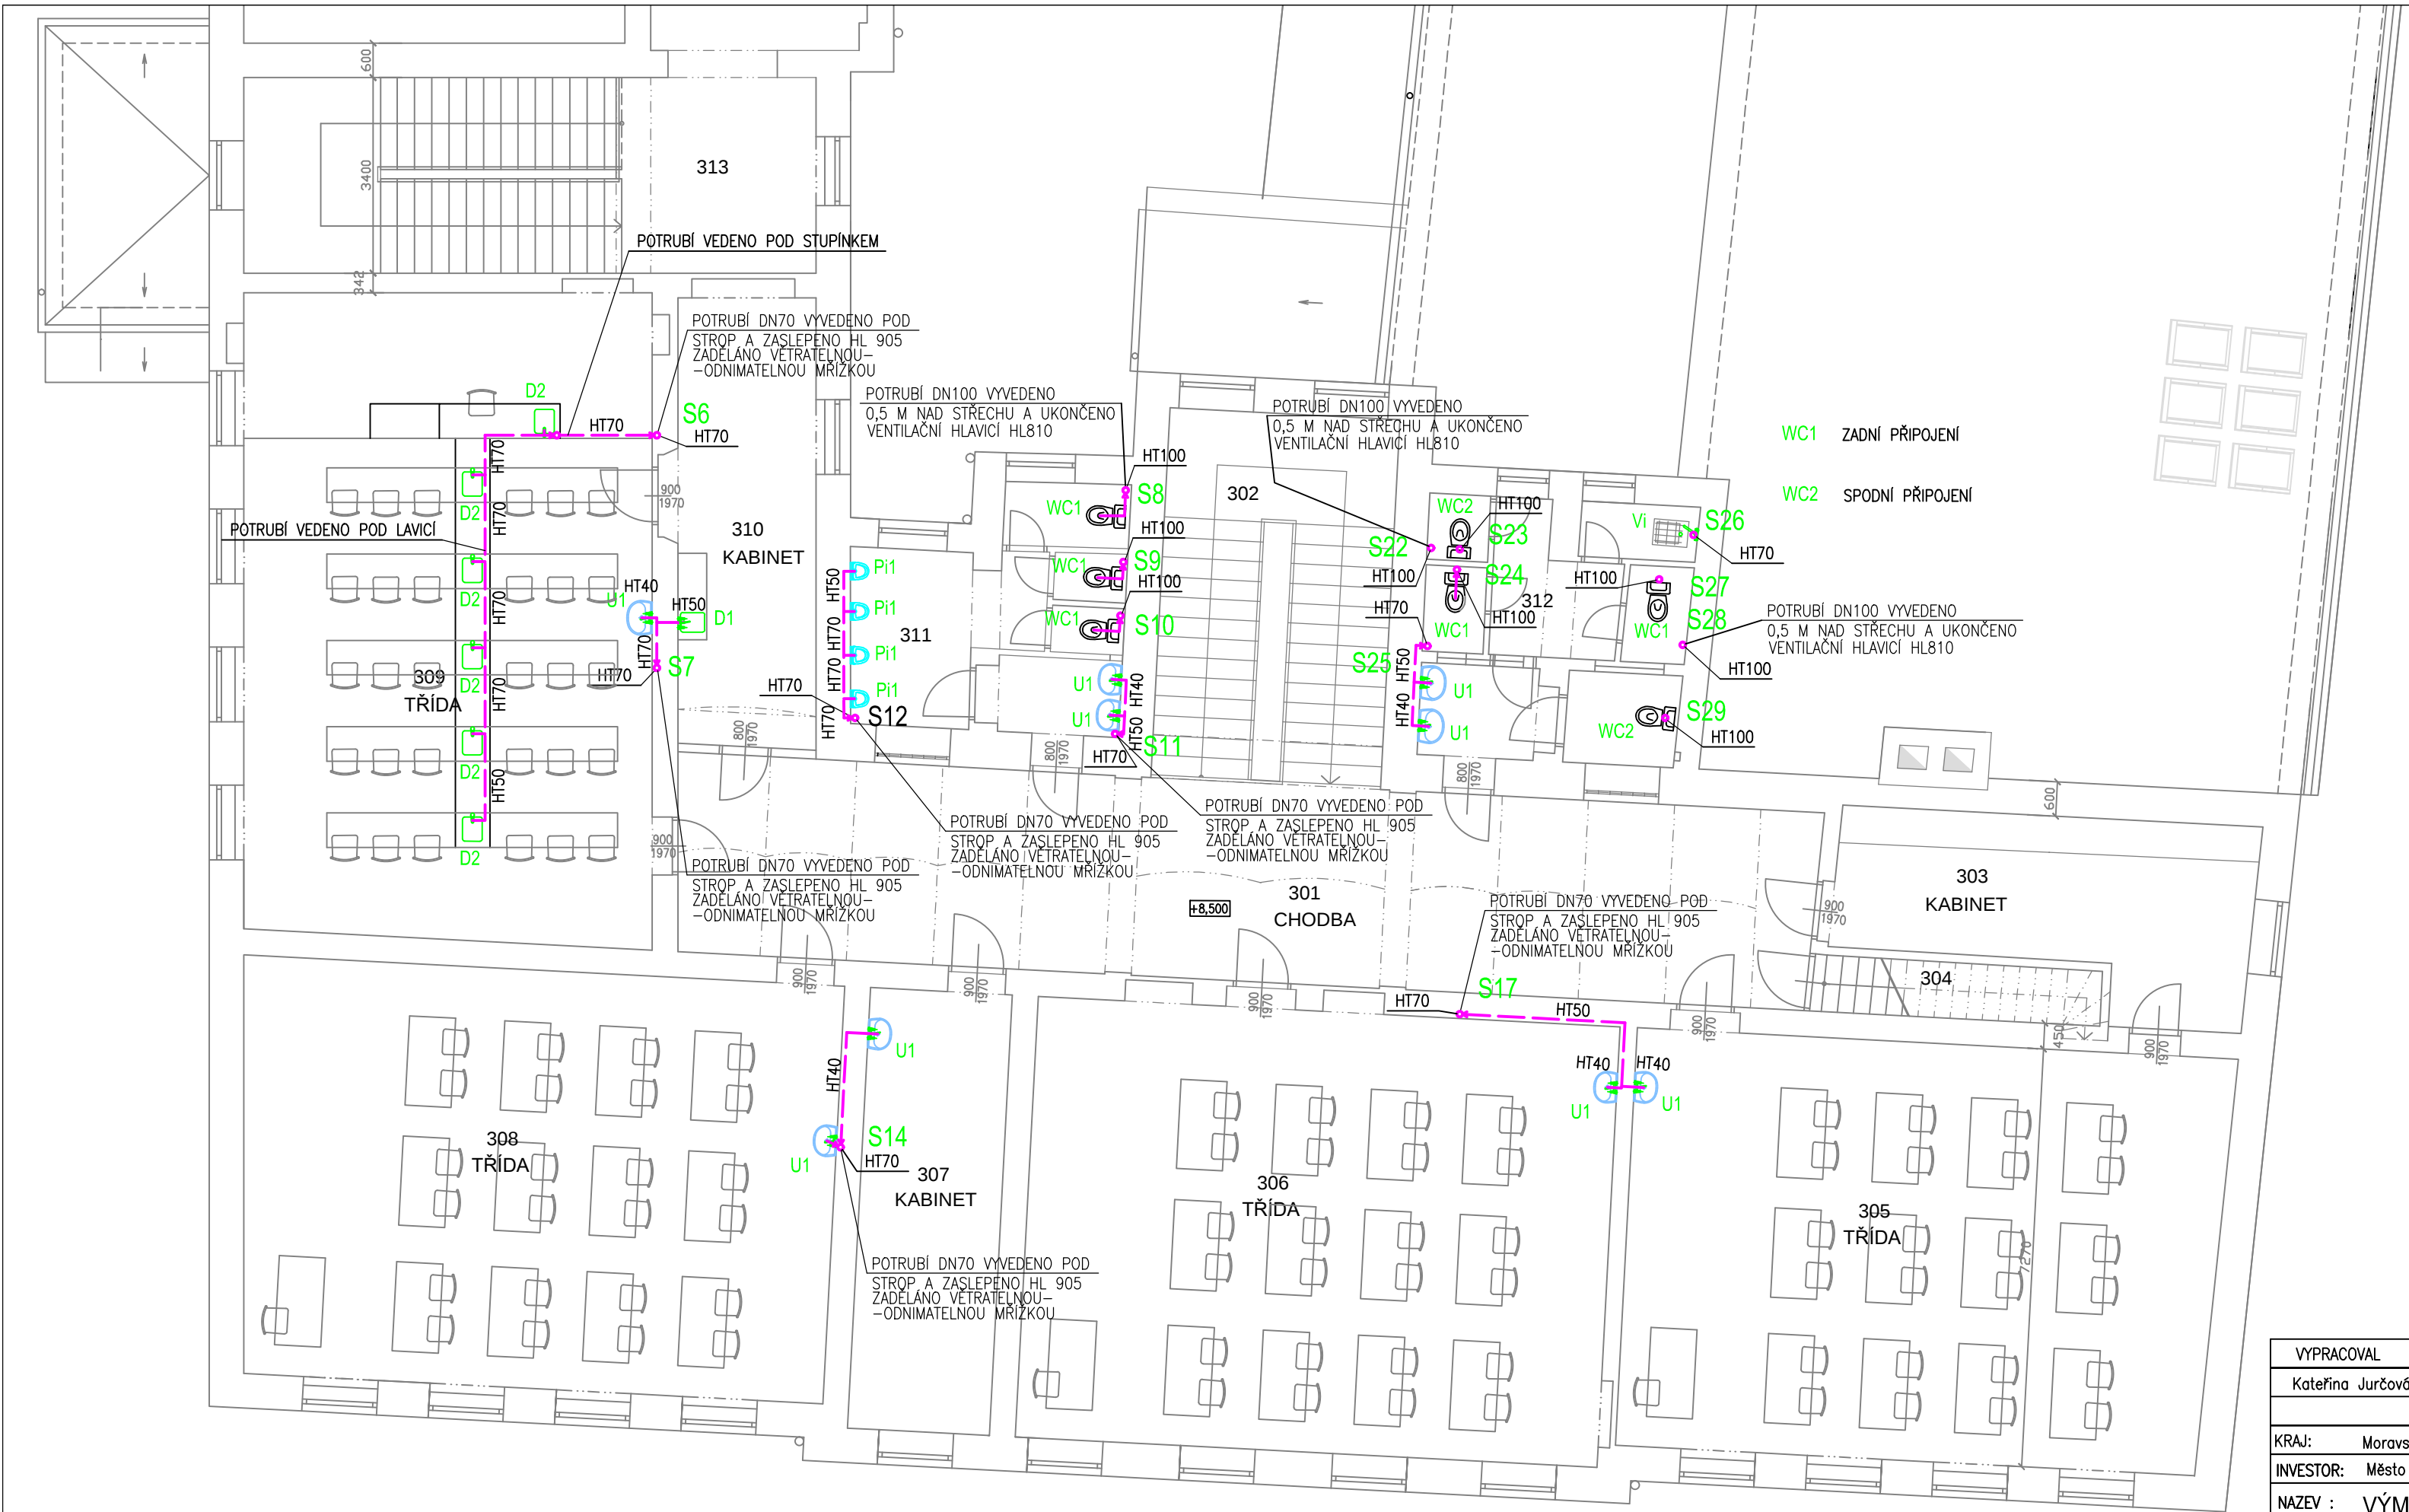

POZN.: POTRUBÍ, KTERÉ PROCHÁZÍ STĚNAMI A STROPY MÍSTNOSTÍ, BUDOU OSAZENY PROTIPOŽÁRNÍMI PROSTUPY HILTI, PRO POTRUBÍ HT40, HT50, HT70, HT100, PROTIPOŽÁRNÍMI MANŽETAMI HILTI, BANDÁŽÍ S TMELEM HILTI.

LEGENDA MÍSTNOSTÍ			
Č.M.	NÁZEV MÍSTNOSTI	PLOCHA M²	POVRCH PODLAHY
301	CHODBA	68,3	KER.DLAŽBA
302	SCHODIŠTĚ	25,8	TERACO, KER.DLAŽBA
303	KABINET	2,1	PVC
304	SCHODIŠTĚ	4,9	PVC
305	TRÍDA	76,2	PVC
306	TRÍDA	78,9	PVC
307	KABINET	19,3	PVC
308	TRÍDA	75,8	PVC
309	TRÍDA	81,3	PVC
310	KABINET	20,0	PVC
311	WC – CHLAPCI	17,9	KER.DLAŽBA
312	WC – DĚVKY	20,9	KER.DLAŽBA
313	SCHODIŠTĚ	33,8	TERACO, KER.DLAŽBA
314	CHODBA	53,6	PVC
315	TRÍDA	63,2	PVC
316	TRÍDA	63,2	PVC
317	KABINET	17,4	PVC
318	WC – DĚVKY	14,1	KER.DLAŽBA
319	WC – CHLAPCI	6,1	KER.DLAŽBA
	CELKEM	742,8	

VYPRACOVAL	ODP.PROJ.PROFESE	KONTROLOVAL	ODP.PROJ.STAVBY		
Kateřina Jurčová	Ing.Bohumil Krhovsky	Ing.Bohumil Krhovsky	Ing.Bohumil Krhovsky		
KRAJ:	Moravskoslezský	OBEČ: Studénka		FORMAT	3A4
INVESTOR:	Město Studénka, nám.Republiky 762, Butovice 742 13 Studénka			DATUM	02/2025
NAZEV :	VÝMĚNA ROZVODŮ VODY, ODPADŮ A OPRAVA SOCIÁLNÍHO ZÁZEMÍ V ZŠ BUTOVICKÁ III. ETAPA - 2.STUPEŇ			STUPEN	DPS
				ARCH.CIS.	
				ZAK.CIS.	
OBSAH :	PŮDORYS 3.NP - KANALIZACE			MERITKO:	CISLO VYKRESU
				1:100	106