


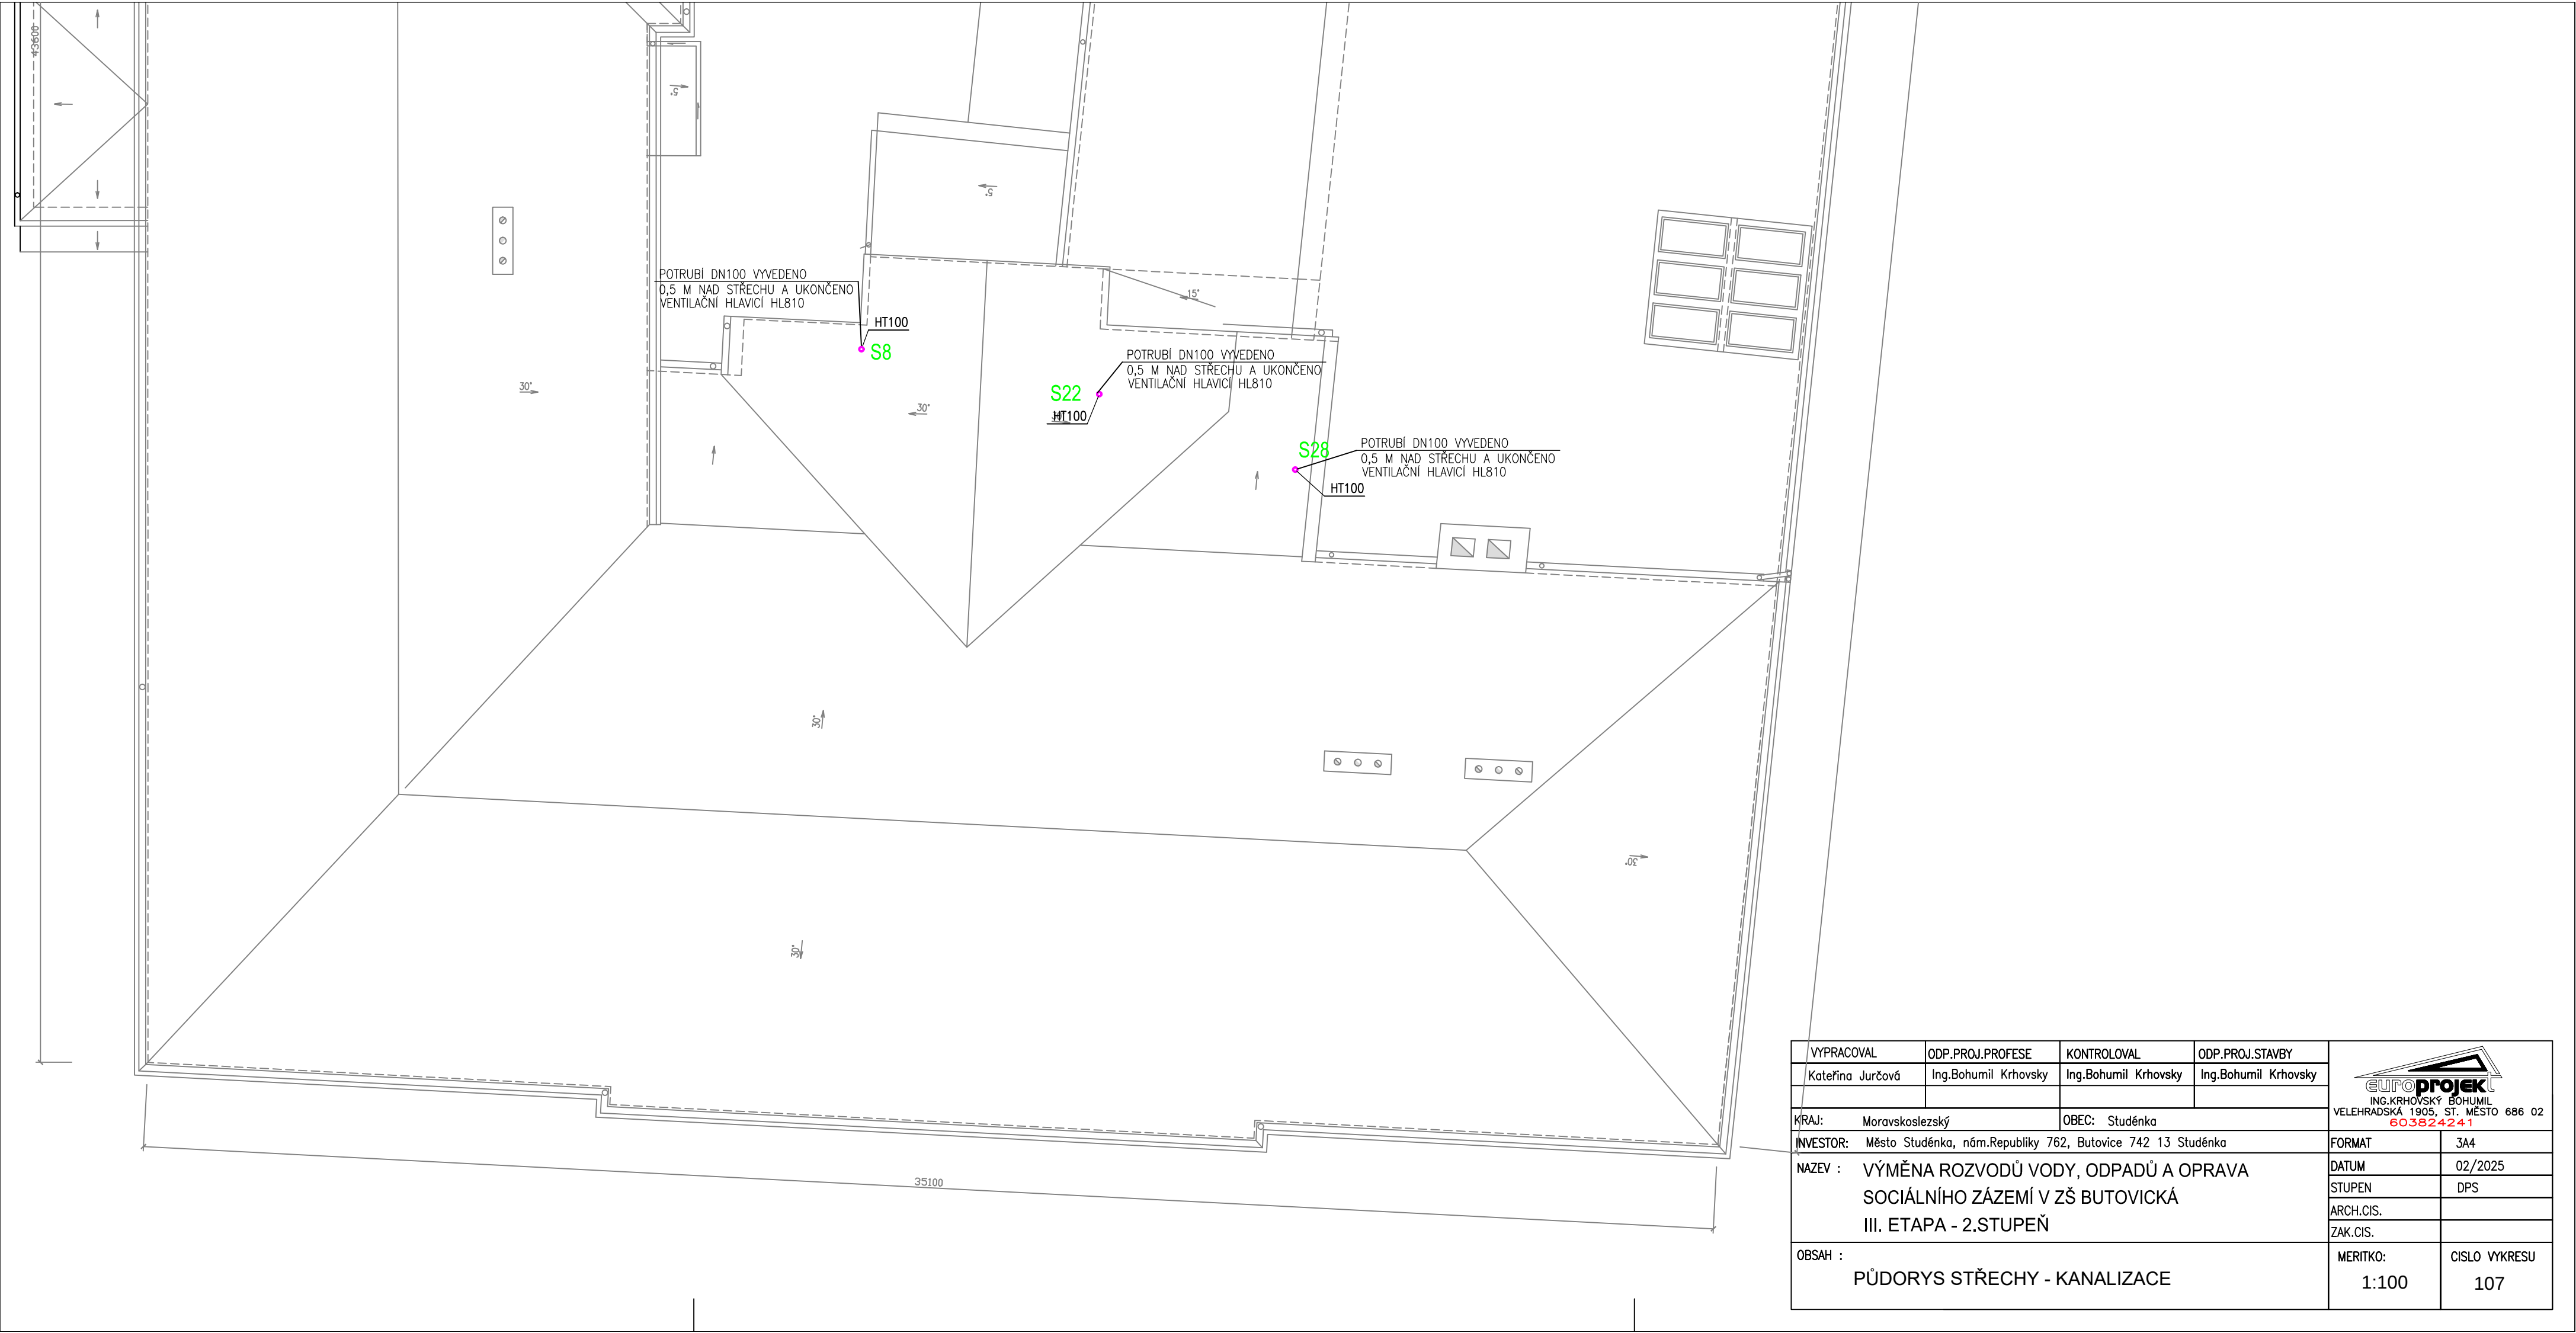

VYPRACOVAL	ODP.PROJ.PROFESE	KONTROLOVAL	ODP.PROJ.STAVBY	 ING.KRHOVSKÝ BOHUMIL VELEHRADSKÁ 1905, ST. MĚSTO 686 02 603824241	
Kateřina Jurčová	Ing.Bohumil Krhovský	Ing.Bohumil Krhovský	Ing.Bohumil Krhovský		
KRAJ: Moravskoslezský		OBEC: Studénka		FORMAT	3A4
INVESTOR: Město Studénka, nám.Republiky 762, Butovice 742 13 Studénka				DATUM	02/2025
NAZEV : VÝMĚNA ROZVODŮ VODY, ODPADŮ A OPRAVA SOCIÁLNÍHO ZÁZEMÍ V ZŠ BUTOVICKÁ III. ETAPA - 2.STUPEŇ				STUPEN	DPS
				ARCH.CIS.	
				ZAK.CIS.	
OBSAH : PŮDORYS STŘECHY - KANALIZACE				MERITKO:	CISLO VYKRESU
				1:100	107