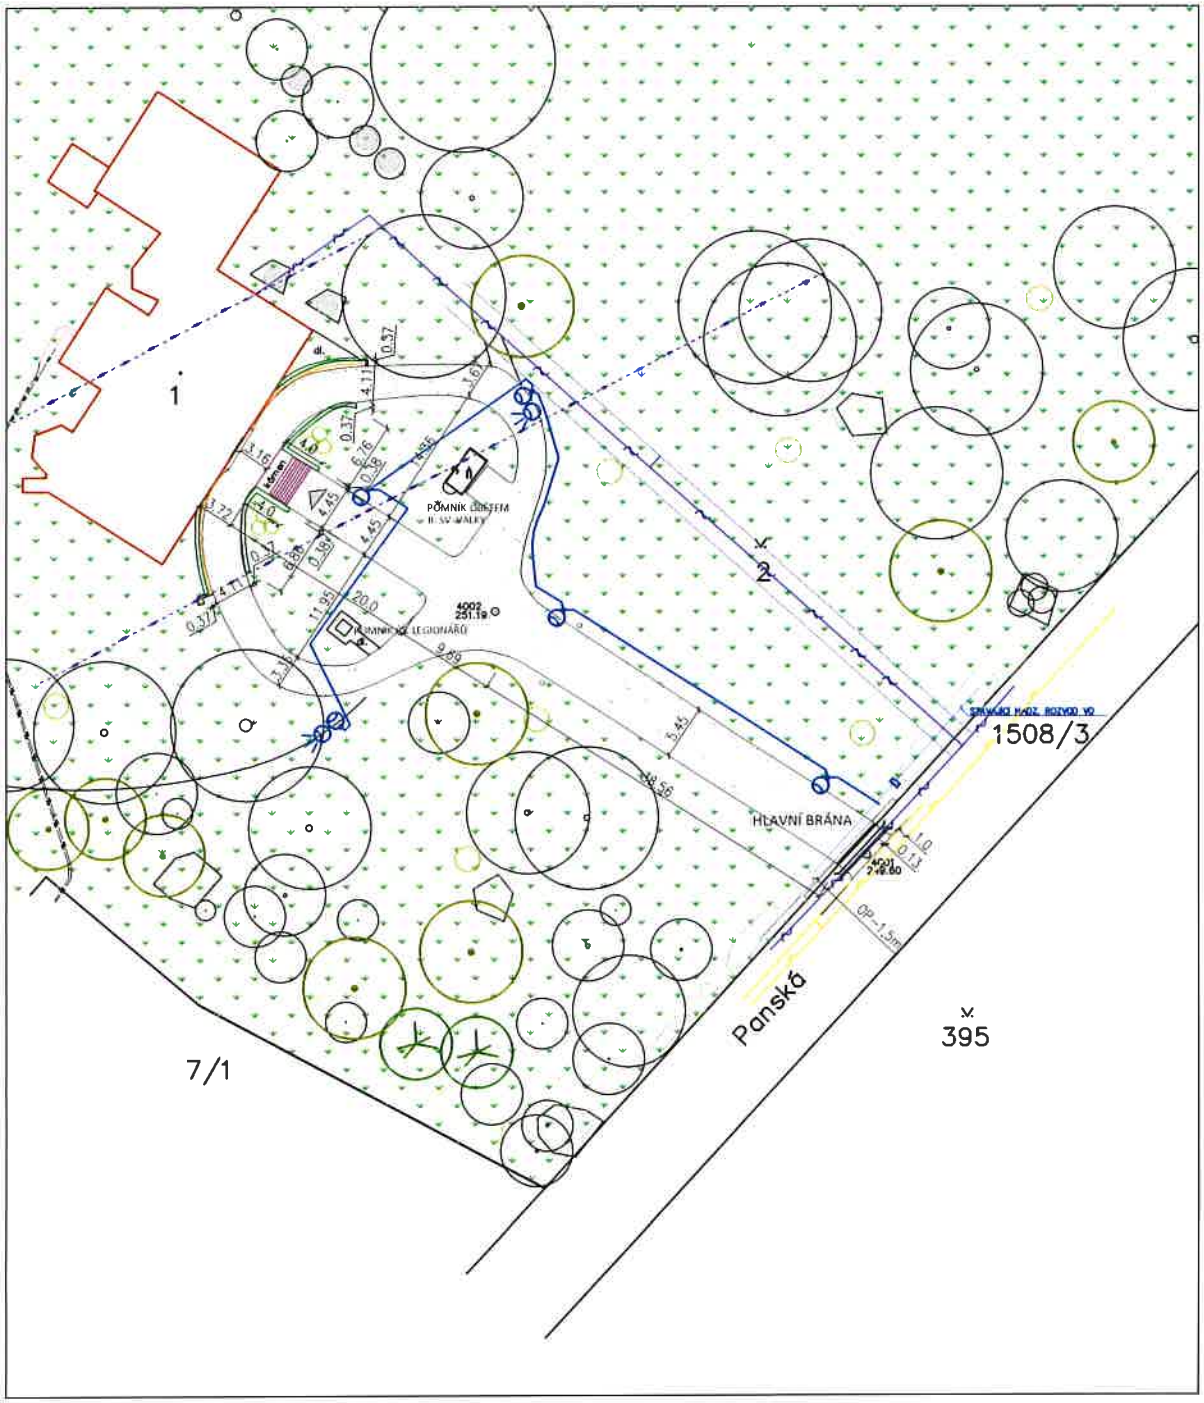
1
2
1508/3
7/1
395
Panská
HLAVNÍ BRÁNA
PŘÍSTUP K OBJEKTU VO
