



# RETENČNÍ NÁDRŽ


Vsakovací galerie z bloků + PVC/PE fólie (250 ks)  
rozměr bloku: 0,8 x 0,8 x 0,32 m, objem 200 l  
retenční objem výpočtový: 49 m3  
retenční objem skutečný: 51,3 m3

## ŘEZ

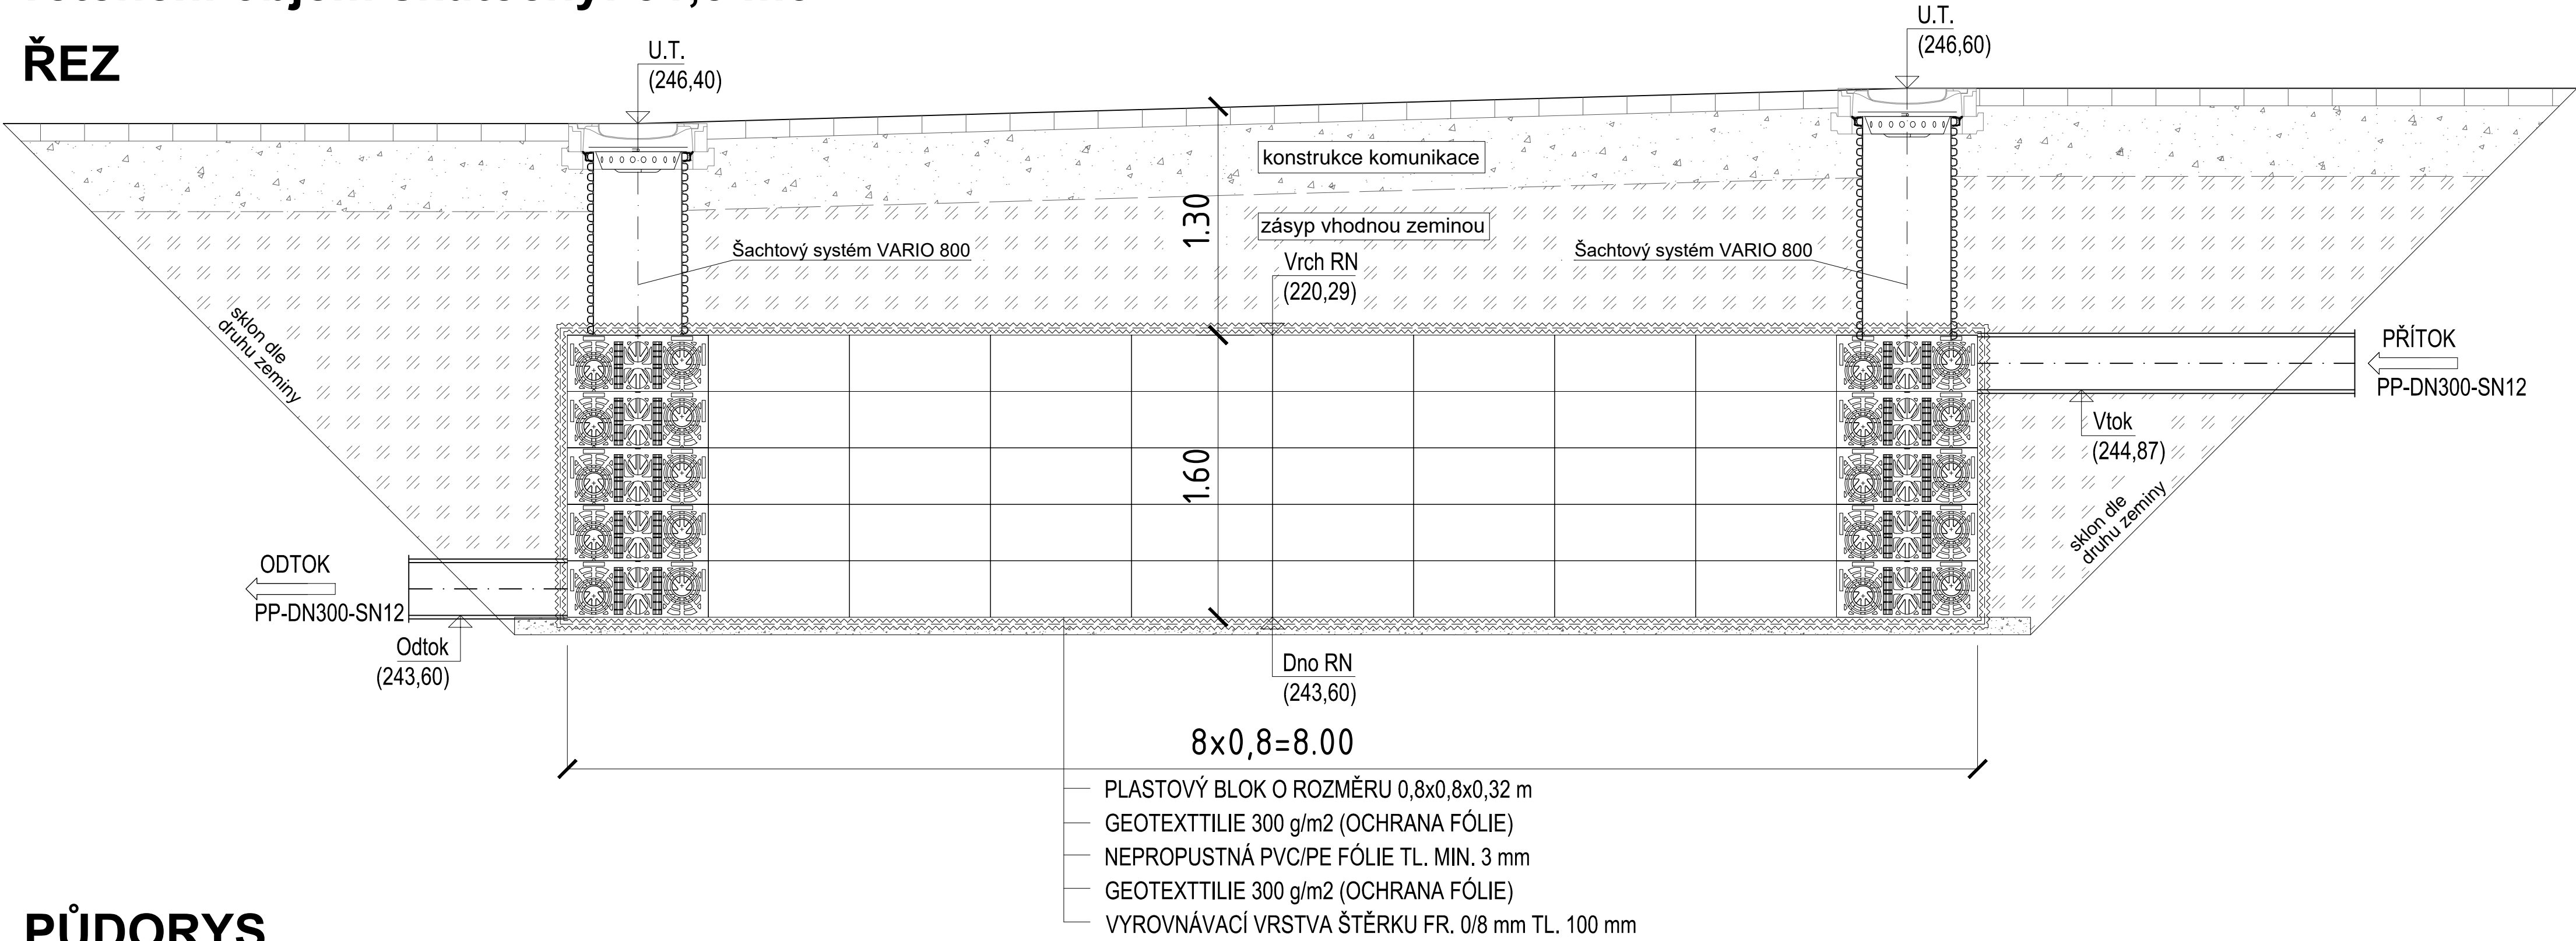

## PŮDORYS

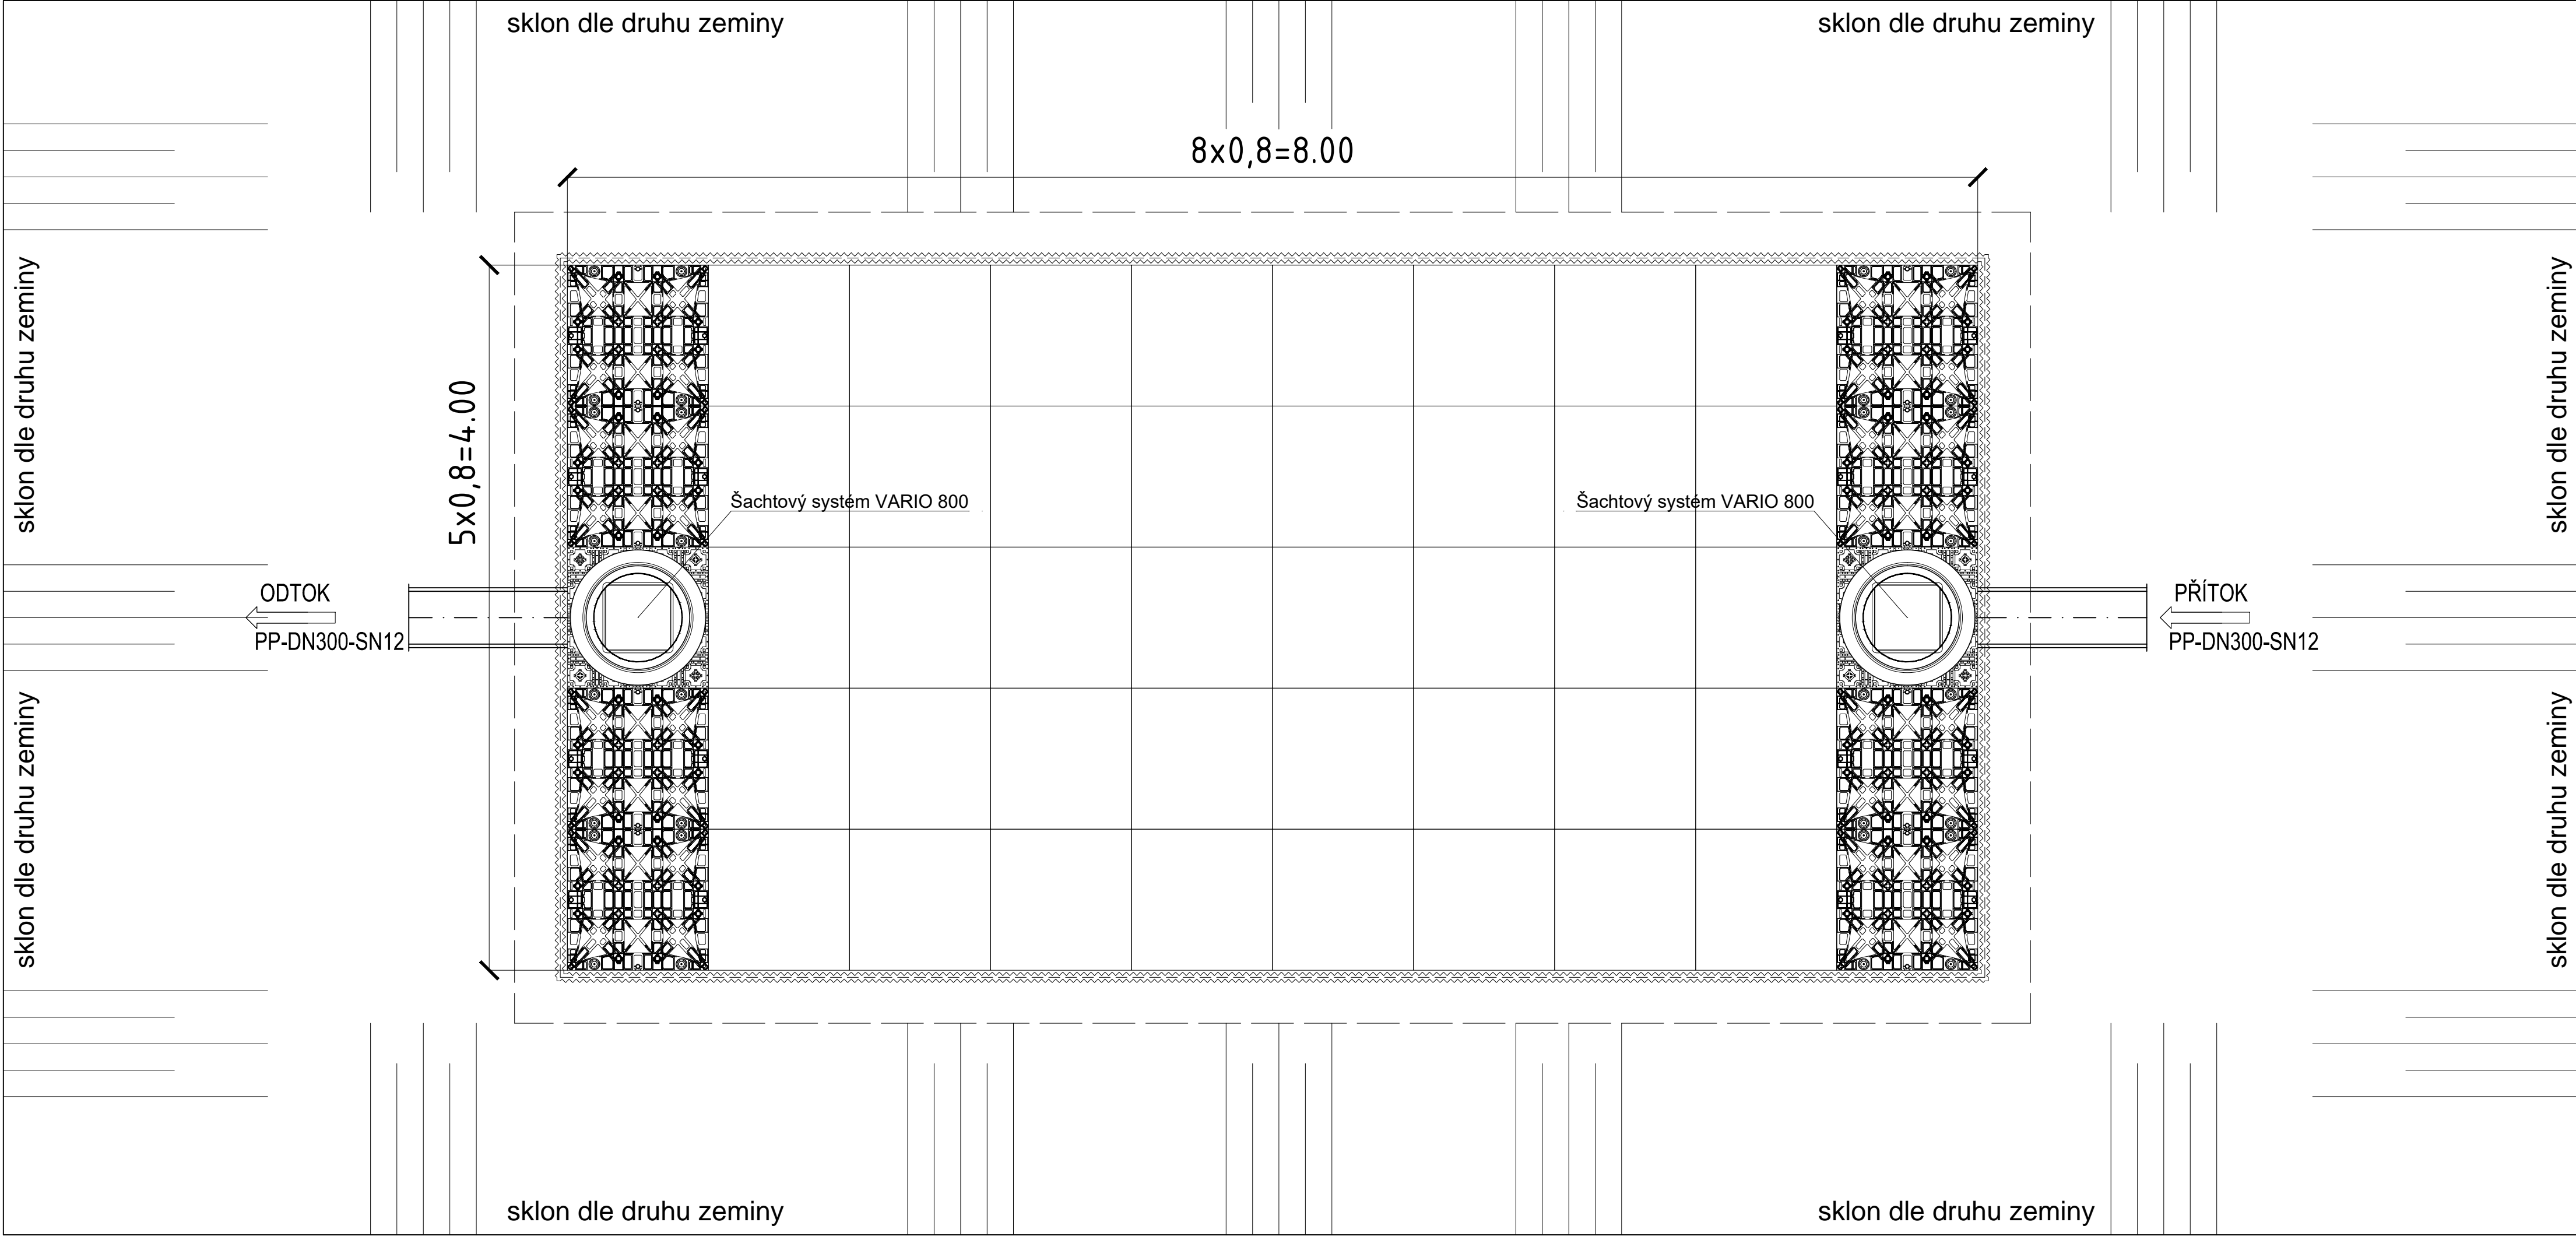

|   |  |   |
|---|--|---|
| Tato dokumentace slouží pouze pro povolaovací účely.<br>Projektant nenese odpovědnost při použití na jiný, než uvedený účel. Při jakémkoliv nesouladu projektu se skutečností nutno konzultovat s projektantem. |  |   |
| INVESTOR/CLIENT:<br>Město Studénka<br>nám. Republiky 762<br>742 13 Studénka<br>IČ: 00298441   |             | GENERALNI PROJEKTANT/GENERAL DESIGNER:<br>STAV MORAVIA spol. s r.o.<br>Jiráská 570/30<br>702 00 Ostrava<br>IČ: 479 77 655 |
| ZPRACOVATEL PROJEKTIVÉ ČÁSTI/AUTHOR OF DESIGN SECTION:<br>STAV MORAVIA spol. s r.o.   Jiráská 570/30, 702 00 Ostrava   IČ: 479 77 655   |  |   |
| ZODPOVĚDNÝ PROJEKTANT/AUTHORIZED DESIGNER:<br>ING. TOMÁŠ JANOŠEC<br>OKAT - OBOR TE02, T002 - Č. 1103687   | HLAVNÍ INŽENÝR PROJEKTU/CHEF PROJECT ENGINEER:<br>ING. TOMÁŠ SAFRANEC<br>TEL: (+420 775 024 774) | KRESLIL/DESIGNER:<br>ING. TOMÁŠ JANOŠEC<br>TEL: (+420 777 083 910)  |
| MÍSTO AKCE/REGION: Studénka, p. č. 1464/11 v k.ú. Butovice [758442]   |  |   |
| AKCE/PROJECT:<br>„PD-VÝSTAVBA BD ZA STADIONEM NA UL. SJEDNOCENÍ - OPAKOVANÉ ŘÍZENÍ“   |  | DATUM/DATE:<br>04/2025  |
| OBSAH/CONTENT :<br>D.2.1 - ODVODNĚNÍ ZPEVNĚNÝCH PLOCH   |  | FORMÁT VÝKRESU/FORMAT:<br>8xA4  |
| ST.OBJEKT/BUILD.OBJECT :<br>SO 03 - PARKOVACÍ A ZPEVNĚNÉ PLOCHY   |  | MĚŘÍTKO/SCALE:<br>1:25  |
| NÁZEV VÝKRESU/DRAWING:<br>VZOROVÁ RETENČNÍ NÁDRŽ  |  | STUPEŇ PD/LEVEL:<br>DPS<br>(PD PRO PROVÁDĚNÍ STAVBY)  |
|   |  | ČÁST DOKUM./PART:<br>D.2.1  |
|   |  | Č. VÝKR./NUMBER:<br>04  |