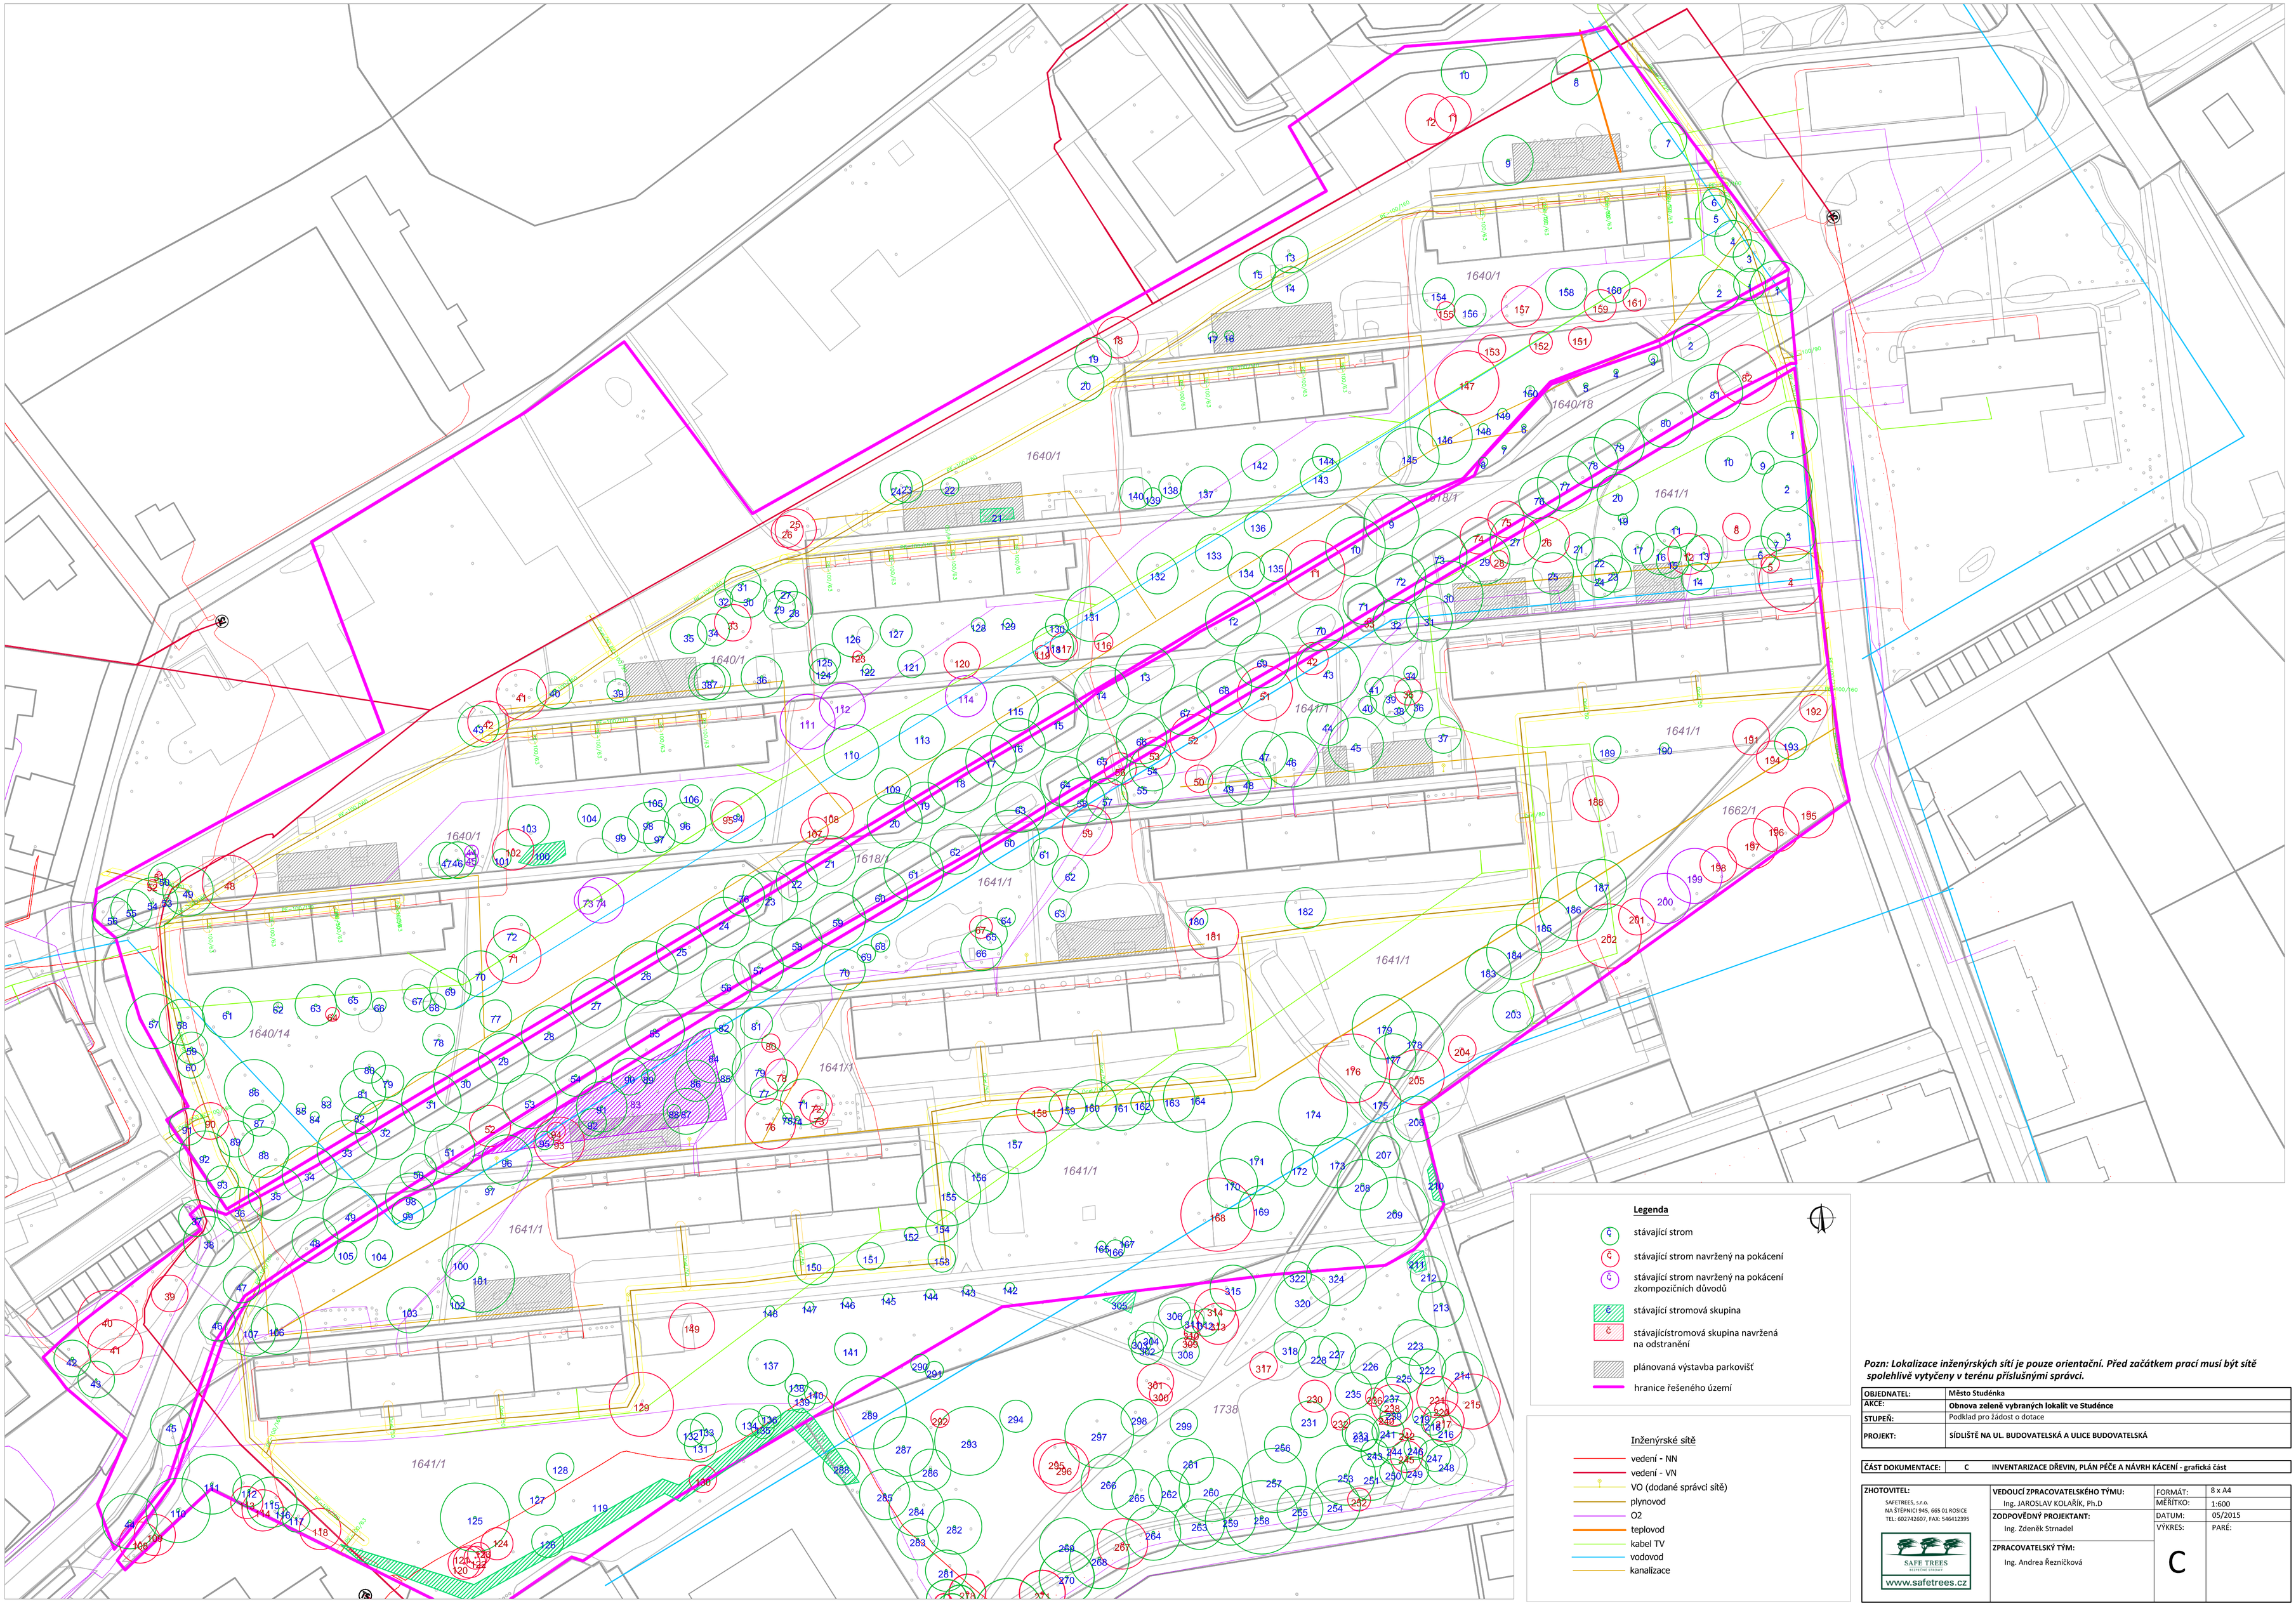

Legenda

- stávající strom
- stávající strom navržený na pokácení
- stávající strom navržený na pokácení zkompozičních důvodů
- stávající stromová skupina
- stávajícístromová skupina navržená na odstranění
- plánovaná výstavba parkovišť
- hranice řešeného území

Inženýrské sítě

- vedení - NN
- vedení - VN
- VO (dodané správci sítě)
- plynovod
- O2
- teplovod
- kabel TV
- vodovod
- kanalizace

Pozn: Lokalizace inženýrských sítí je pouze orientační. Před začátkem prací musí být sítě spolehlivě vytyčeny v terénu příslušnými správci.

OBJEDNATEL:	**Město Studénka**
AKCE:	**Obnova zeleně vybraných lokalit ve Studénce**
STUPEŇ:	Podklad pro žádost o dotace
PROJEKT:	**SÍDLIŠTĚ NA UL. BUDOVATELSKÁ A ULICE BUDOVATELSKÁ**

ČÁST DOKUMENTACE:	**C**	**INVENTARIZACE DŘEVIN, PLÁN PÉČE A NÁVRH KÁCENÍ - grafická část**

ZHOTOVITEL:
SAFETREES, s.r.o.
NA ŠTĚPNICI 945, 665 01 ROSICE
TEL: 602742607, FAX: 546412395
SAFE TREES
www.safetrees.cz

VEDOUCÍ ZPRACOVATELSKÉHO TÝMU:
Ing. JAROSLAV KOLAŘÍK, Ph.D

ZODPOVĚDNÝ PROJEKTANT:
Ing. Zdeněk Strnadel

ZPRACOVATELSKÝ TÝM:
Ing. Andrea Řezníčková

FORMÁT:	8 x A4
MĚŘÍTKO:	1:600
DATUM:	05/2015
VÝKRES:	C
PARÉ:	