



F Část chodníků úsek 1
Chodník na ul. Bezručova od ul. Zahradní po ul. Komenského

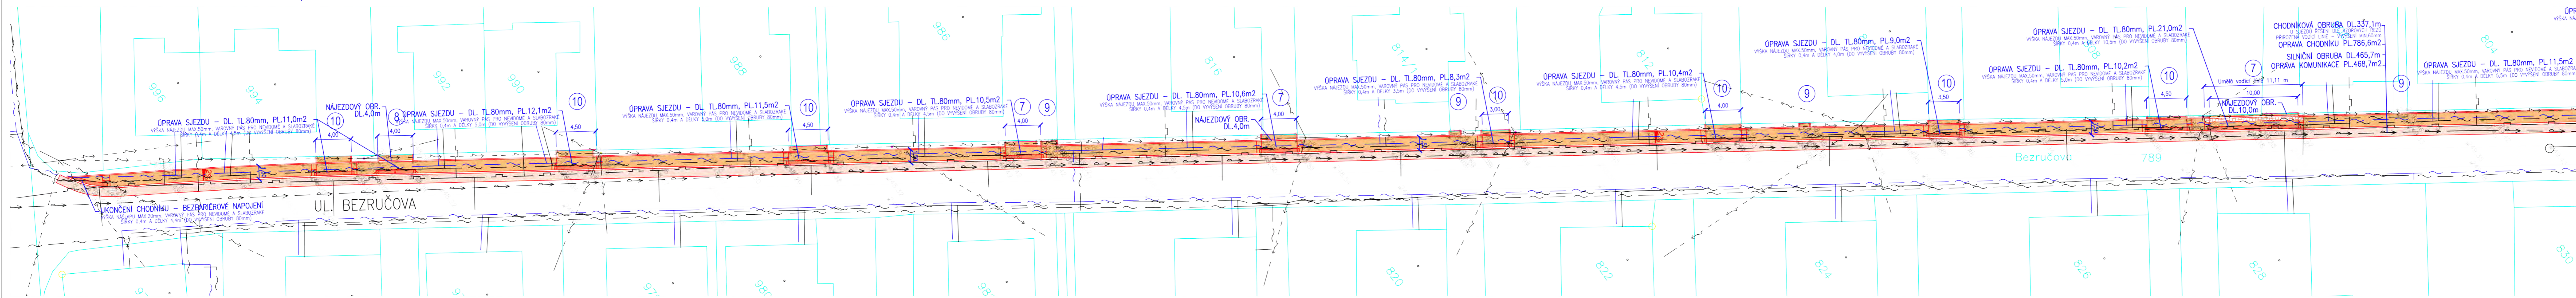

F' Část chodníků úsek 1
Chodník na ul. Bezručova od ul. Zahradní po ul. Komenského

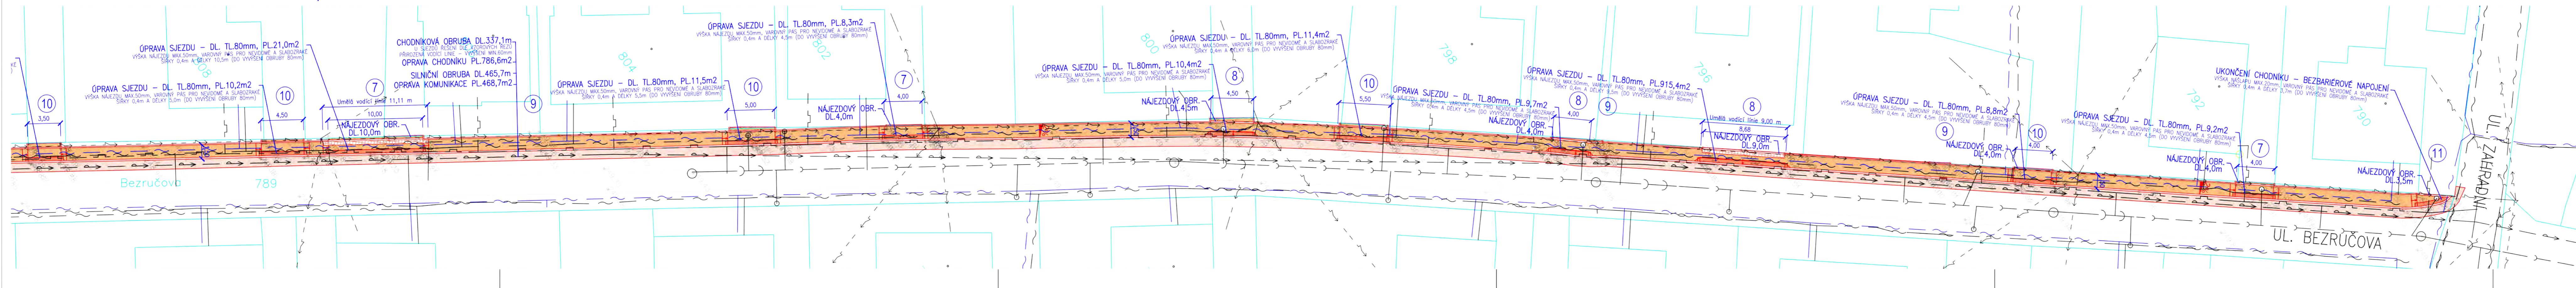

Klad výřezů



LEGENDA STÁVAJÍCÍCH SÍTÍ TECHNICKÉHO VYBAVENÍ:

- plynovod
- vodovod
- kanalizace
- sdělovací vedení podzemní
- nadzemní vedení NN
- podzemní vedení NN
- nadzemní vedení VN

POZNÁMKA:
VŠECHNY PODZEMNÍ SÍTĚ TECHNICKÉHO VYBAVENÍ JSOU V TOMTO SITUATIONĚ VÝKRESE ZAKRESLENY POUZE ORIENTAČNĚ A V ROZSAHU POSKYTNUTĚM JEJICH SPRÁVCI. PŘED ZAHÁJENÍM VŠECH VÝKOPOVÝCH PRACÍ JE NUTNO PŘEBĚH TĚCHTO SÍTÍ V TERÉNU OVĚŘIT VÝTČENÍM. VÝTČENÉ PRŮBĚHY SÍTÍ JE NUTNO V TERÉNU OZNAČIT DLE PLATNÝCH PŘEDPISŮ.

- NÁVRH:**
- CHODNÍK - KRYT ZÁMKOVÁ DLÁŽBA - BARVA PŘÍRODNÍ
 - VÁROVNÉ A SIGNÁLNÍ PÁSY PRO NEVÍDOMÉ A SLABOZRAKÉ
 - ZÁMKOVÁ DLÁŽBA PRO NEVÍDOMÉ - BARVA ČERVENÁ
 - OPRAVA ASFALTOVÉ KOMUNIKACE

VYPRACOVAL ING. MACKOVÍK ŠTEPÁN	KRESLIL TIL TOMÁŠ	KONTRÓLOVAL ING. PŠENICA KAREL	<p>PROJECT WORK PANAČKA 395 742 13 STUDÉNKA IČ: 262 852 48 DIPL. INŽEN. PROJEKT. A.S.</p>
INVESTOR: MĚSTO STUDÉNKA, nám. Republiky 762, Butovice, 742 13 Studénka	AKCE: Bezbariérové chodníky a přechody pro chodce ve Studénce	FORMÁT: 5 x A4 DATUM: 03/2016 STUPEŇ PD: PD05 MĚŘÍTKO: 1:250 ČÍS. VÝKRESU: B.102.03	