
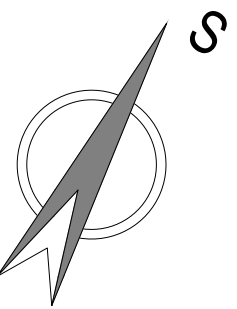


PŮDORYS STŘECHY

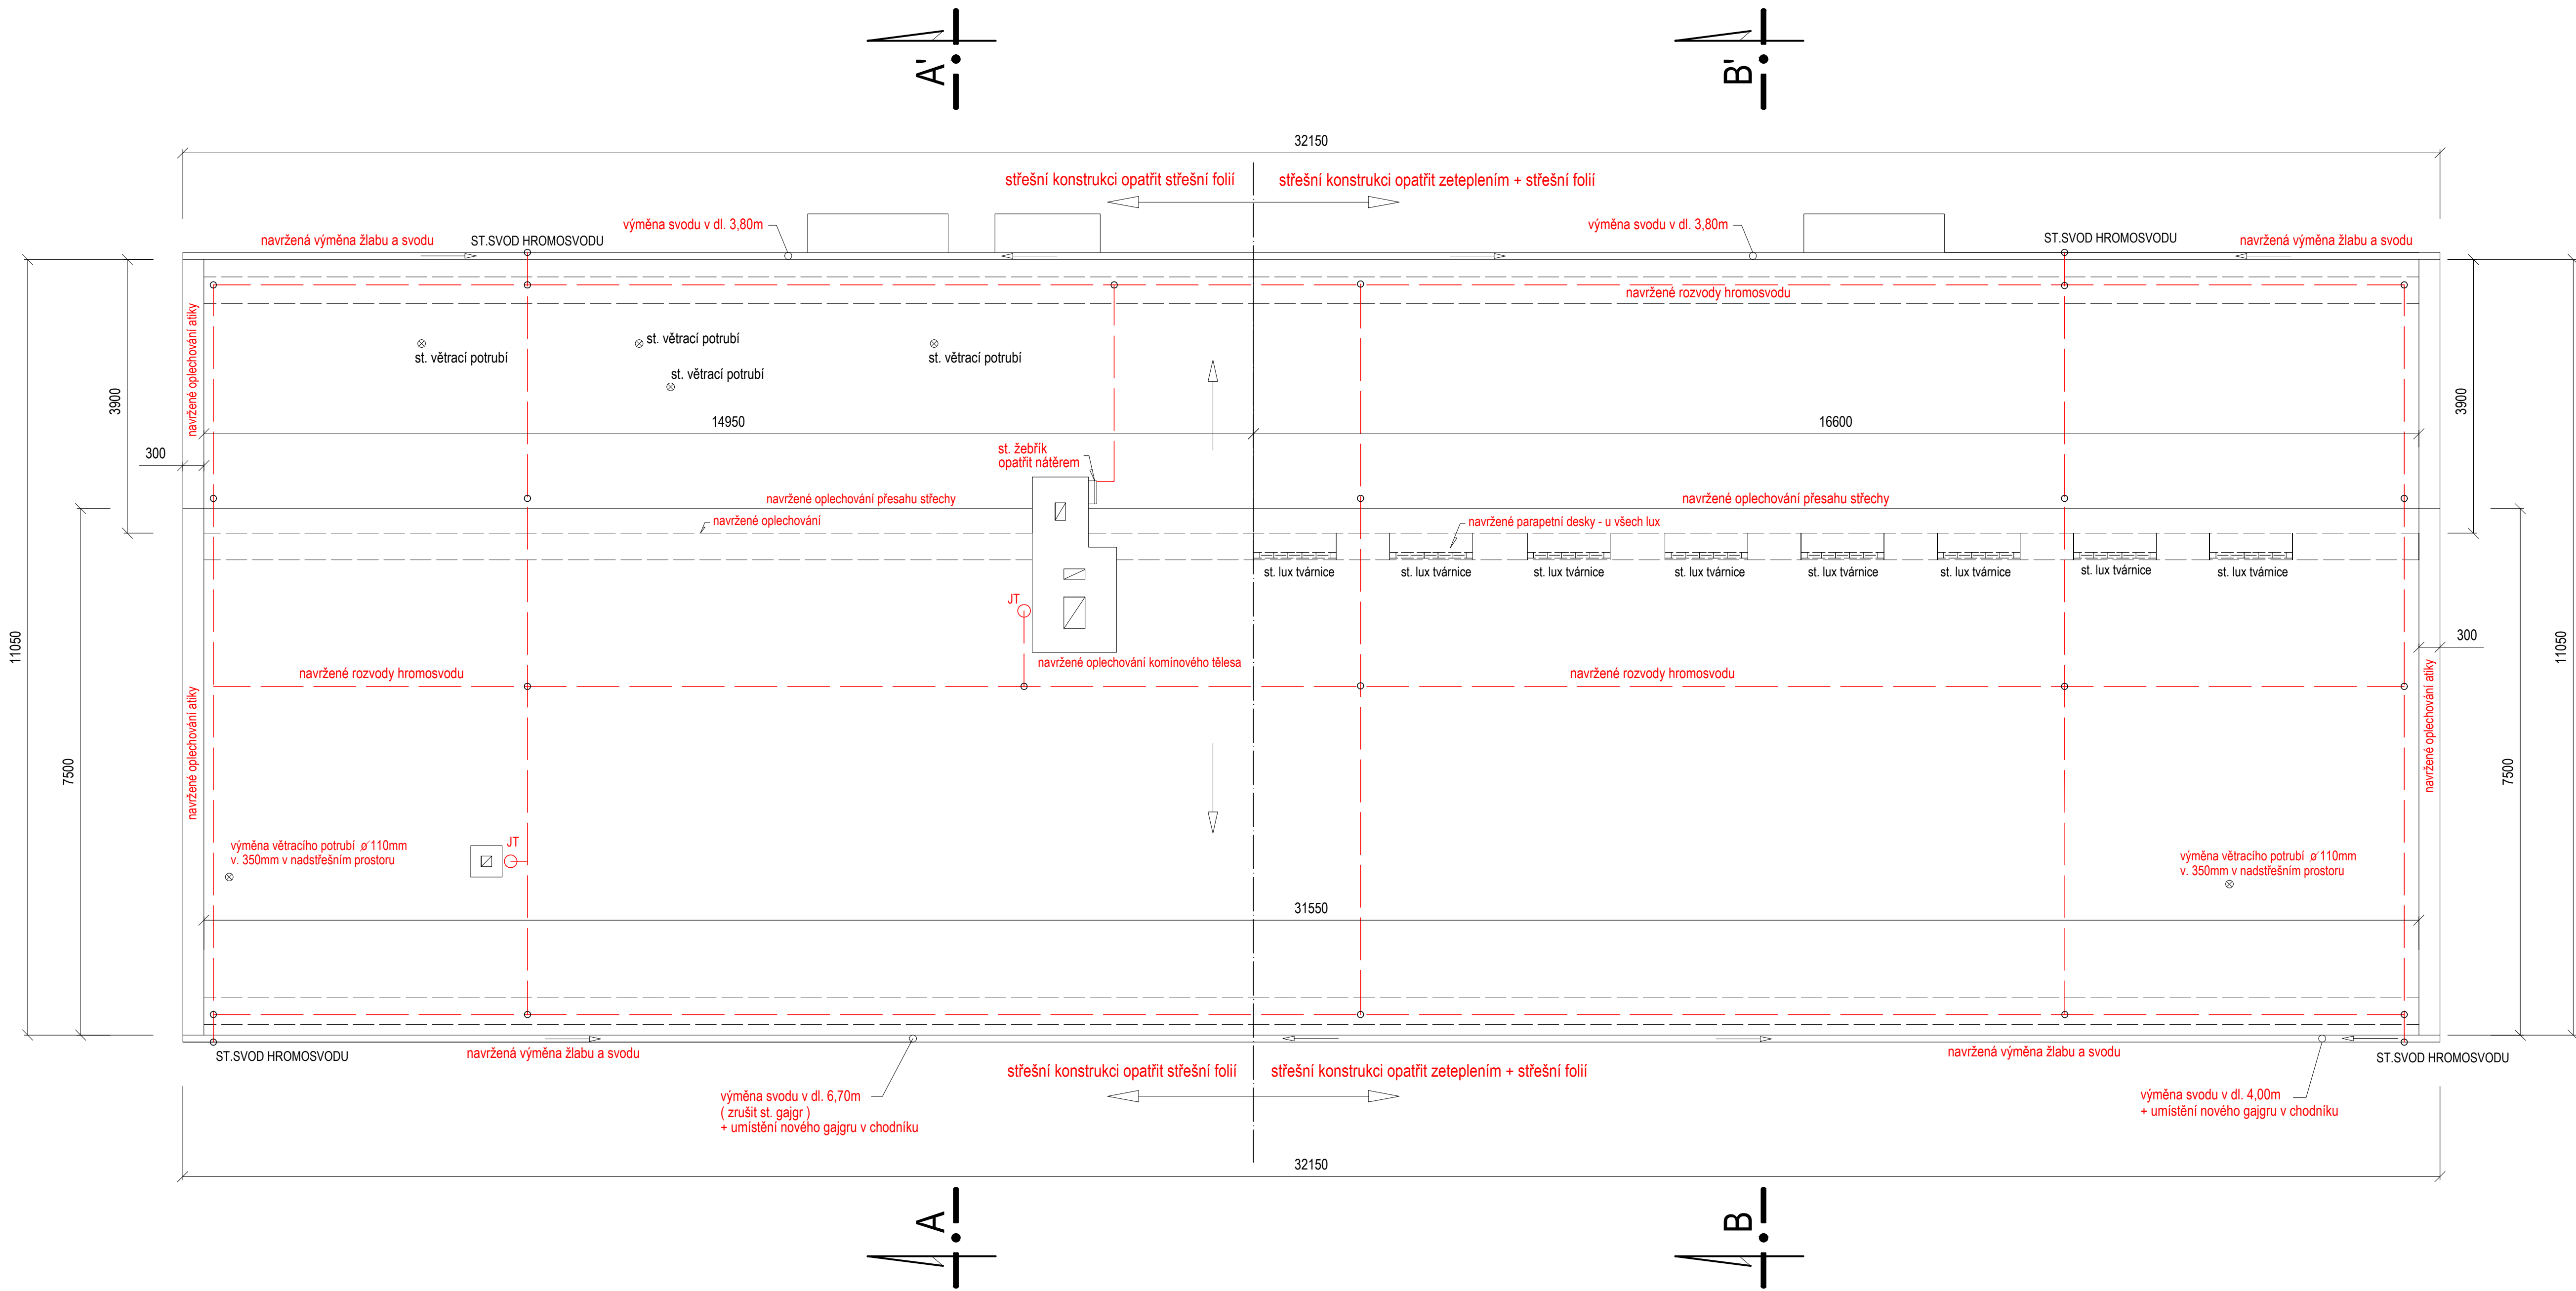

" NAVRŽENÉ ŘEŠENÍ "

ZODP. PROJEKTANT	RENATA ŠKOPOVÁ		RENATA ŠKOPOVÁ	
VYPRACOVAL	RENATA ŠKOPOVÁ		Grafické a kresličské zpracování	
STAVEBNÍK	Město Studénka ,nám. Republiky 762, Studénka		projektové dokumentace	
MÍSTO STAVBY	Budova č.p. 50, č.p.57, Nová Horka - Studénka		Dolní Újezd m.č. Skoky 68,75125 mob. 733 747 353, IČ 731 18 214	
NAZEV AKCE	" OPRAVA STŘECHY NA MŠ NOVÁ HORKA "		DATUM	03/2017
ZAK.ČÍSLO			2017	
STUPEŇ			PS	
OKRES			NOVÝ JIČÍN	
OBSAH	PŮDORYS STŘECHY	MĚŘÍTKO	1 : 50	PŘÍLOHA D.1.1.b.5