


ŘEZ B-B'

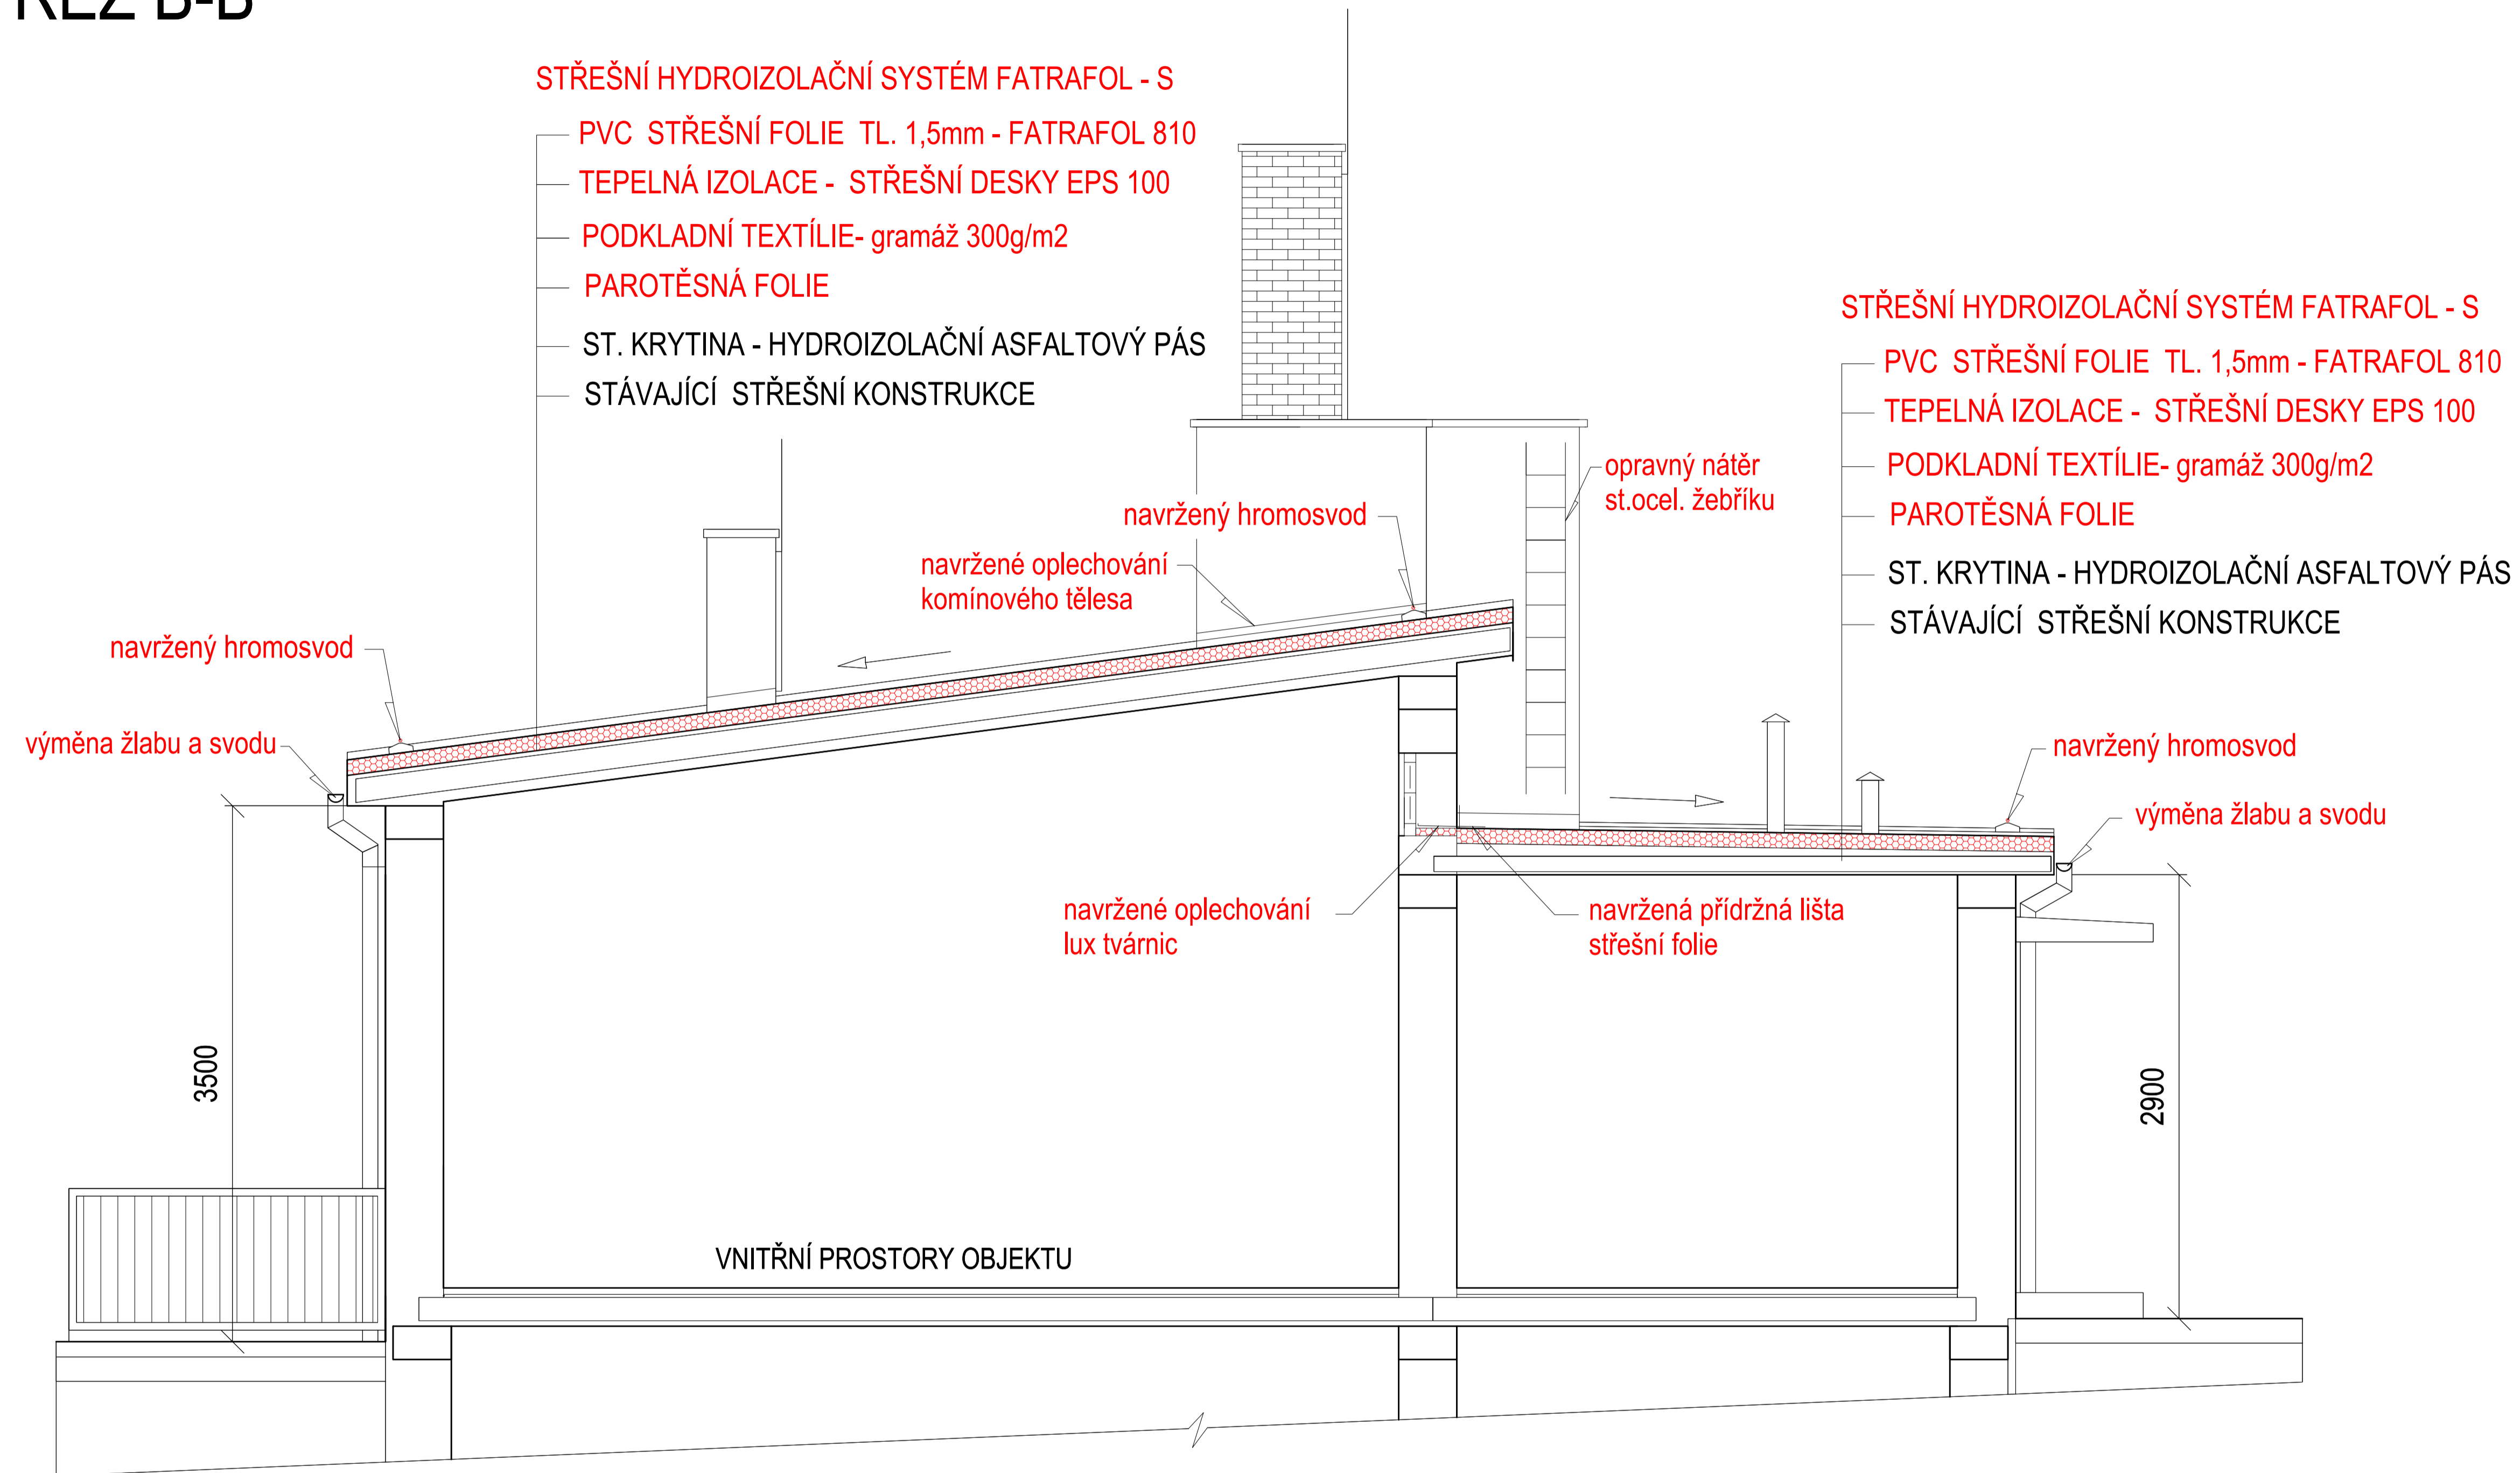

" NAVŘZENÉ ŘEŠENÍ "

ZODP. PROJEKTANT	RENATA ŠKOPOVÁ	RENATA ŠKOPOVÁ	
VYPRACOVAL	RENATA ŠKOPOVÁ	Grafické a kresličské zpracování projektové dokumentace	
STAVEBNÍK	Město Studénka ,nám. Republiky 762, Studénka	Dolní Újezd m.č. Skoky 68,75125 mob. 733 747 353, IČ 731 18 214	
MÍSTO STAVBY	Budova č.p. 50, č.p.57, Nová Horka -Studénka		
NÁZEV AKCE	" OPRAVA STŘECHY NA MŠ NOVÁ HORKA "	DATUM	03/2017
		ZAK.ČÍSLO	2017
		STUPEŇ	PS
		OKRES	NOVÝ JIČÍN
OBSAH	ŘEZ B-B'	MĚŘÍTKO	PŘÍLOHA
		1 : 50	D.1.1.b.7