



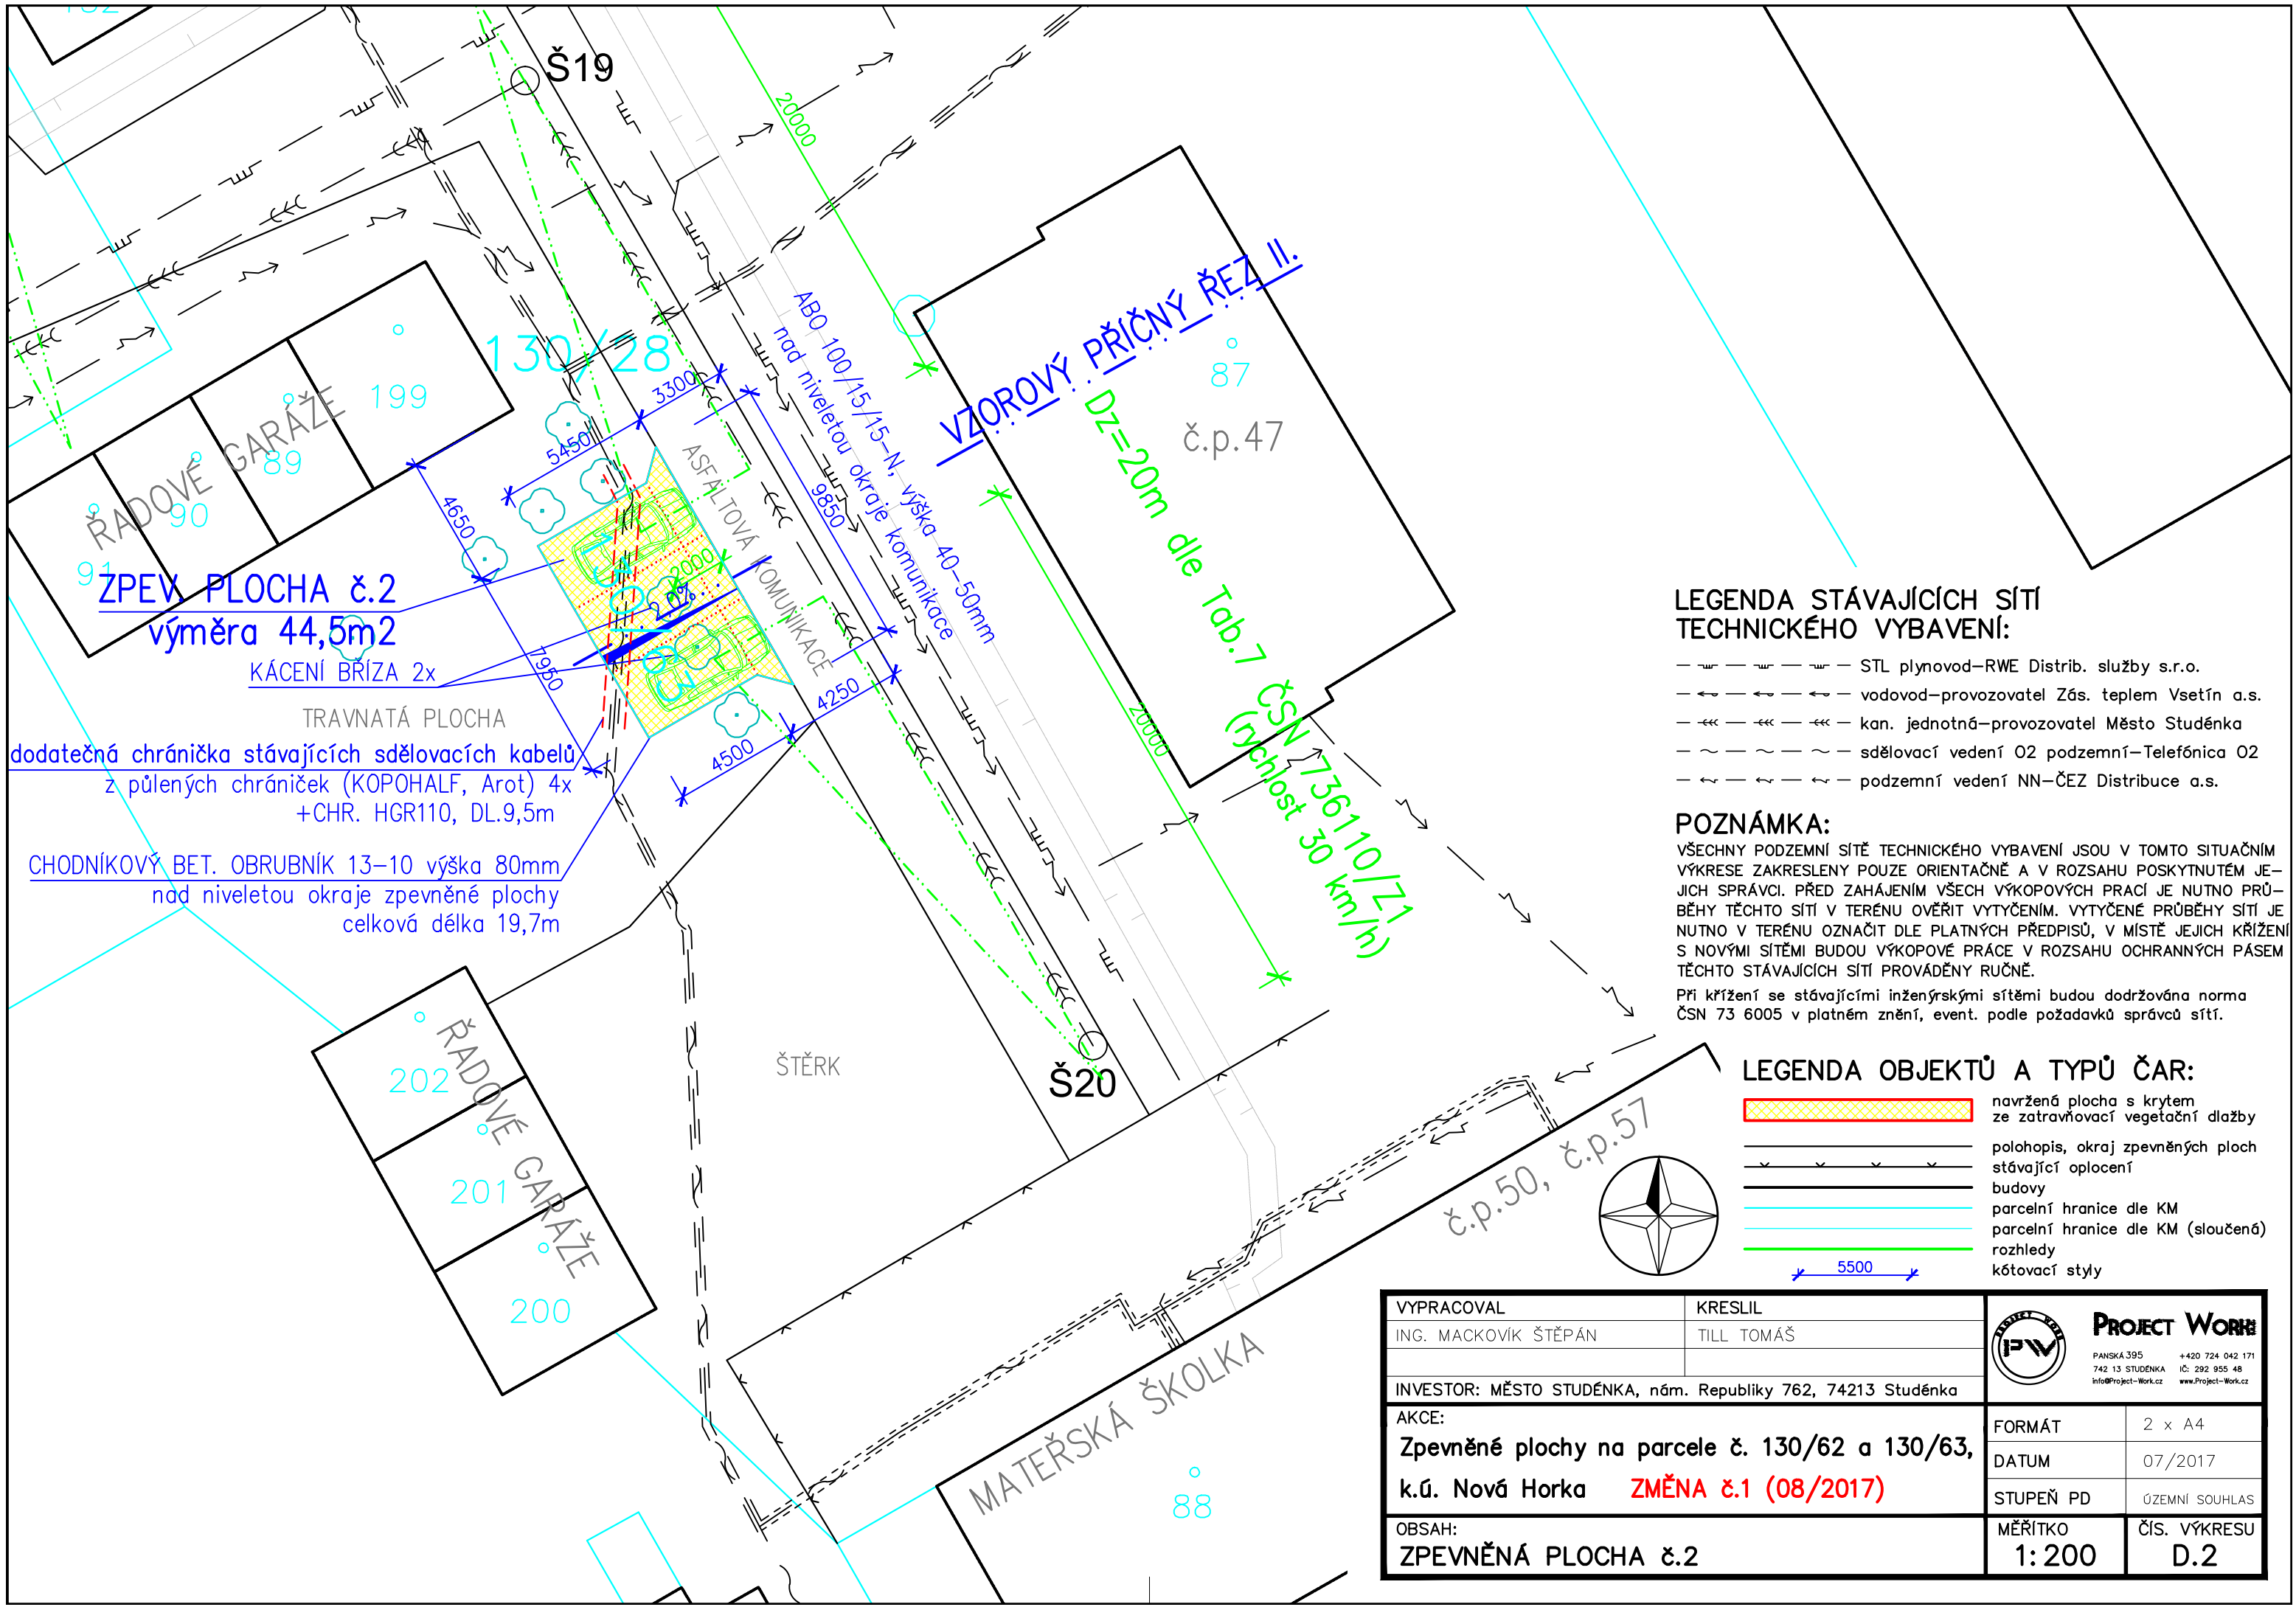

- LEGENDA STÁVAJÍCÍCH SÍTÍ TECHNICKÉHO VYBAVENÍ:**
- — — — — STL plynovod—RWE Distrib. služby s.r.o.
 - — — — — vodovod—provozovatel Zás. teplem Vsetín a.s.
 - — — — — kan. jednotná—provozovatel Město Studénka
 - — — — — sdělovací vedení O2 podzemní—Telefónica O2
 - — — — — podzemní vedení NN—ČEZ Distribuce a.s.

POZNÁMKA:
VŠECHNY PODZEMNÍ SÍTĚ TECHNICKÉHO VYBAVENÍ JSOU V TOMTO SITUACNÍM VÝKRESE ZAKRESLENY POUZE ORIENTAČNĚ A V ROZSAHU POSKYTNUTÉM JEJICH SPRÁVCI. PŘED ZAHÁJENÍM VŠECH VÝKOPOVÝCH PRACÍ JE NUTNO PRŮBĚHY TĚCHTO SÍTÍ V TERÉNU OVĚŘIT VYTÝČENÍM. VYTÝČENÉ PRŮBĚHY SÍTÍ JE NUTNO V TERÉNU OZNAČIT DLE PLATNÝCH PŘEDPISŮ, V MÍSTĚ JEJICH KŘÍŽENÍ S NOVÝMI SÍTĚMI BUDOU VÝKOPOVÉ PRÁCE V ROZSAHU OCHRANNÝCH PÁSEM TĚCHTO STÁVAJÍCÍCH SÍTÍ PROVÁDĚNY RUČNĚ.
Při křížení se stávajícími inženýrskými sítěmi budou dodržována norma ČSN 73 6005 v platném znění, event. podle požadavků správců sítí.

- LEGENDA OBJEKTŮ A TYPŮ ČAR:**
- navržená plocha s krytem ze zatravnovací vegetační dlažby
 - polohopis, okraj zpevněných ploch stávající oplocení
 - budovy
 - parcelní hranice dle KM
 - parcelní hranice dle KM (sloučená)
 - rozhledy
 - kótovací styly

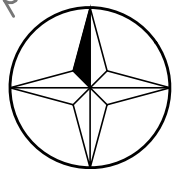

VYPRACOVAL	KRESLIL	 PROJECT WORK PANSKÁ 395 +420 724 042 171 742 13 STUDÉNKA IČ: 292 955 48 info@Project-Work.cz www.Project-Work.cz	
ING. MACKOVÍK ŠTĚPÁN	TILL TOMÁŠ		
INVESTOR: MĚSTO STUDÉNKA, nám. Republiky 762, 74213 Studénka			
AKCE:		FORMÁT	2 x A4
Zpevněné plochy na parcele č. 130/62 a 130/63, k.ú. Nová Horka ZMĚNA č.1 (08/2017)		DATUM	07/2017
		STUPEŇ PD	ÚZEMNÍ SOUHLAS
OBSAH:		MĚŘÍTKO	ČÍS. VÝKRESU
ZPEVNĚNÁ PLOCHA č.2		1:200	D.2