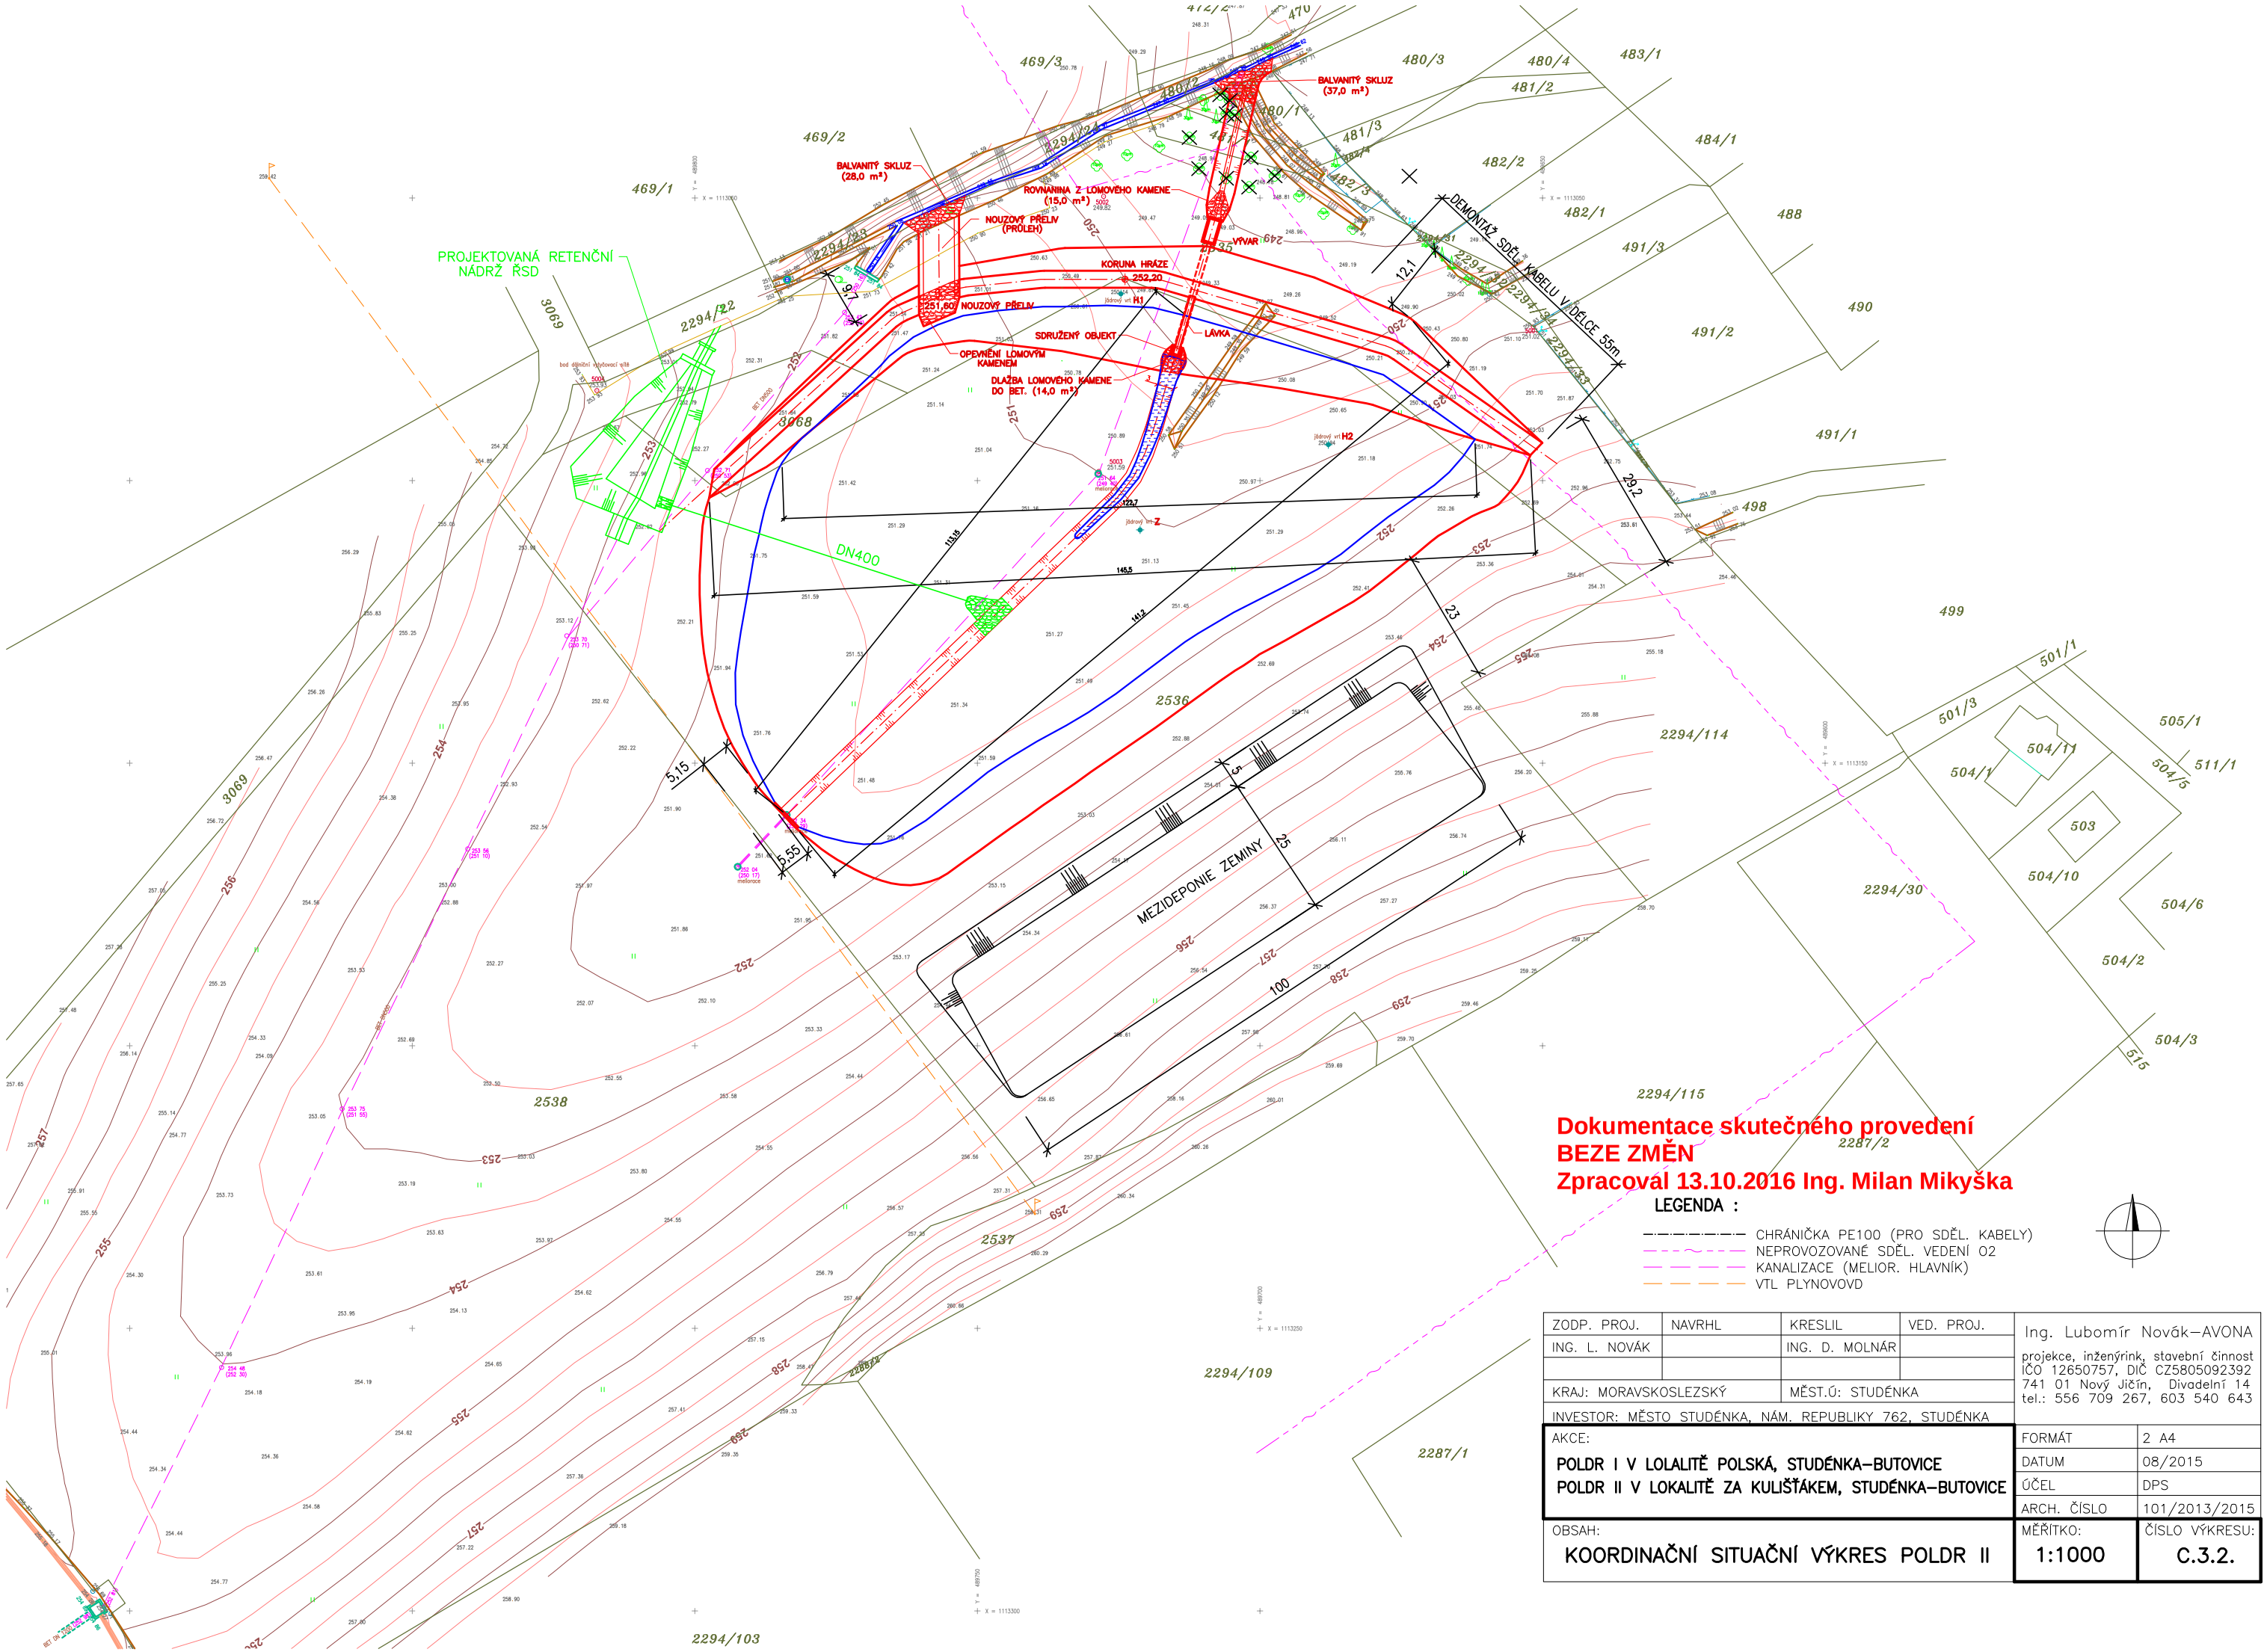

ZODP. PROJ.	NAVRHL	KRESLIL	VED. PROJ.
ING. L. NOVÁK		ING. D. MOLNÁR	
KRAJ: MORAVSKOSLEZSKÝ		MĚST.Ú: STUDÉNKA	
INVESTOR: MĚSTO STUDÉNKA, NÁM. REPUBLIKY 762, STUDÉNKA			

Ing. Lubomír Novák–AVONA
projekce, inženýrink, stavební činnost
IČO 12650757, DIČ CZ5805092392
741 01 Nový Jičín, Divadelní 14
tel.: 556 709 267, 603 540 643

AKCE:
POLDR I V LOLALITĚ POLSKÁ, STUDÉNKA–BUTOVICE
POLDR II V LOKALITĚ ZA KULIŠŤÁKEM, STUDÉNKA–BUTOVICE

FORMÁT	2 A4
DATUM	08/2015
ÚČEL	DPS
ARCH. ČÍSLO	101/2013/2015

OBSAH:
KOORDINAČNÍ SITUAČNÍ VÝKRES POLDR II

MĚŘÍTKO:	ČÍSLO VÝKRESU:
1:1000	C.3.2.