


PŮDORYS STŘECHY

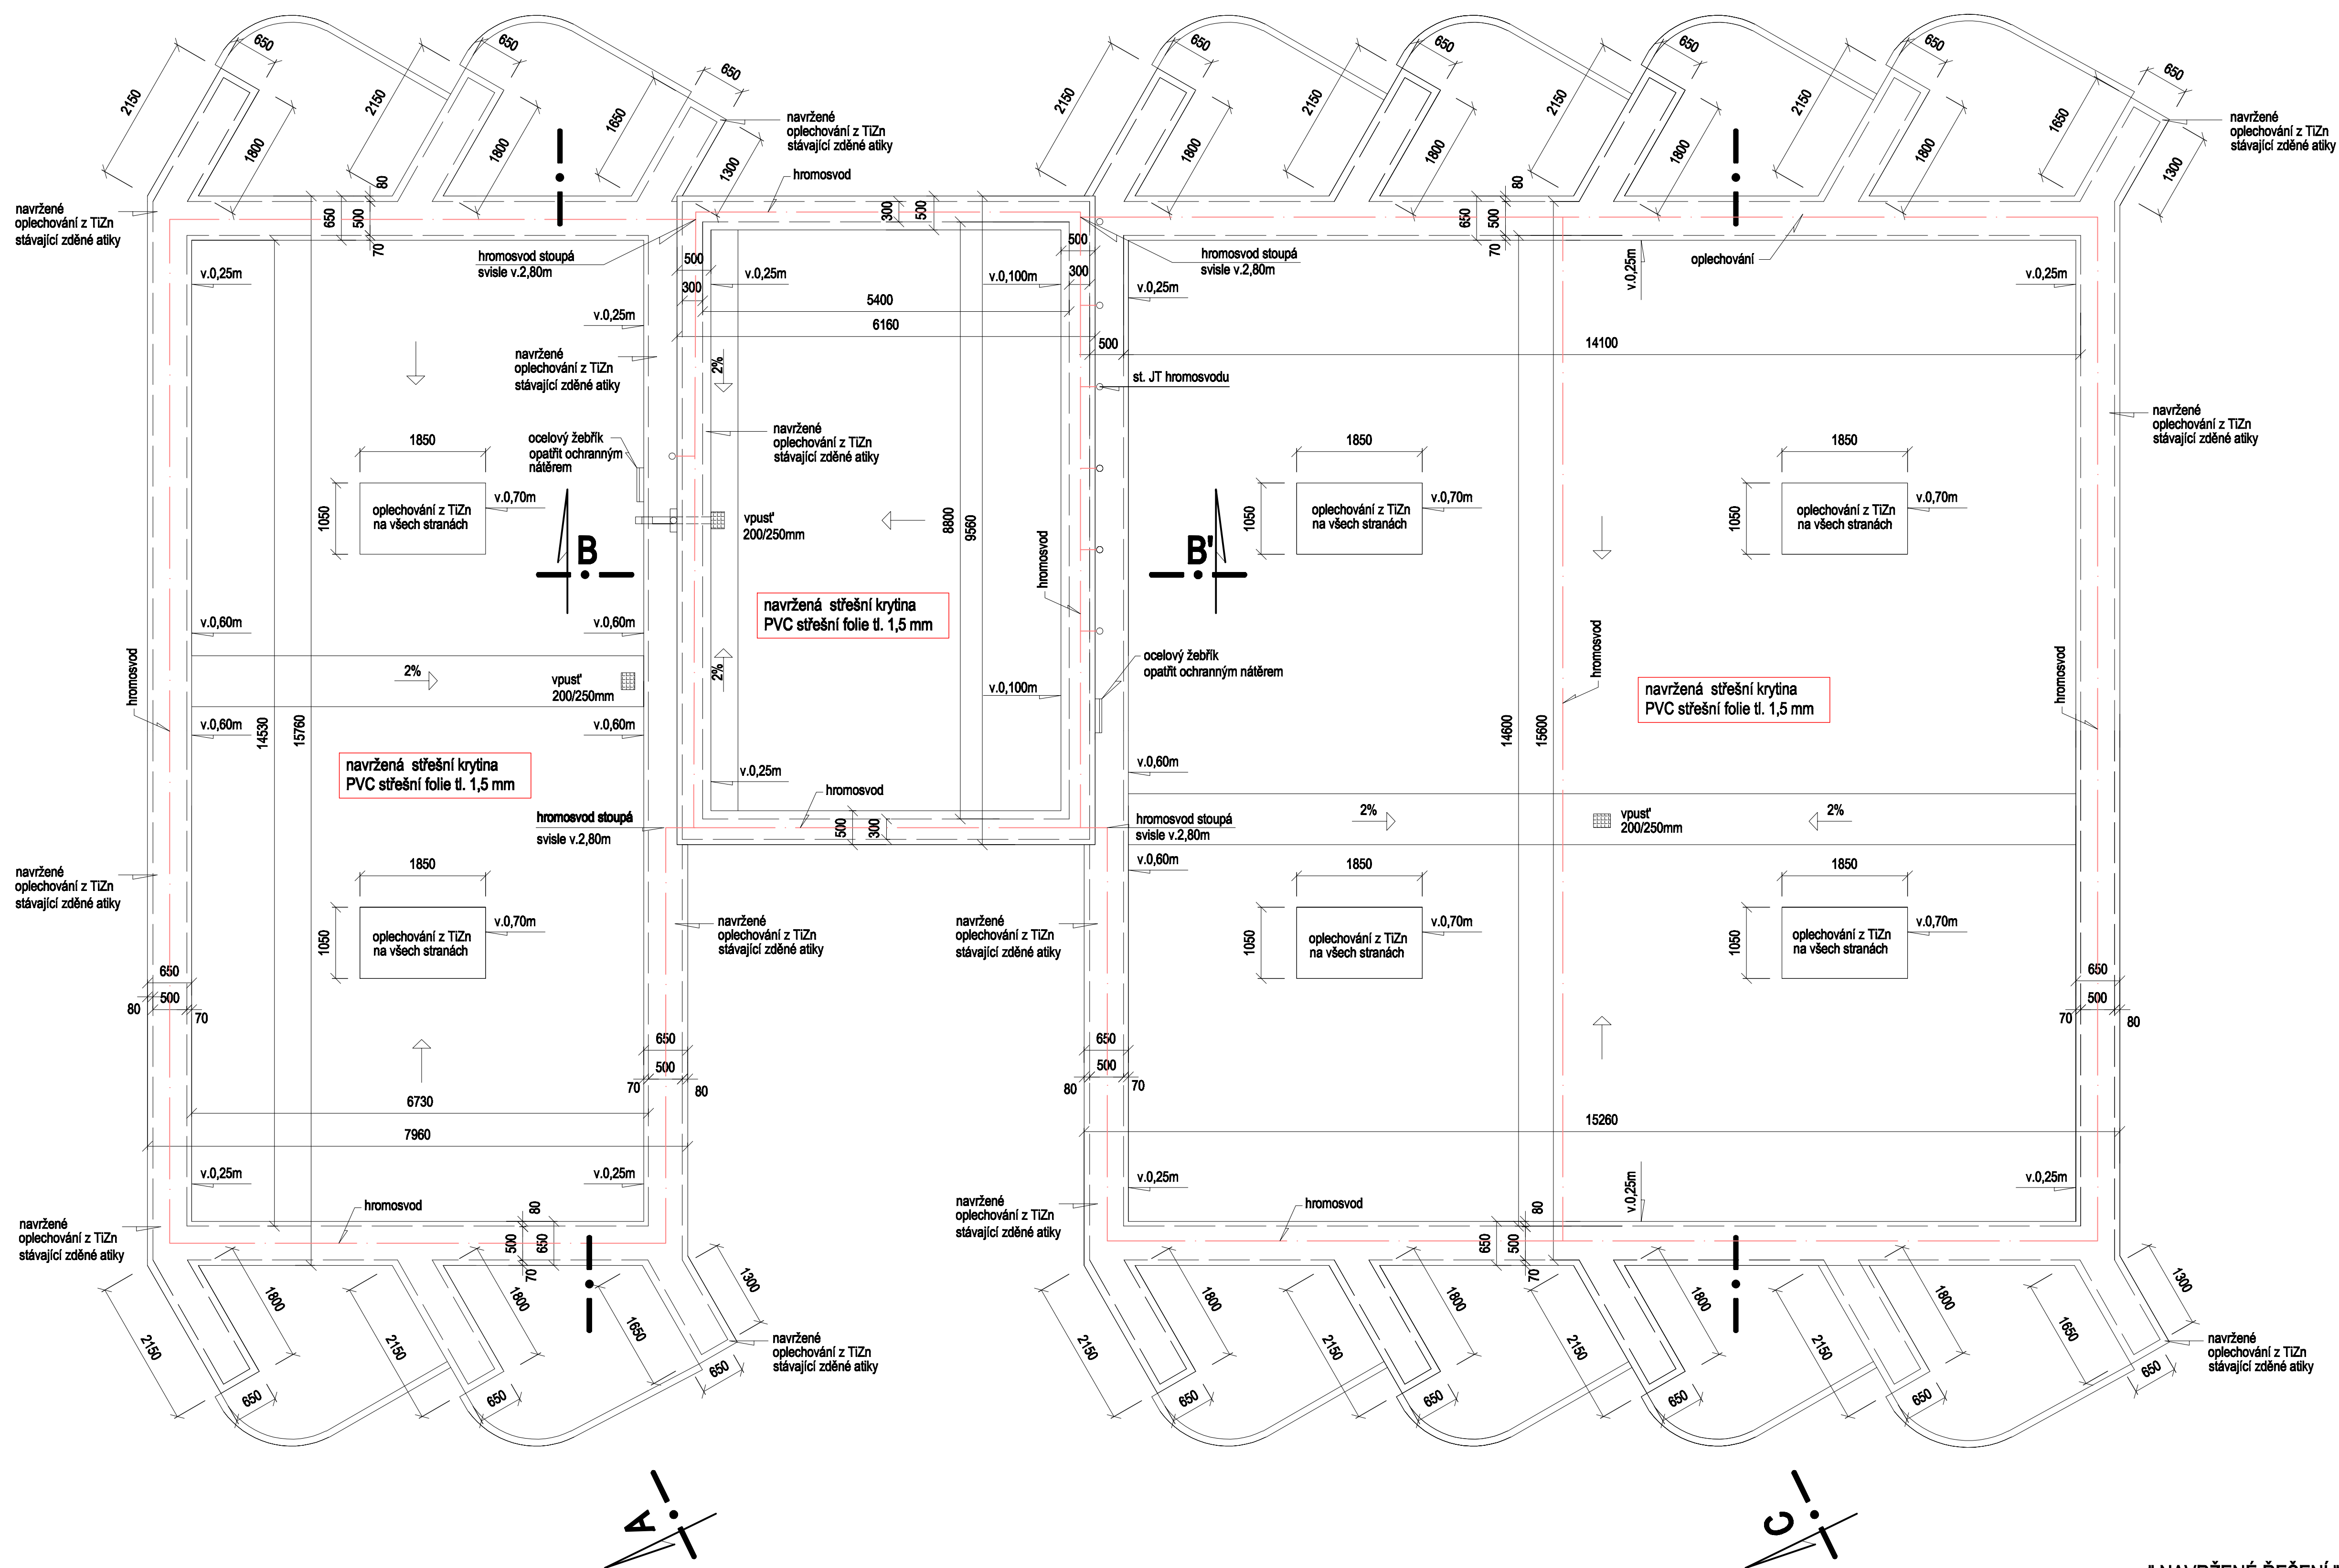

" NAVRŽENÉ ŘEŠENÍ "

ZODP. PROJEKTANT	RENATA ŠKOPOVÁ	RENATA ŠKOPOVÁ
VYPRACOVAL	RENATA ŠKOPOVÁ	Grafické a kresličské zpracování
STAVEBNÍK	Město Studénka, nám. Republiky 762, Studénka	projektové dokumentace
MÍSTO STAVBY	Budova DZU č.p. 778, k.ú. Butovice	Dolní Újezd m.š. Skoky 68,76125
NAZEV AKCE	" OPRAVA STŘEŠNÍ KONSTRUKCE NA BUDOVĚ DZU "	
OBSAH	PŮDORYS STŘECHY	MÉRÍTKO 1 : 50
		DATUM 03/2016
		ZAK.ČÍSLO 2016
		STUPEŇ PS
		OKRES NOVÝ Jičín
		PŘÍLOHA D.1.1.b.1