


Tabulka místností FITCENTRA		
Číslo	Jméno	Teplota
1.1	chodba se schodištěm	15°
1.10	šatna ženy	24°
1.11	sprchy ženy	24°
1.12	šatna muži	24°
1.13	sprchy muži	24°
1.14	šatna pro personál	20°
1.15	WC a lázeň pro zaměstnance	24°
1.16	úklidová-technická místnost	15°
1.17	chodba ke strojovně výtlahu	15°
1.2	chodba vstupní	20°
1.3	úklidové místnost	15°
1.4	WC-muži	20°
1.5	WC-ženy	20°
1.6	fitcentrum-sál	15°
1.7	solárium ZRUŠENO	24°
1.8	chodba	20°
1.9	spíniňg-sál	15°

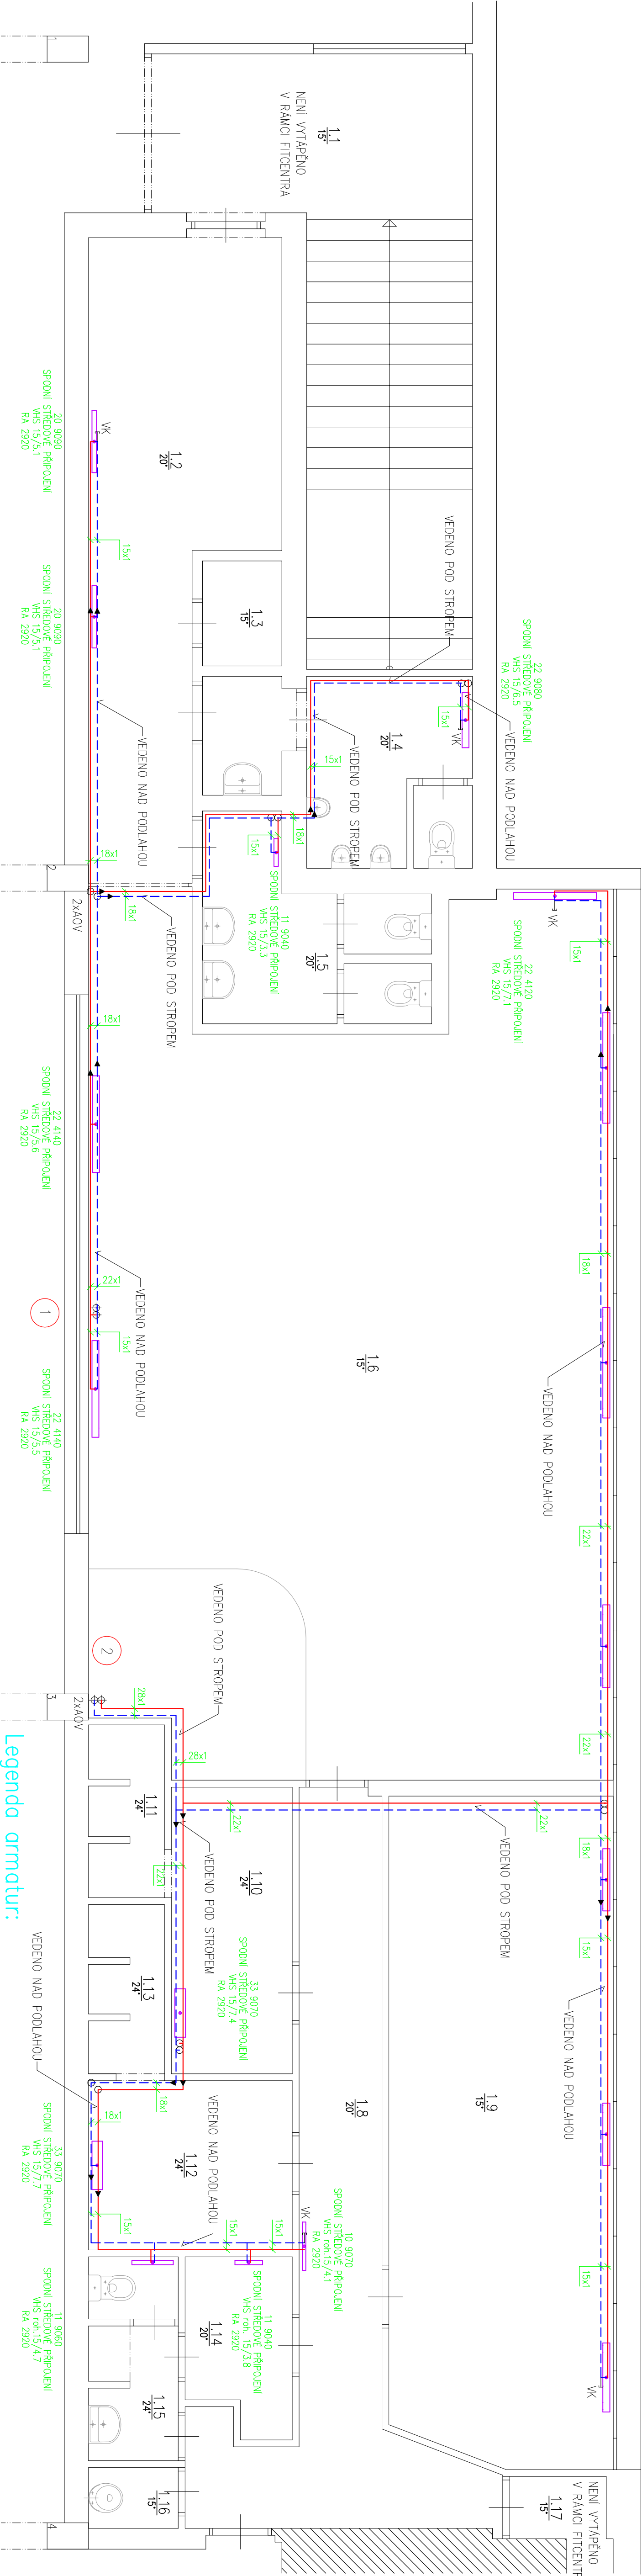

Legenda radiátorů:

- POPS OCELOVÉHO DESKOVÉHO OTOPNÉHO TĚLESA
- MM – SPODNÍ STŘEDOVÉ PŘIPOJENÍ
- POČET DESEK
- POČET ŽEBER
- VÝŠKA V DM (6)
- DĚLKA V CM (160)

Legenda potrubí:

- Potrubí zpátečky
- Přívodní potrubí
- Stoupací potrubí přes strop
- Změna výšky v rámci podlaží
- Změna průřezu

Legenda armatur:

- KK KULOVÝ KOHOUT 5/4"
- VYPOLUŠŤECÍ KOHOUT 3/4"
- AOV AUTOMATICKÝ ODVZDUŠŇOVACÍ VENTIL 3/8"
- F FILTR 5/4"
- ZK ZPĚTNÝ VENTIL 3/4"
- Č ČERPADLO DN25, 230V, 1m3/h, 20kPa
- TA REGULAČNÍ VENTIL UZAVÍRAČÍ
- S MĚŘICÍMI VSTUPY A VYPOLUŠŤENÍM
- PPV PŘEPOLUŠŤECÍ VENTIL 3/4"
- VHS 15/7/8 radiátorové šroubení, přímé s integrovaným přednostavitelem ventilu / nastavení hodnoty na ventilu
- VHS roh.15/4.7 radiátorové šroubení, rokové s integrovaným přednostavitelem ventilu / nastavení hodnoty na ventilu
- RA 2920 termostatická hlavice pro veřejné budovy s vestavěným čídem

Vypracoval	ING.BALADOVÁ	Zodp.projektant	ING.BALADOVÁ	Techn.kontrola	I. BALADA
Investor	MĚSTO STUDÉNKA, MĚSTSKÝ ÚŘAD	I V A N B A L A D A			
NAM.	REPUBLIKY 762, 742 13 STUDÉNKA	projekt o inženýrské činnosti			
		Přesopim 1292			
		735 14 Orlová-Prácheň			
stavba	VYTÁPĚNÍ V PROSTORÁCH FITCENTRA V AREÁLU ZIMNÍHO STADIONU VE STUDÉNCE, BUDOVATELSKÁ 770	formát	4A4		
		datum	09/2015		
		stupeň projektu	DPS		
část stavby	ÚSTŘEDNÍ VYTÁPĚNÍ	archivní čís.	1514		
obsah výkresu	PŮDORYS ČÁSTI ZIMNÍHO STADIONU 2.NP FITCENTRUM	mřítko	1:50	č.výkresu	101