



D Část chodníků úsek 3
Chodník na ul. Bezručova od ul. Májové po ul. Sjednocení

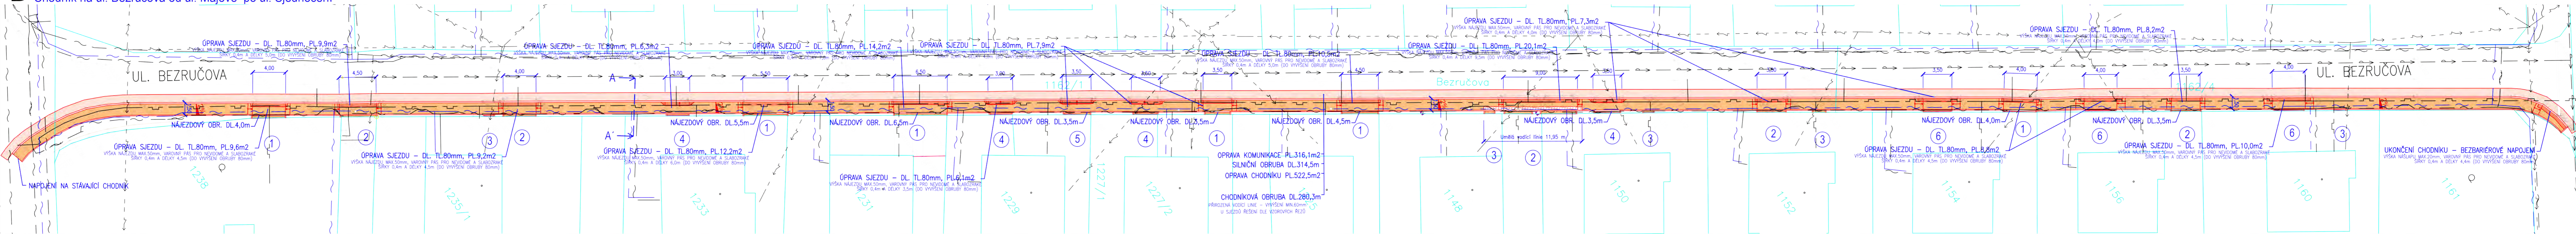

E Část chodníků úsek 2. Chodníky na ul. Bezručové od ul. Komenského po ul. Májovou

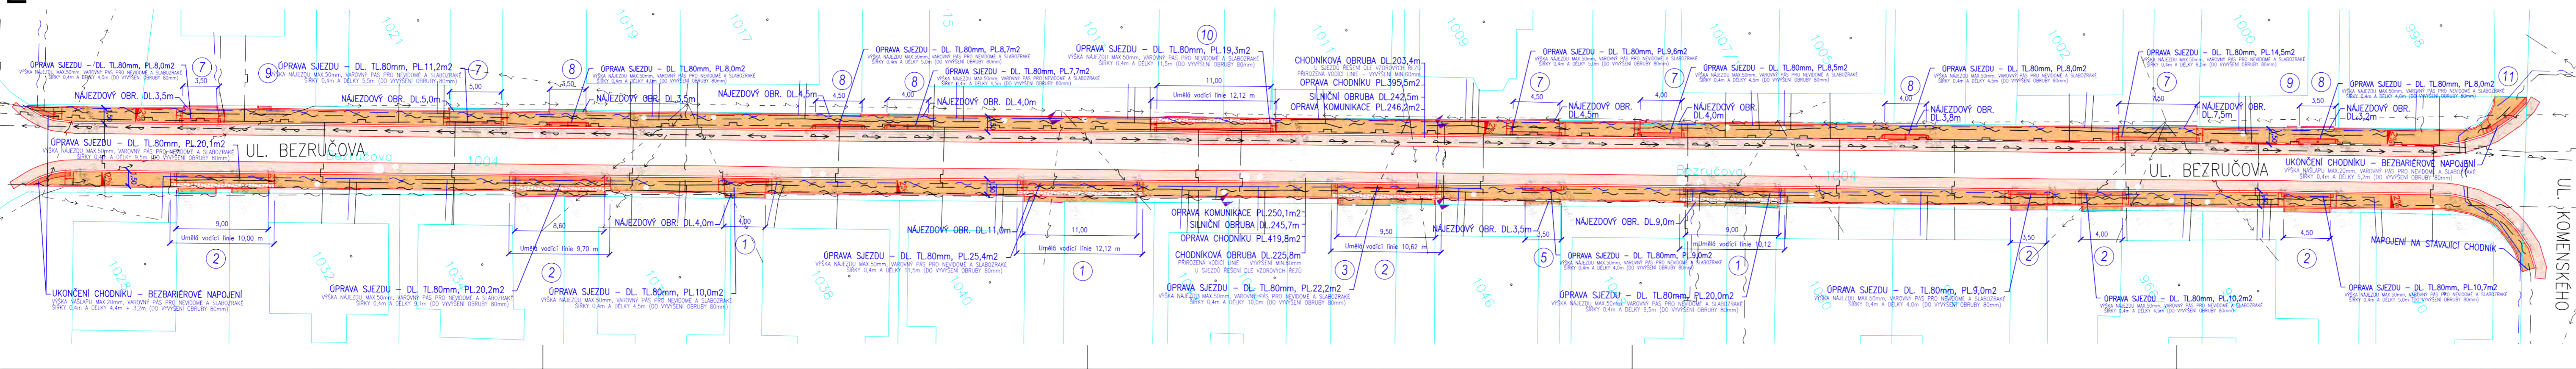

Klad výřezů



LEGENDA STÁVAJÍCÍCH SÍTÍ TECHNICKÉHO VYBAVENÍ:

- plynovod
- vodovod
- kanalizace
- sdělovací vedení podzemní
- nadzemní vedení NN
- podzemní vedení NN
- nadzemní vedení VN

POZNÁMKA:
VŠECHNY PODZEMNÍ SÍTĚ TECHNICKÉHO VYBAVENÍ JSOU V TOMTO SITUACNÍM VÝKRESE ZAKRESLENY POUZE ORIENTAČNĚ A V ROZSAHU POSKYTNUTÉM JEJICH SPRÁVCI. PŘED ZAHÁJENÍM VŠECH VÝKOPOVÝCH PRACÍ JE NUTNO PRŮBĚHY TĚCHTO SÍTÍ V TERÉNU OVĚRIT VYTÝČENÍM. VYTÝČENÉ PRŮBĚHY SÍTÍ JE NUTNO V TERÉNU OZNAČIT DLE PLATNÝCH PŘEDPISŮ.

NÁVRH:

- CHODNÍK - KRYT ZÁMKOVÁ DLAŽBA - BARVA PŘÍRODNÍ
- VAROVNÉ A SIGNÁLNÍ PÁSY PRO NEVIDOMÉ A SLABOZRÁKÉ
- ZÁMKOVÁ DLAŽBA PRO NEVIDOMÉ - BARVA ČERVENÁ
- OPRAVA ASFALTOVÉ KOMUNIKACE

VYPRACOVAL ING. MACKOVÍK ŠTĚPÁN	KRESLIL TILLY TOMÁŠ	KONTRÓLOVAL ING. PŠENICA KAREL
INVESTOR: MĚSTO STUDĚNKA, nám. Republiky 762, Butovice, 742 13 Studénka	AKCE: Bezbariérové chodníky a přechody pro chodce ve Studénce	
FORMÁT 6 x A4	DATUM 03/2016	STUPEŇ PD PDP5
MEŘITKO 1:250	ČÍS. VÝKRESU B.102.02	