


PŮDORYS STŘECHY

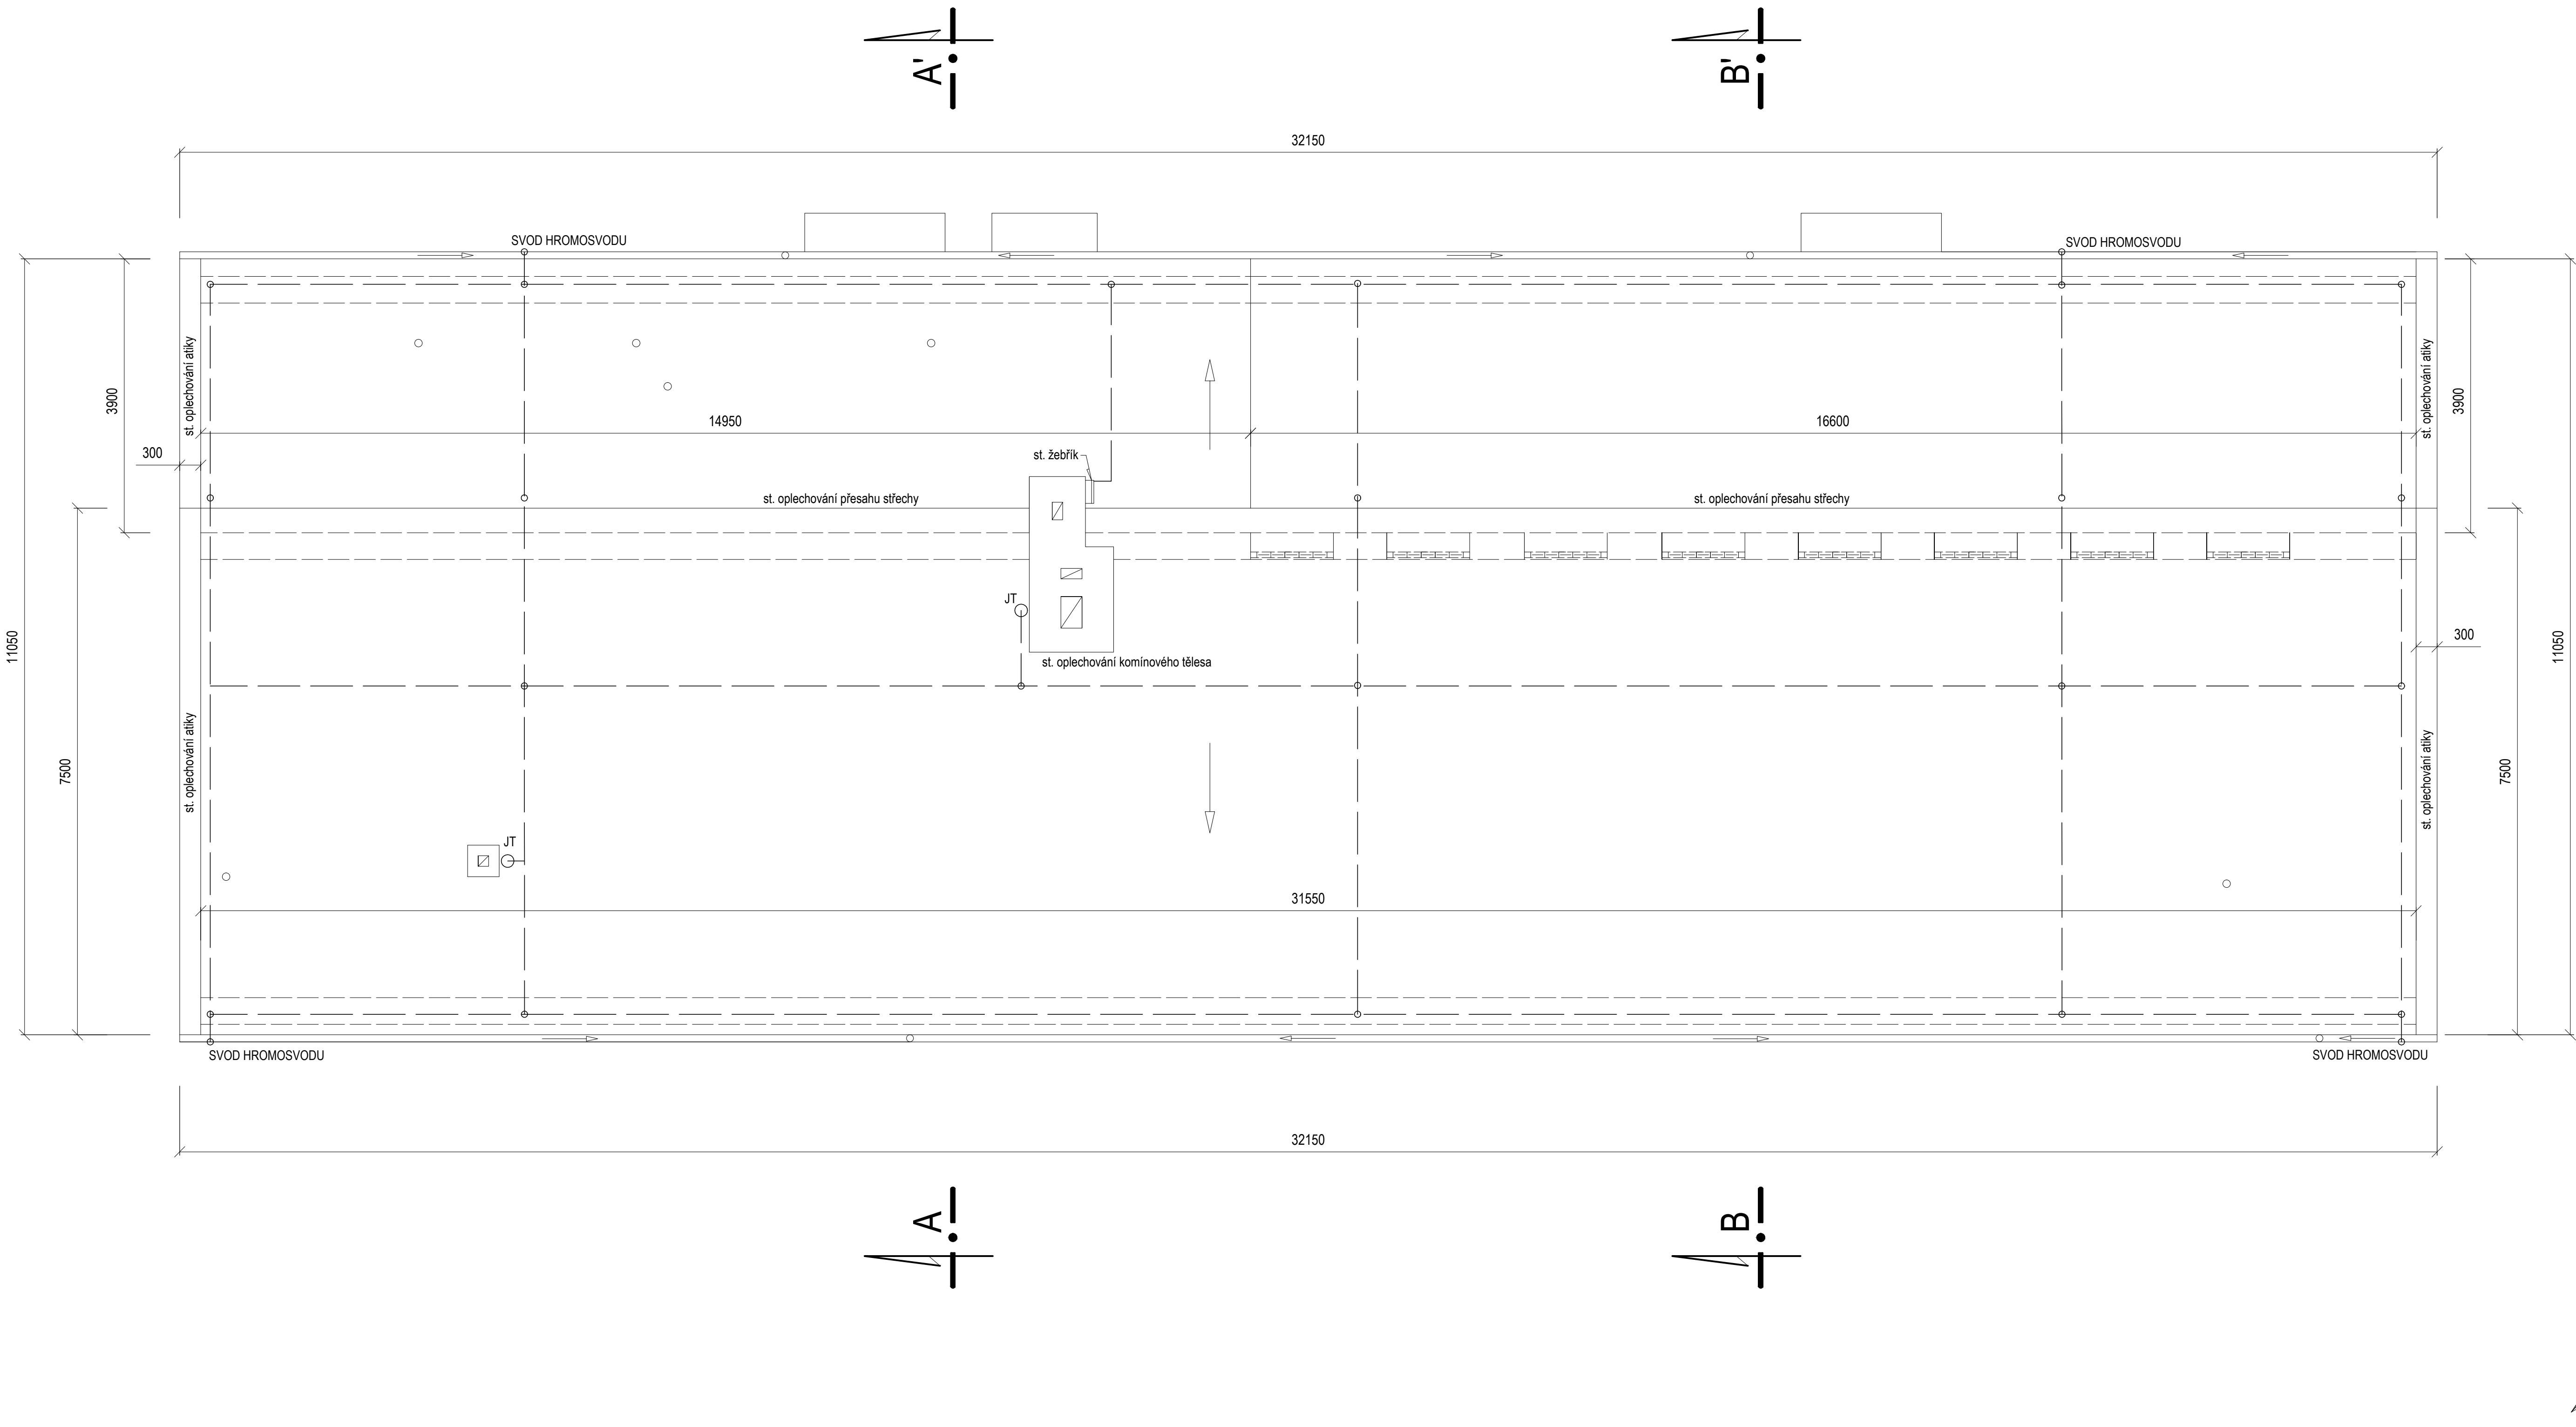

" PASPORT STAVBY "

ZODP. PROJEKTANT	RENATA ŠKOPOVÁ		RENATA ŠKOPOVÁ Grafické a kresličské zpracování projektové dokumentace Dolní Újezd m.č. Skoky 68,75125 mob. 733 747 353, IČ 731 18 214	
VYPRACOVAL	RENATA ŠKOPOVÁ			
STAVEBNÍK	Město Studénka ,nám. Republiky 762, Studénka			
MÍSTO STAVBY	Budova č.p. 50, č.p.57, Nová Horka - Studénka			
" OPRAVA STŘECHY NA MŠ NOVÁ HORKA "			DATUM	03/2017
			ZAK.ČÍSLO	2017
			STUPEŇ	PS
			OKRES	NOVÝ JIČÍN
OBSAH	PŮDORYS STŘECHY		MĚŘÍTKO	PŘÍLOHA
			1 : 50	D.1.1.b.1