


PŮDORYS I.NP- navržené řešení

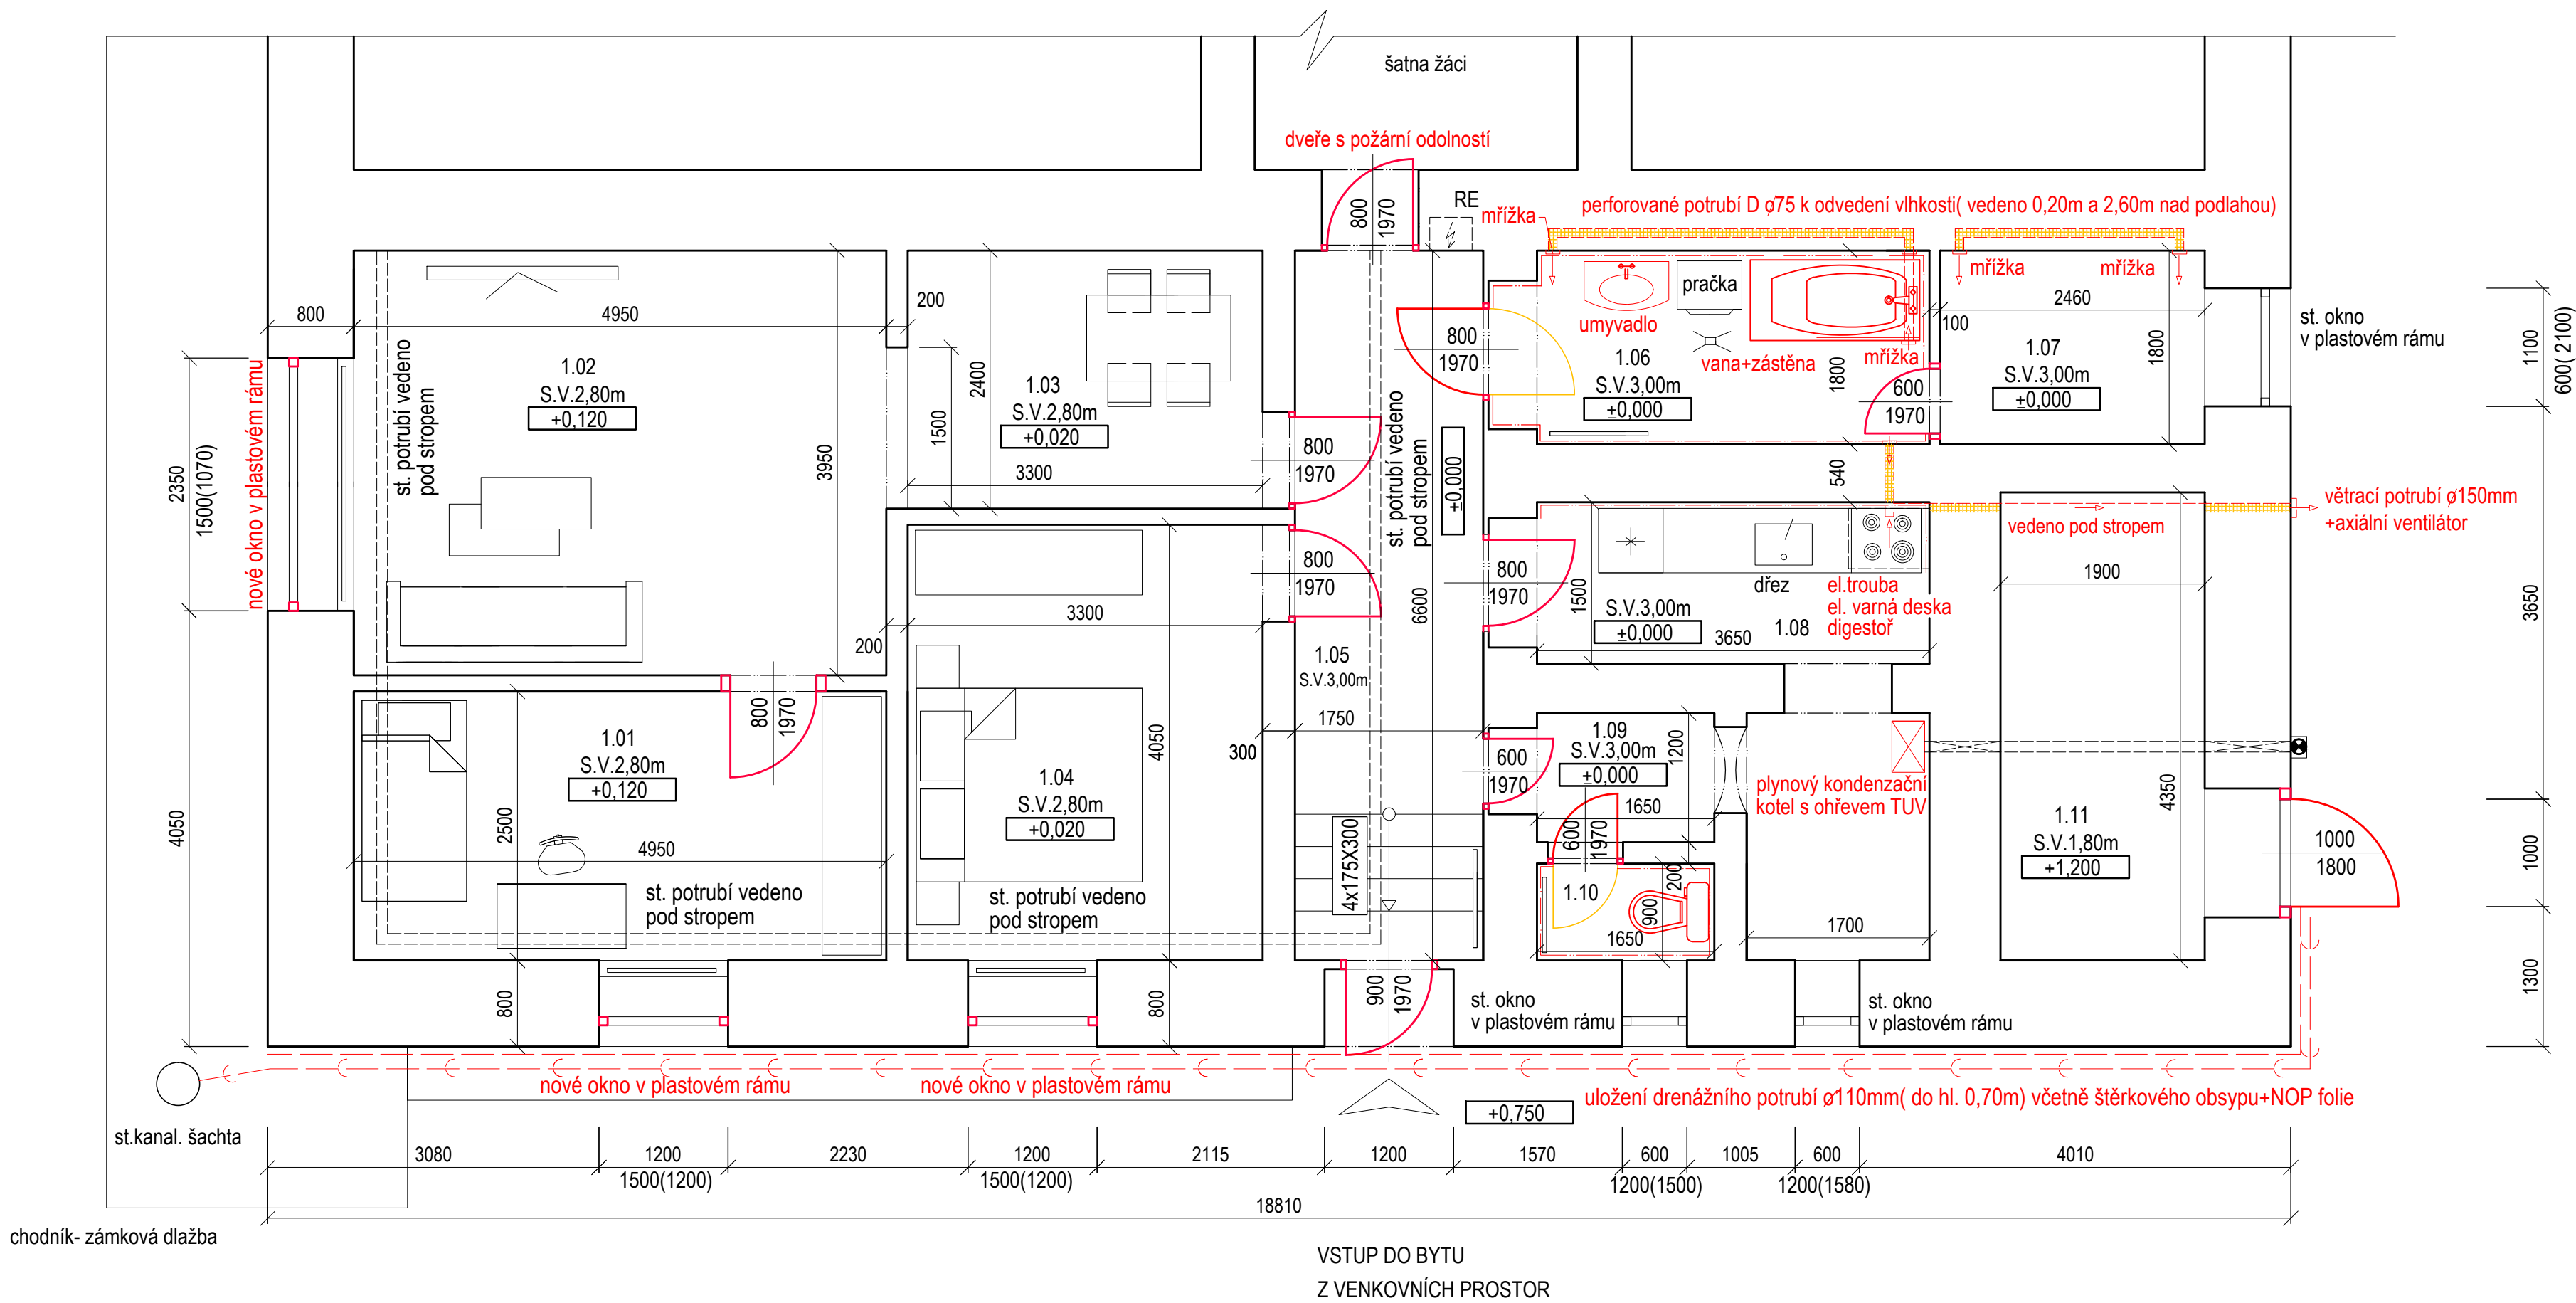

LEGENDA

| OZN. | PŮVODNÍ ÚČEL   | NOVÝ ÚČEL      | PL. V m2 | ÚPRAVA PODLAH     | ÚPRAVA STĚN                               |
|------|----------------|----------------|----------|-------------------|-------------------------------------------|
| 1.01 | LOŽNICE        | POKOJ          | 12,38    | VINYLOVÁ PODLAHA  | OMÍTKA HL. ŠTUKOVÁ                        |
| 1.02 | OBÝVACÍ POKOJ  | OBÝVACÍ POKOJ  | 19,55    | VINYLOVÁ PODLAHA  | OMÍTKA HL. ŠTUKOVÁ                        |
| 1.03 | JÍDELNA        | JÍDELNA        | 8,20     | VINYLOVÁ PODLAHA  | OMÍTKA HL. ŠTUKOVÁ                        |
| 1.04 | POKOJ          | LOŽNICE        | 13,60    | VINYLOVÁ PODLAHA  | OMÍTKA HL. ŠTUKOVÁ                        |
| 1.05 | CHODBA         | CHODBA         | 11,55    | KERAMICKÁ DLAŽBA  | OMÍTKA HL. ŠTUKOVÁ                        |
| 1.06 | KOUPELNA       | KOUPELNA       | 7,20     | KERAMICKÁ DLAŽBA  | OMÍTKA HL. ŠTUKOVÁ<br>BĚL.OBKŁAD V.2,00 m |
| 1.07 | PŘÍRUČNÍ SKŁAD | PŘÍRUČNÍ SKŁAD | 4,45     | KERAMICKÁ DLAŽBA  | OMÍTKA HL. ŠTUKOVÁ                        |
| 1.08 | KUCHYNĚ        | KUCHYNĚ        | 10,50    | KERAMICKÁ DLAŽBA  | OMÍTKA HL. ŠTUKOVÁ<br>BĚL.OBKŁAD V.1,50 m |
| 1.09 | CHODBA         | CHODBA         | 2,60     | KERAMICKÁ DLAŽBA  | OMÍTKA HL. ŠTUKOVÁ                        |
| 1.10 | WC             | WC             | 1,50     | KERAMICKÁ DLAŽBA  | OMÍTKA HL. ŠTUKOVÁ<br>BĚL.OBKŁAD V.1,50 m |
| 1.11 | SKŁAD-SKŁEP    | SKŁAD-SKŁEP    | 9,20     | BETONOVÁ MAZANINA | OMÍTKA HL. ŠTUKOVÁ                        |

POZNÁMKA: \*navržené dveře do prostoru kuchyně a koupelny opatřit větrací mřížkou  
50mm/500mm umístěnou cca 50mm nad podlahou ( z důvodu přísunu vzduchu)  
\* částečná úprava elektroinstalace

- KONSTRUKCE NAVRŽENÉ
- STÁVAJÍCÍ KONSTRUKCE
- KONSTRUKCE K VYBOURÁNÍ

" navržené řešení "

|                                                               |                                           |   |            |
|---------------------------------------------------------------|-------------------------------------------|---|------------|
| ZODP. PROJEKTANT                                              | RENATA ŠKOPOVÁ                            | <div>RENATA ŠKOPOVÁ</div> <div>Grafické a kresličské zpracování<br/>projektové dokumentace</div> <div>Dolní Újezd m.č. Skoky 68,75125<br/>mob. 733 747 353, IČ 731 18 214</div> |            |
| VYPRACOVAL                                                    | RENATA ŠKOPOVÁ                            |   |            |
| STAVEBNÍK                                                     | MĚSTO STUDÉNKA,nám. Republiky 762, 742 13 |   |            |
| MÍSTO STAVBY                                                  | Základní škola TGM ve Studénce            |   |            |
| NÁZEV AKCE                                                    |                                           | DATUM   | 06/2017    |
| " Oprava bytu školníka na Základní<br>škole TGM ve Studénce " |                                           | ZAK.ČÍSLO   | 2017       |
|                                                               |                                           | STUPEŇ   | P.S.       |
|                                                               |                                           | OKRES   | NOVÝ JIČÍN |
| OBSAH                                                         | PŮDORYS I.NP                              | MĚŘÍTKO   | PŘÍLOHA    |
|                                                               |                                           | 1 : 50   | D.1.1.b.3  |