


" Dělnický dům - PŮDORYS II.NP "

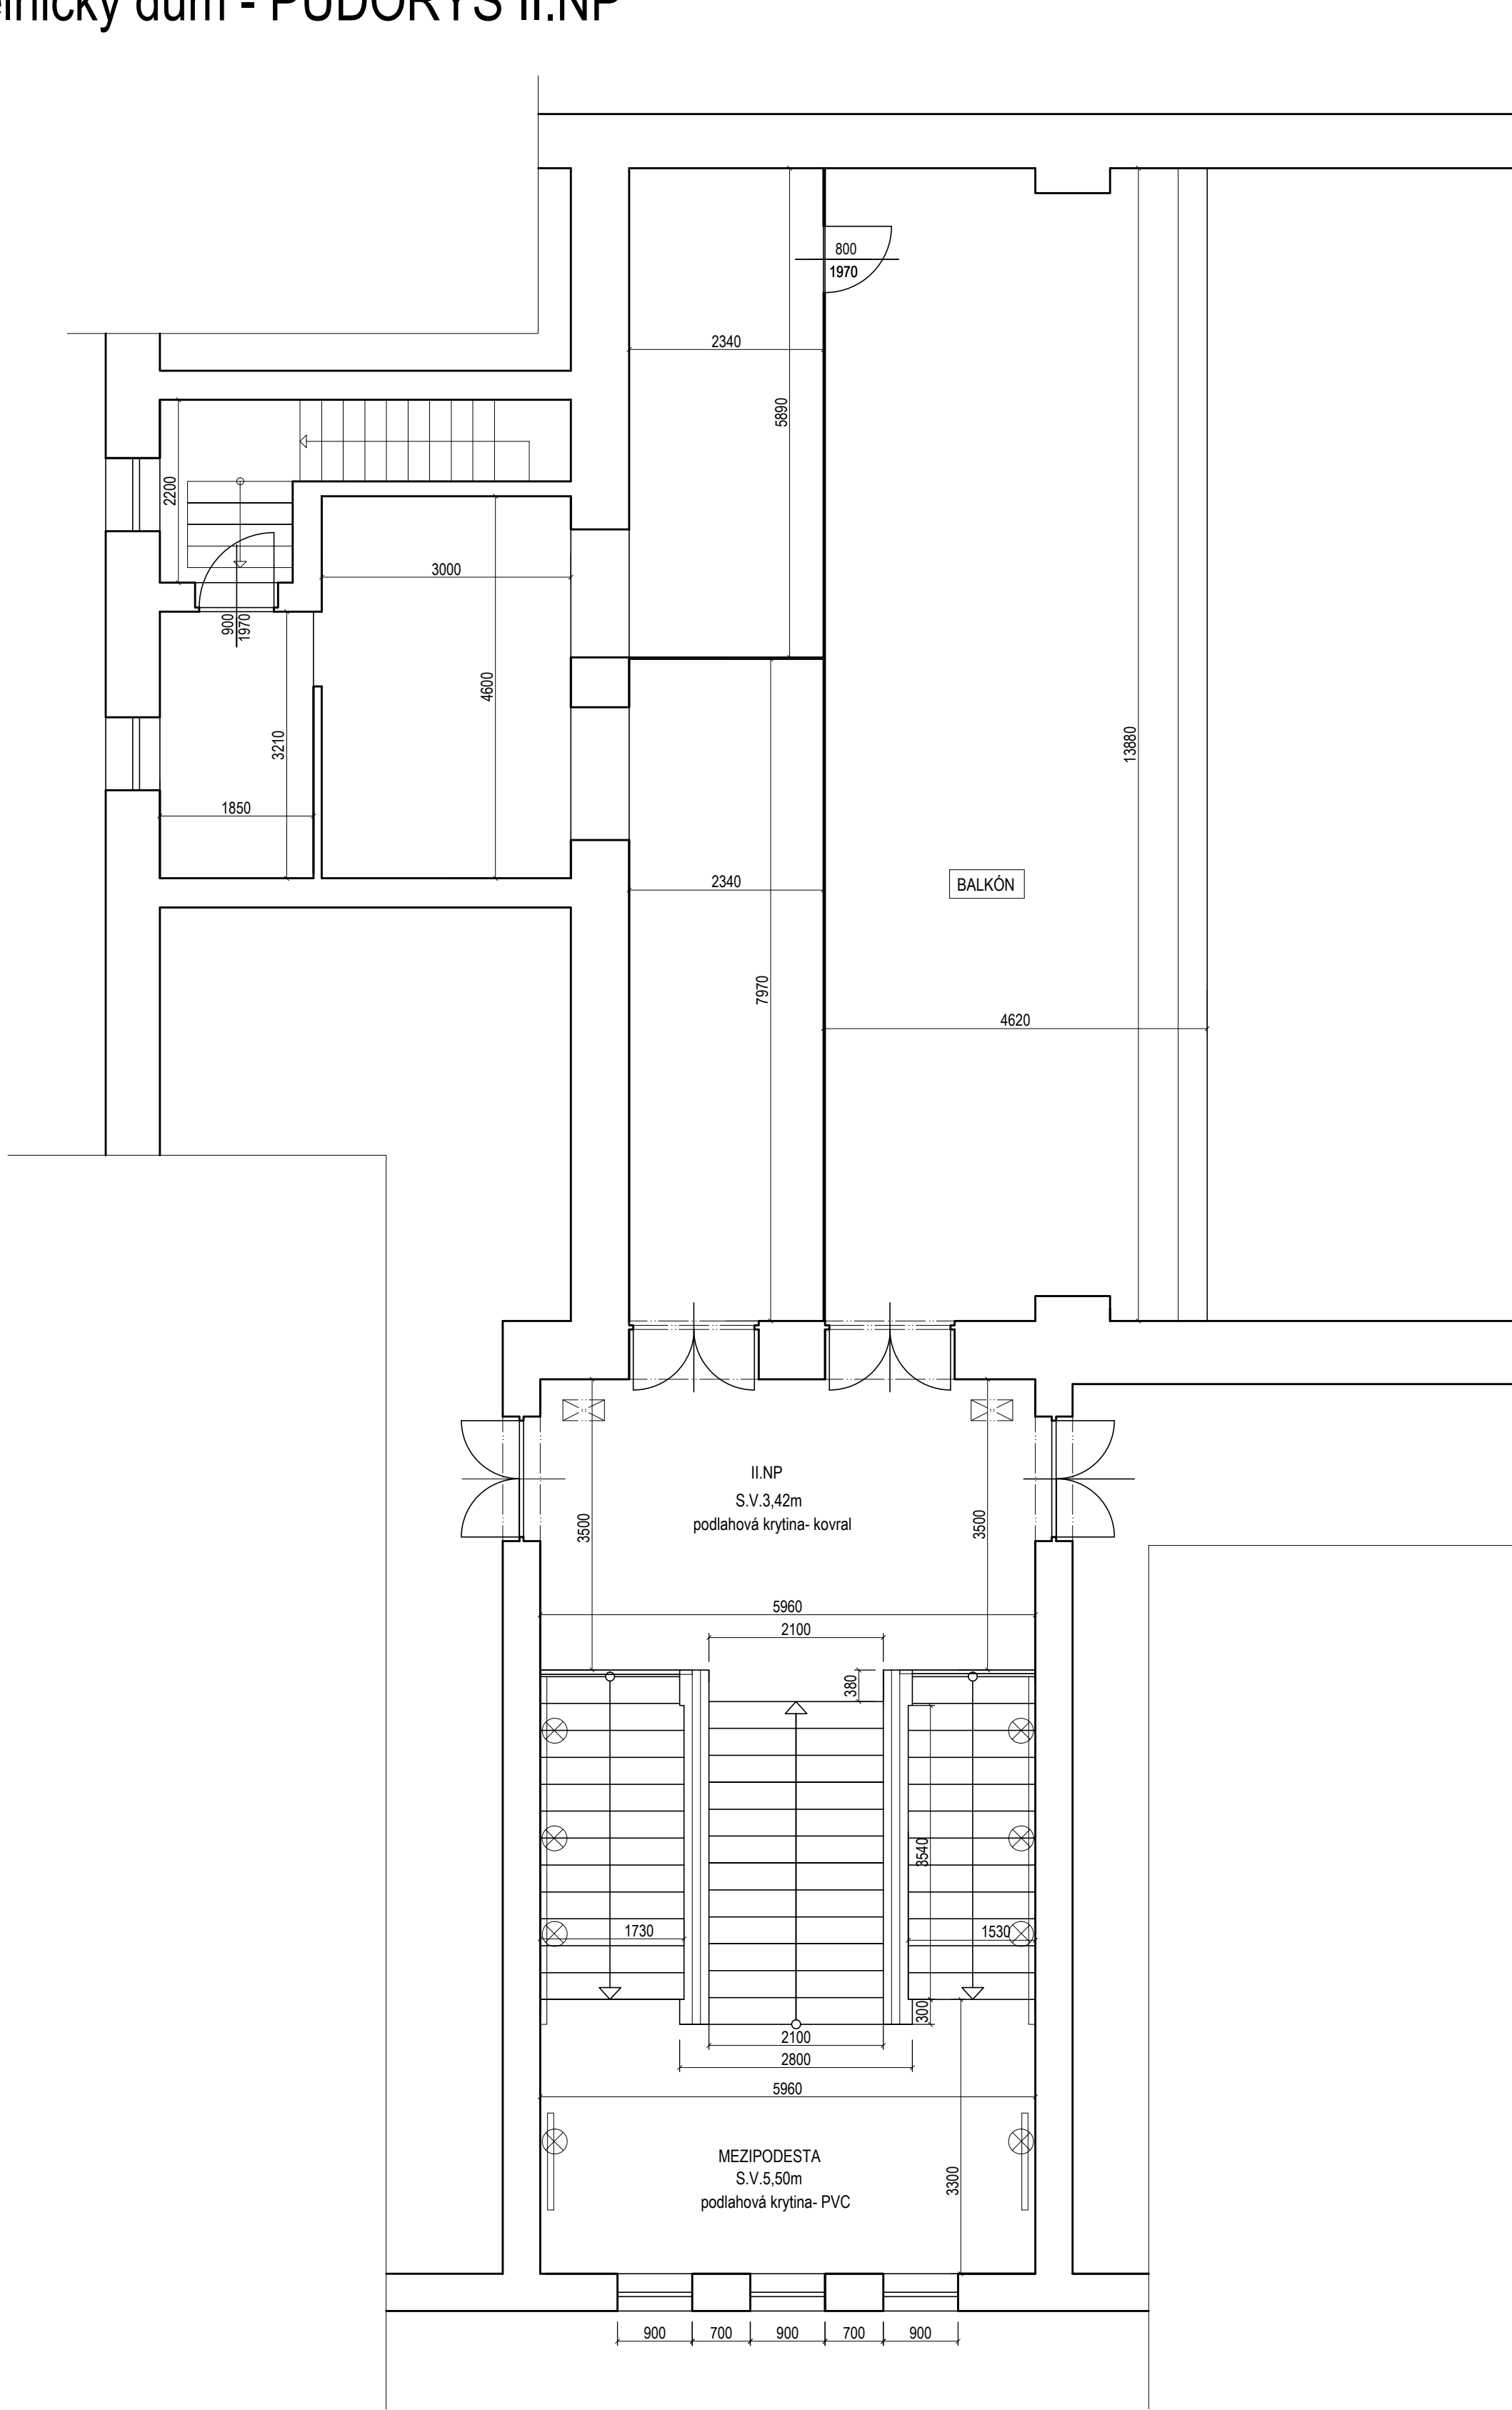

" PASPORT STAVBY "

VYPRACOVAL	RENATA ŠKOPOVÁ	RENATA ŠKOPOVÁ Grafické a inženýrské zpracování projektové dokumentace Dolní Újezd m.č. Skokoly 68.75125 mobil: 733 747 353, IČ 731 18 214	
INVESTOR	Město Studénka ,nám. Republiky 762, Studénka, 742 13		
MÍSTO STAVBY	DĚLNICKÝ DŮM STUDÉNKA , č.p. 7		
NÁZEV AKCE		DATUM	04/2018
		ZAK.ČÍSLO	2018
		STUPĚŇ	P.S.
		OKRES	Nový Jičín
OBSAH	PŮDORYS II.NP	MĚŘÍTKO	PRÍLOHA
		1:65	D1.1.b.2