


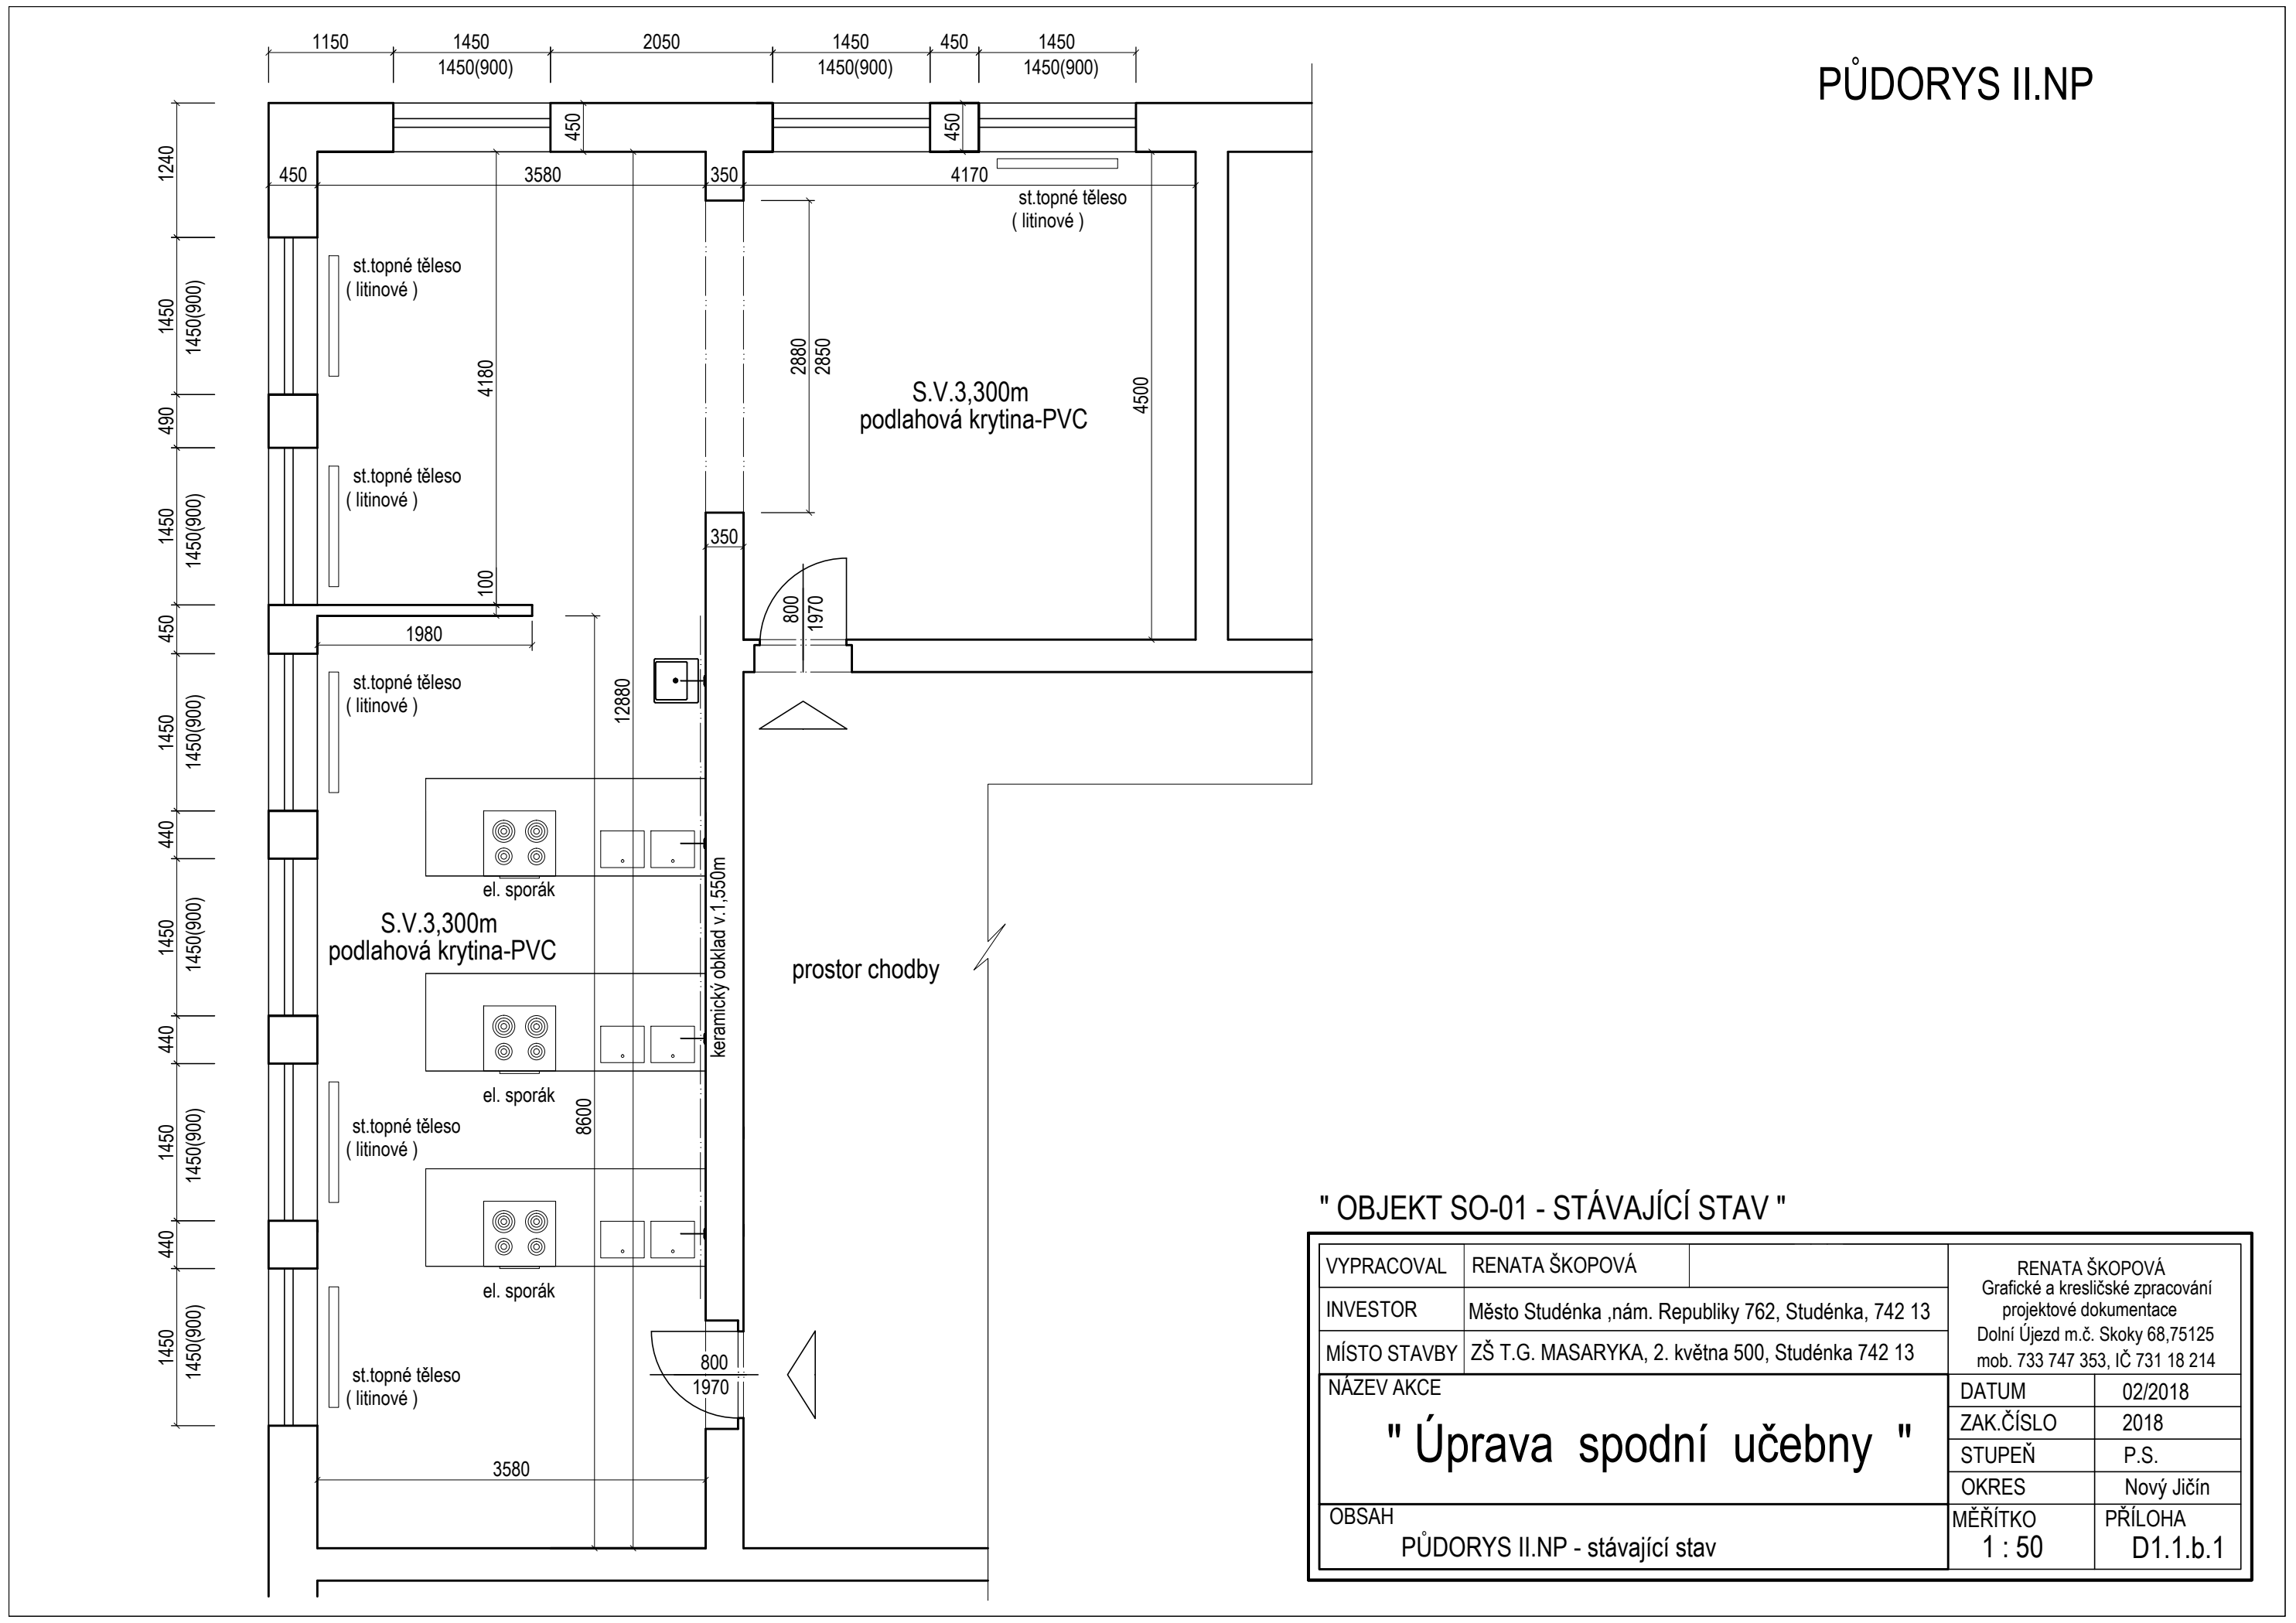

PŮDORYS II.NP

" OBJEKT SO-01 - STÁVAJÍCÍ STAV "

VYPRACOVAL	RENATA ŠKOPOVÁ	RENATA ŠKOPOVÁ Grafické a kresličské zpracování projektové dokumentace Dolní Újezd m.č. Skoky 68,75125 mob. 733 747 353, IČ 731 18 214	
INVESTOR	Město Studénka ,nám. Republiky 762, Studénka, 742 13	DATUM	02/2018
MÍSTO STAVBY	ZŠ T.G. MASARYKA, 2. května 500, Studénka 742 13	ZAK.ČÍSLO	2018
NÁZEV AKCE		STUPEŇ	P.S.
" Úprava spodní učebny "		OKRES	Nový Jičín
		MĚŘÍTKO	PŘÍLOHA
OBSAH	PŮDORYS II.NP - stávající stav	1 : 50	D1.1.b.1