

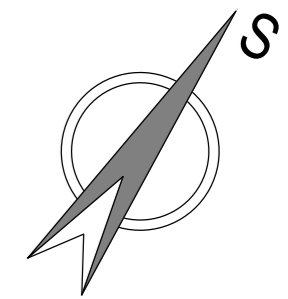


PŮDORYS I.PP M1:50

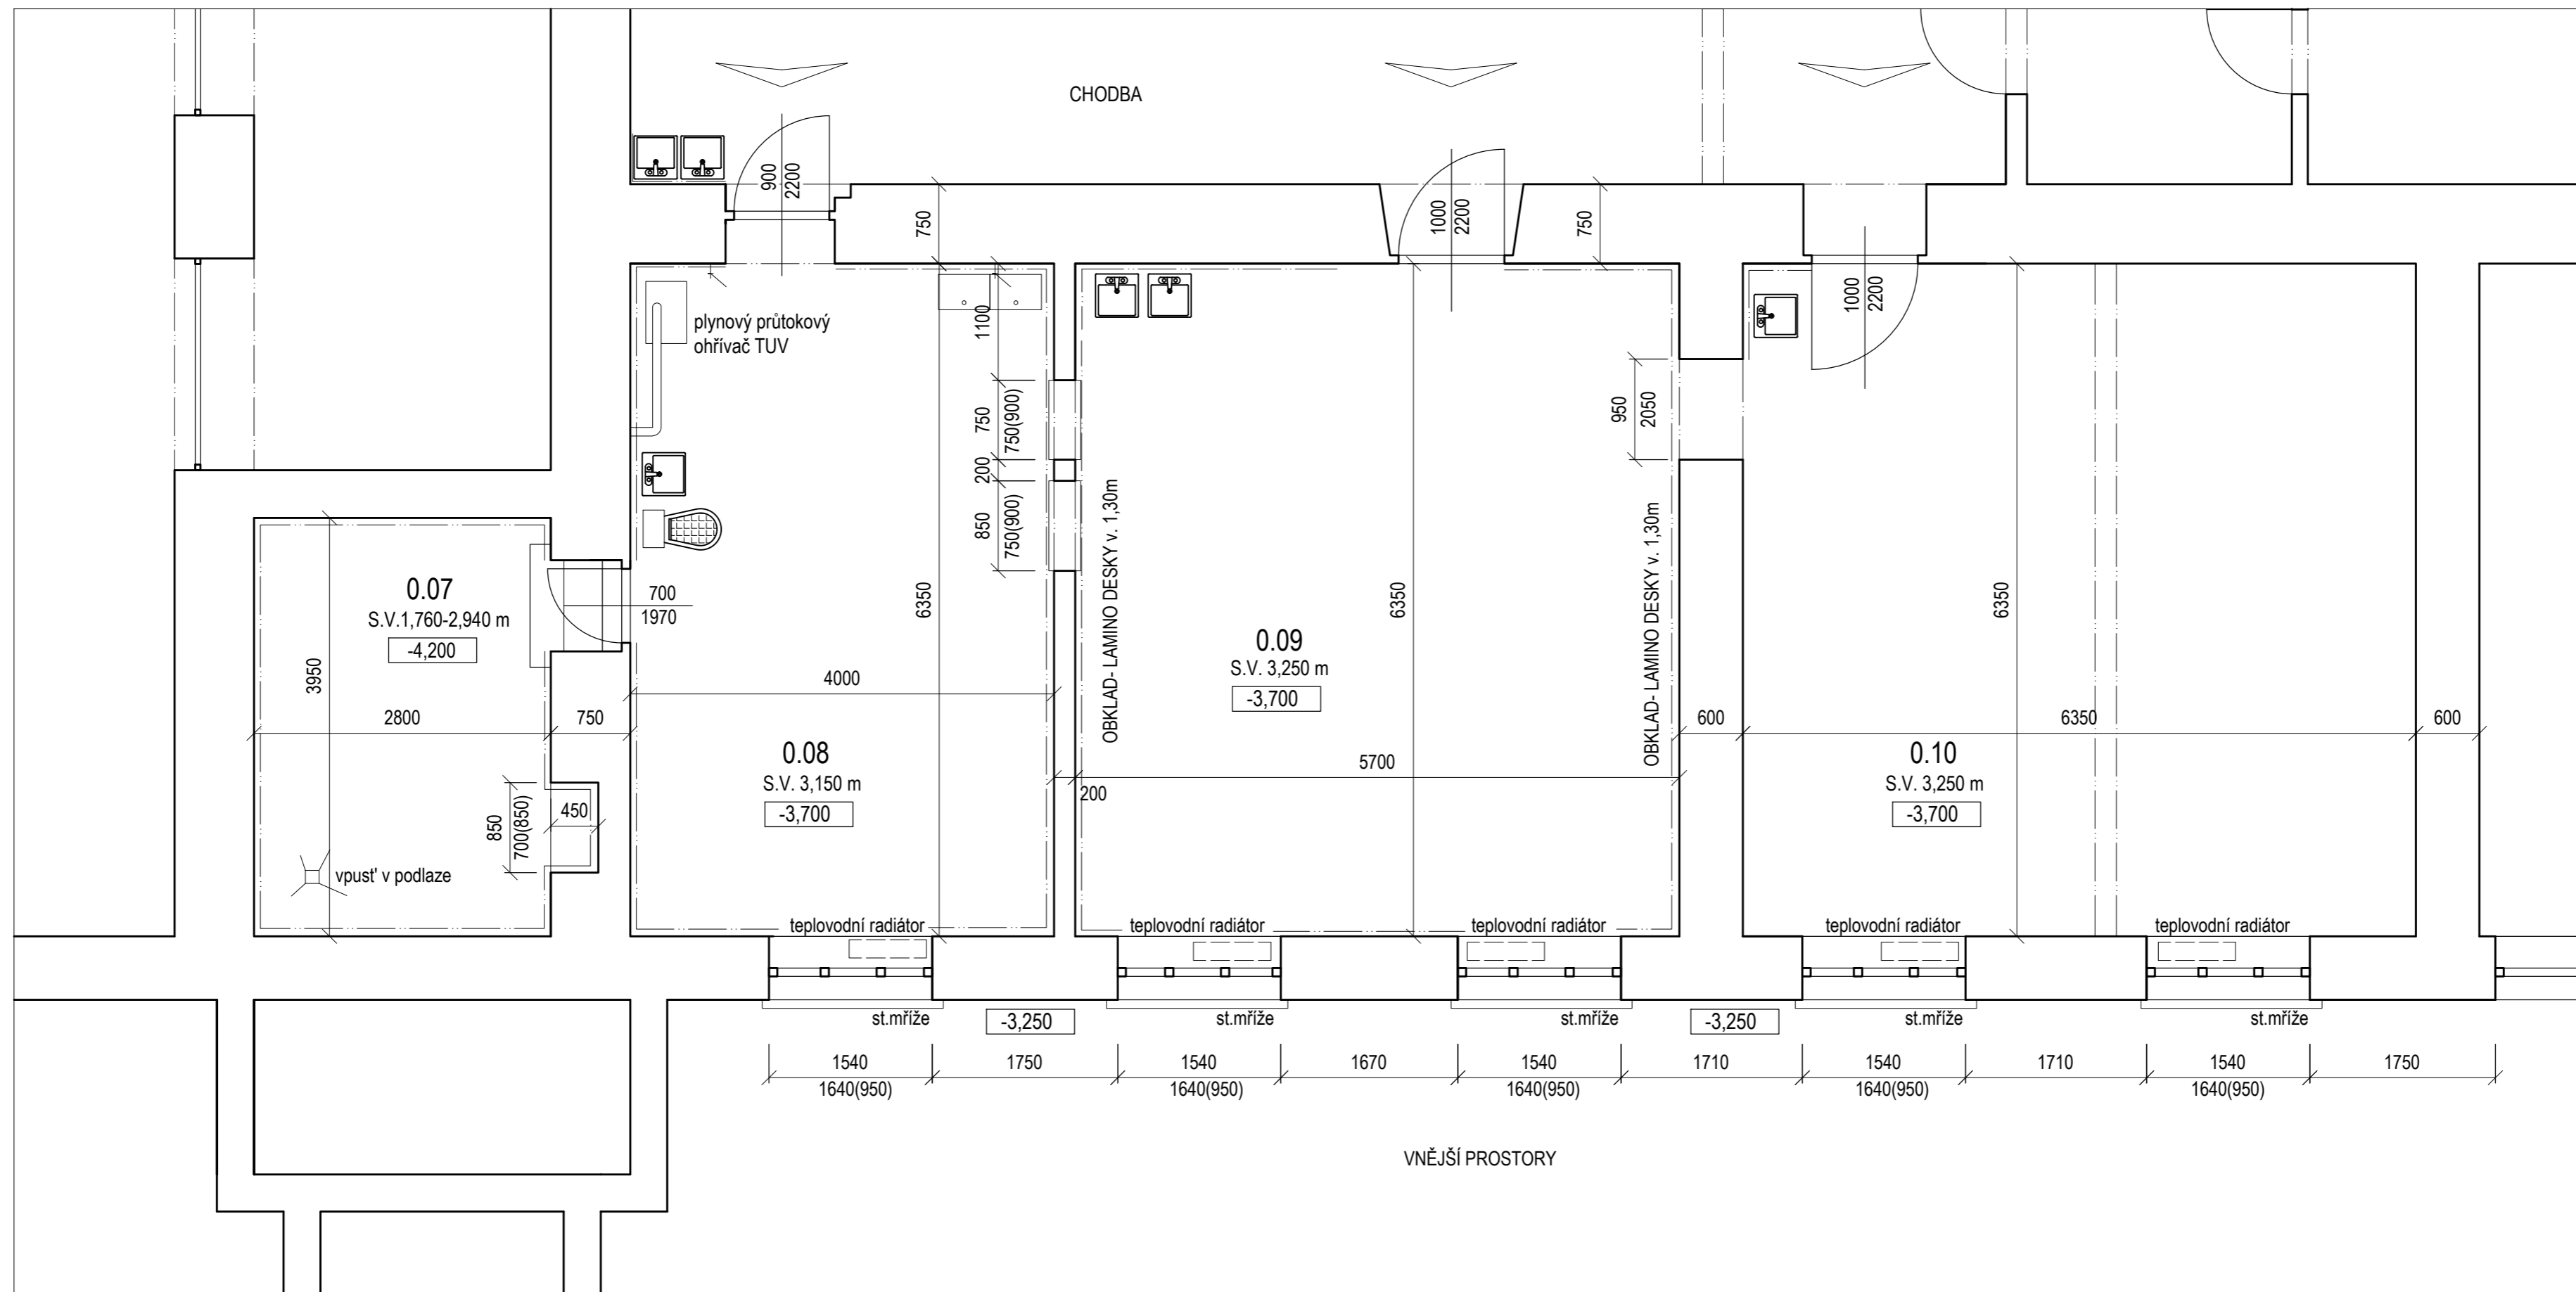

FOTODOKUMENTACE

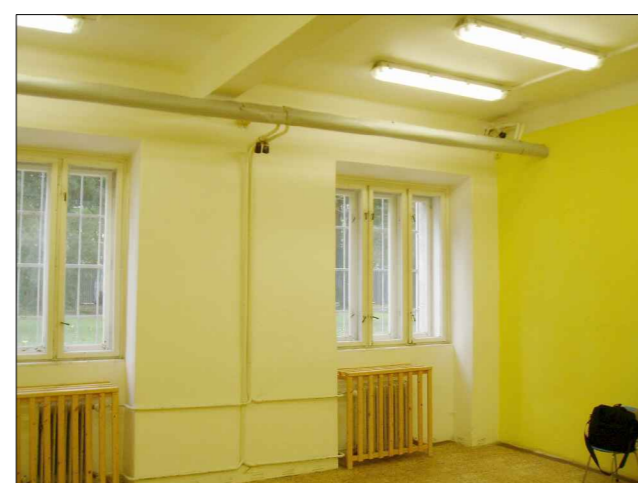

LEGENDA

OZN.	ÚČEL MÍSTNOSTI	PL. V m2	ÚPRAVA PODLAH	ÚPRAVA STĚN
0.07	PŘÍRUČNÍ SKLAD	11,88	KERAMICKÁ DLAŽBA	OMÍTKA HL. ŠTUKOVÁ BĚL OBKLAD V.1,60 m
0.08	KUCHYNĚ	25,97	KERAMICKÁ DLAŽBA	OMÍTKA HL. ŠTUKOVÁ BĚL OBKLAD V.1,50 m
0.09	UČEBNA	36,93	PVC	OMÍTKA HL. ŠTUKOVÁ BĚL OBKLAD V.1,50 m
0.10	UČEBNA	41,06	PVC	OMÍTKA HL. ŠTUKOVÁ BĚL OBKLAD V.1,50 m

" PASPORT STAVBY "

ZODP. PROJEKTANT	ING. ANTONÍN PAVELKA	ING. ANTONÍN PAVELKA PROJEKČNÍ KANCELÁŘ Teplická 232, 753 01 HRANICE MOB. 605/127643	
VYPRACOVAL	RENATA ŠKOPOVÁ		
STAVEBNÍK	Město Studénka, nám. Republiky 762, 74213, Studénka		
MÍSTO STAVBY	k.ú. Butovice, parc.č.st.1694		
NÁZEV AKCE	" Změna užívání prostoru učebny na prostor spisovny (archivu) v objektu č.p. 386, ul. Budovatelská, Studénka "	DATUM	07/2018
		ZAK.ČÍSLO	2018
		STUPEŇ	PS
		OKRES	Nový Jičín
OBSAH	PŮDORYS I.PP, FOTODOKUMENTACE	MĚŘÍTKO	PŘÍLOHA
		1 : 50	D.1.1.b.1