

PODÉLNÝ PROFIL  
M 1:500/50

- SILNIČNÍ ZÁBRADLÍ
- SILNIČNÍ SVODIDLO
- KRAJNICE VOZOVKY KOMUNIKACE
- NIVELETA CYKLOSTEZKY
- KRAJNICE CYKLOSTEZKY

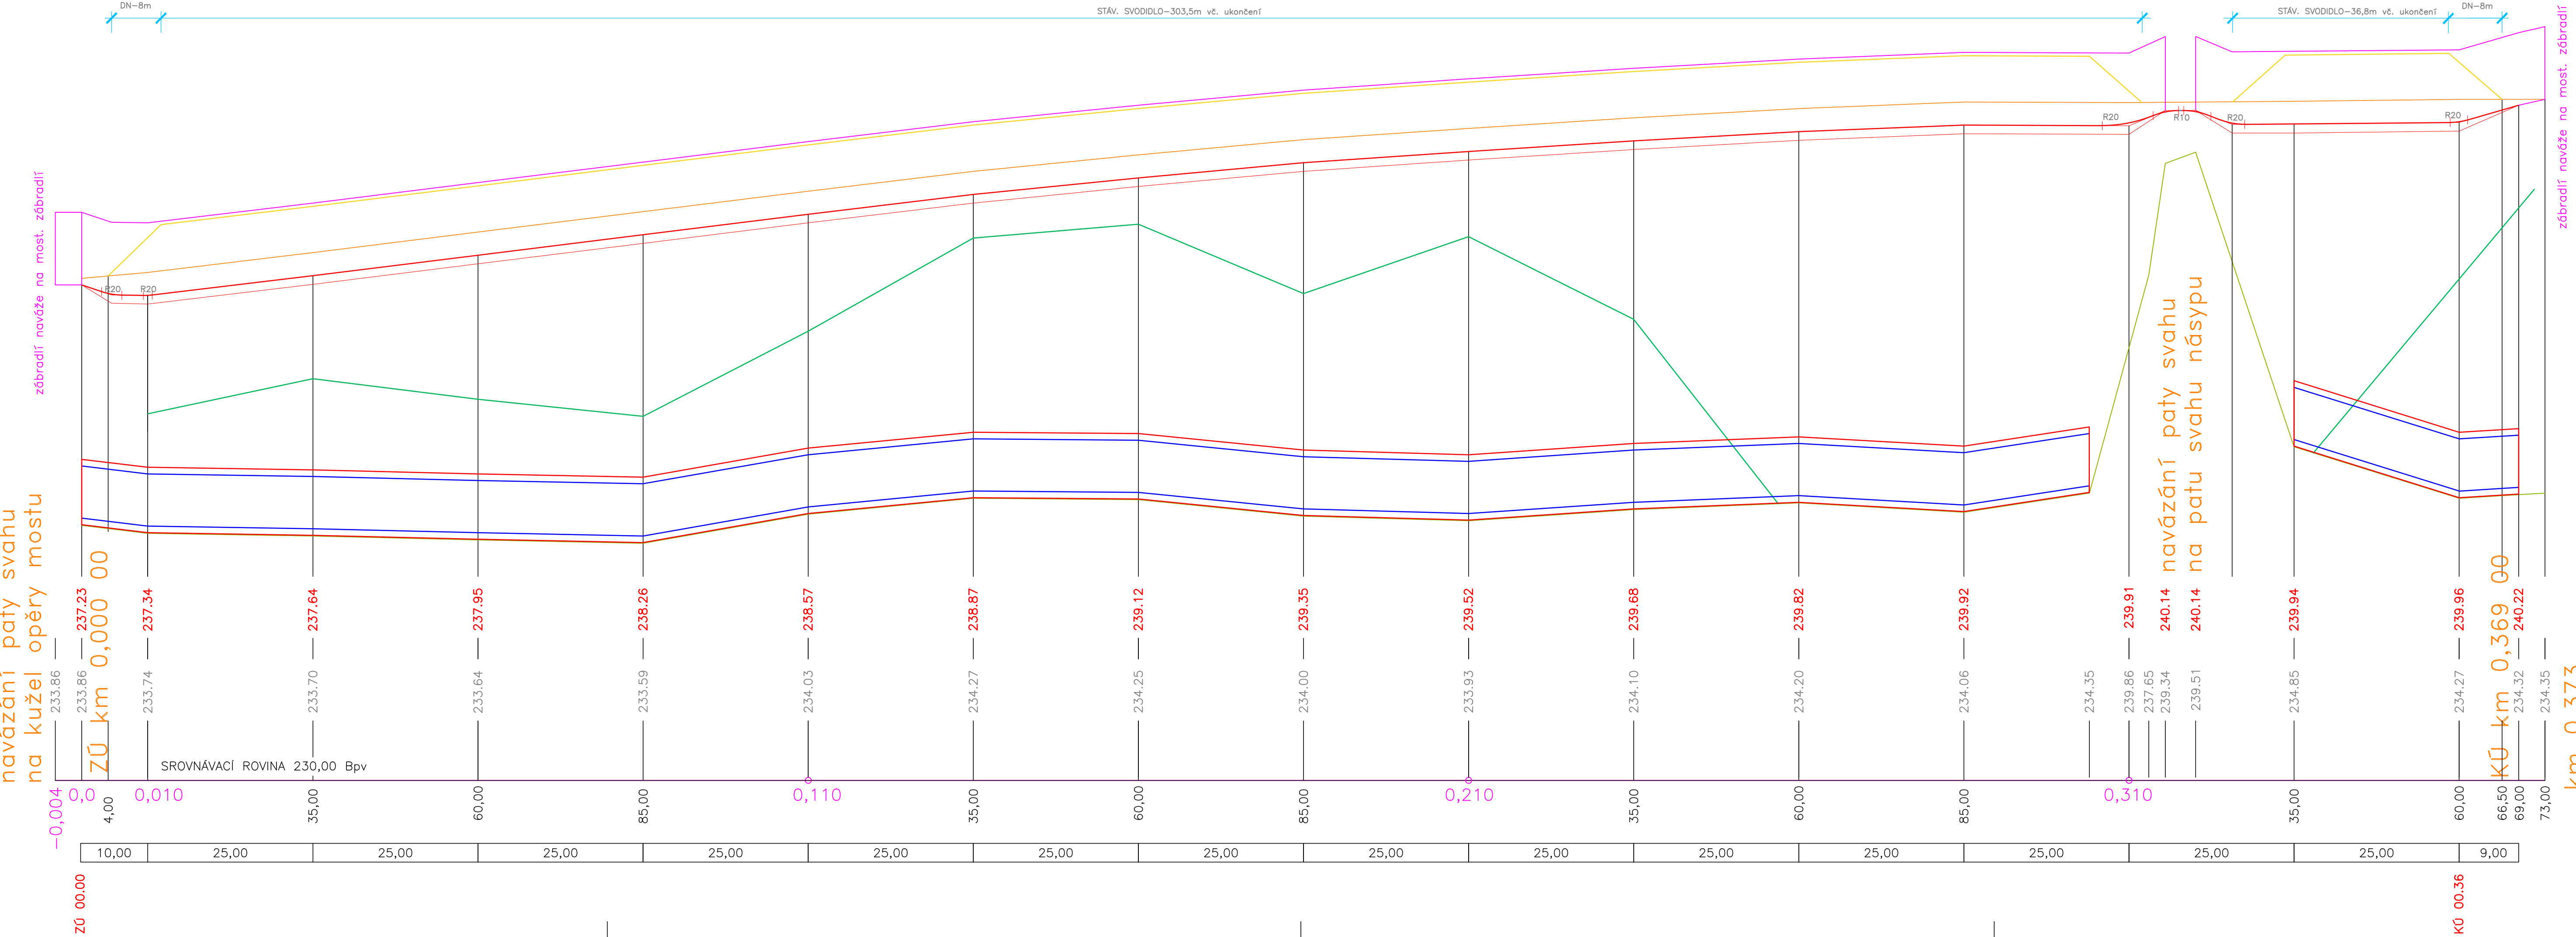
- ZALOMENÍ SVAHU
- PATNÍ LAVICE GEOMŘÍŽ
- PATA SVAHU

KÓTY NAVRHOVANÉ NIVELETY





KÓTY STÁVAJÍCÍ PATY SVAHU

SROVNÁVACÍ ROVINA  
STANIČNÍ

VZDÁLENOST PŘÍČNÝCH ŘEZŮ



VÝŠKOVÝ SYSTÉM BpV

ODPOV.PROJEKTANT ZAKÁZKY		ING. RADOVAN KOMÍNEK				 JANAČKOVA 1194/10, 702 00 OSTRAVA	
ODPOV.PROJEKTANT SO, PS		ING. RADOVAN KOMÍNEK					
NAVRHL. VYPRACOVAL		ING. JAROSLAV ĎULÍK					
KRESLIL, PSAL		ING. JAROSLAV ĎULÍK					
KONTROLOVAL		ING. RADOVAN KOMÍNEK					
KRAJ	MORAVSKOSLEZSKÝ	OBEC	STUDÉNKA, NOVÁ HORKA			STUPĚŇ	DSP+RDS
INVESTOR	MĚSTO STUDÉNKA					DATUM	08/2018
AKCE				CYKLISTICKÁ STEZKA STUDÉNKA - NOVÁ HORKA			
SO 181 CYKLISTICKÁ STEZKA - NOVOSTAVBA				MĚŘITKO 1:500/50			
				FORMÁT 6x4			
				ZAK.ČÍSLO 16007			
				ČÁST DOKUMENTACE C			
VÝKRES						ČÍS.SOUPRAVY	ČÍS.PŘÍLOHY
PODÉLNÝ PROFIL - 2. úsek							3.d