

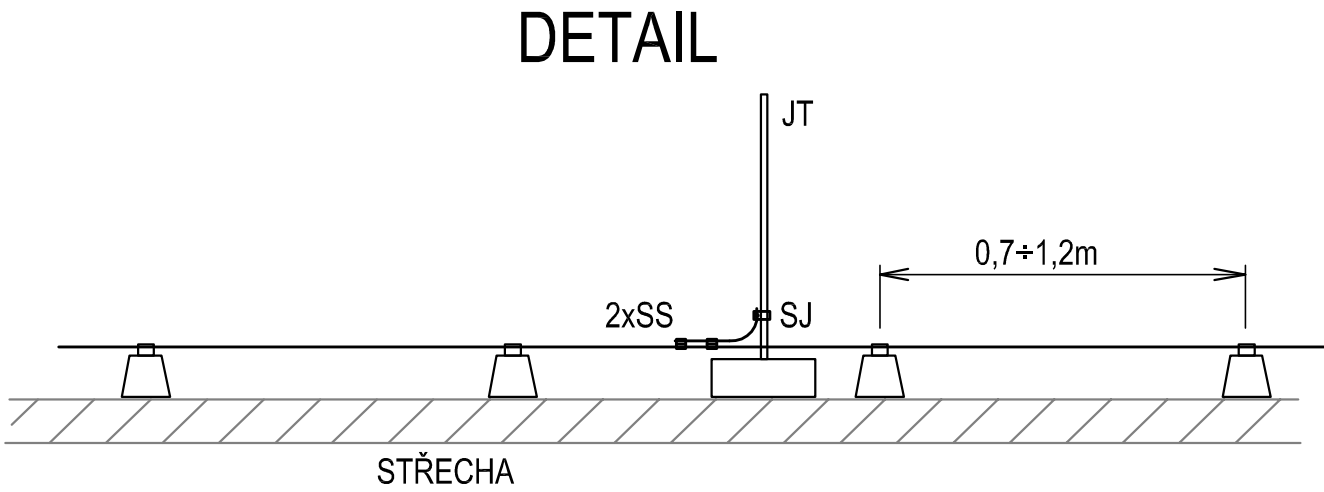


PŮDORYS STŘECHY
M1:75

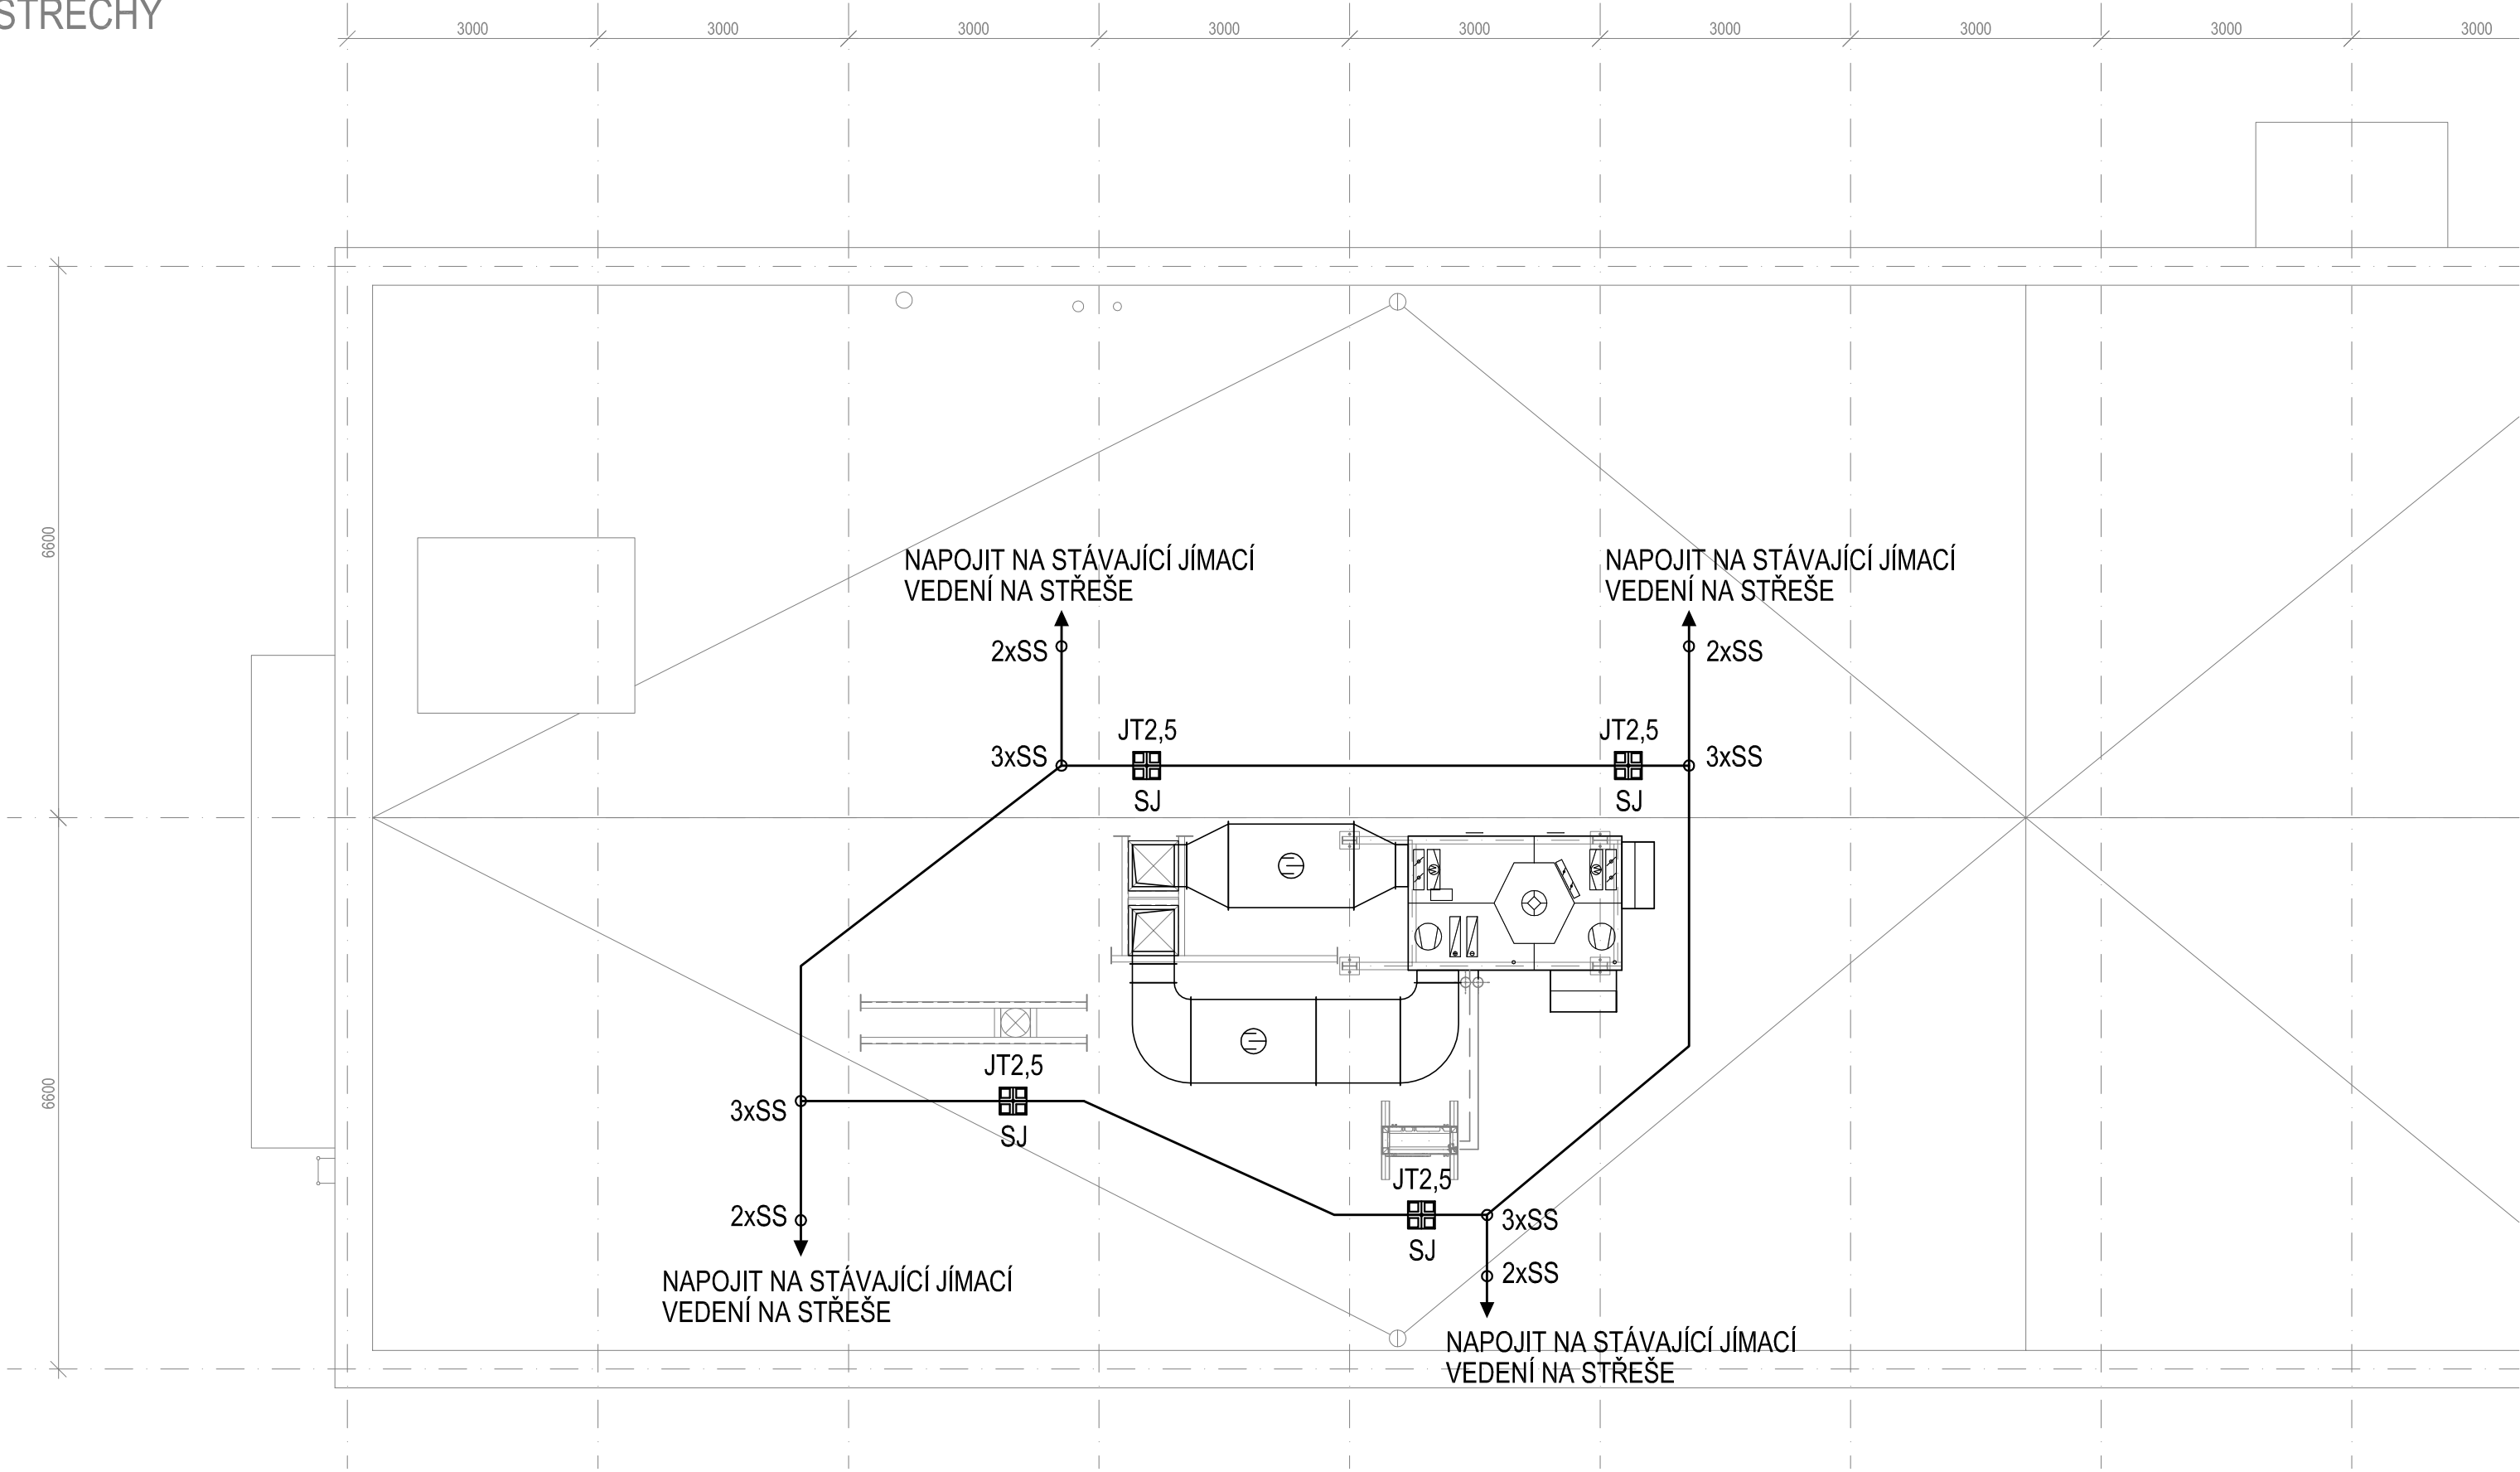

LEGENDA HROMOSVOD

- Jímací vedení vedené na podpěrách na ploché střechy, provedené vodičem AlMgSi průměru 8mm
- JT2,5
- SK - SVORKA KŘÍŽOVÁ
 - SS - SVORKA SPOJOVACÍ DO „T“
 - SP - SVORKA PŘIPOJOVACÍ
 - SJ - SVORKA JÍMACÍ TYČE

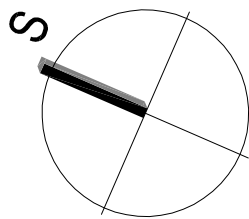

Revize	Druh změny	Objednatel Client Město Studénka nám. Republiky 762 742 13 Studénka	Generální projektant General designer TECHNOPROJEKT Technoprojekt, a.s. Havlíčkovo nábřeží 38 702 00 Ostrava	Vypracoval / Elaborated by Ing. Zboran	Subdodavatel Subcontractor	Vypracoval / Elaborated by	Akce Project PD - REKONSTRUKCE ŠKOLNÍCH KUCHYNÍ STUDÉNKA	Objekt Object SO 02 - REKONSTRUKCE KUCHYNĚ ZŠ SJEDNOCENÍ	Profese Specialization Elektro	Název výkresu Title PŮDORYS STŘECHY - DOPLNĚNÍ HROMOSVODŮ	Formát / Size	4x A4
											Datum / Date	15/11/2018
											Stupeň / Phase	DPS
											Měřítko / Scale	1:75
											Revize / Revision	00
				Kontroloval / Checked by Ing. Frýza		Kontroloval / Checked by					Archivní číslo / Archive No.	928-32470-113-09
				Manažer projektu / Project manager Ing. Frýza		Manažer projektu / Project manager						