1NP

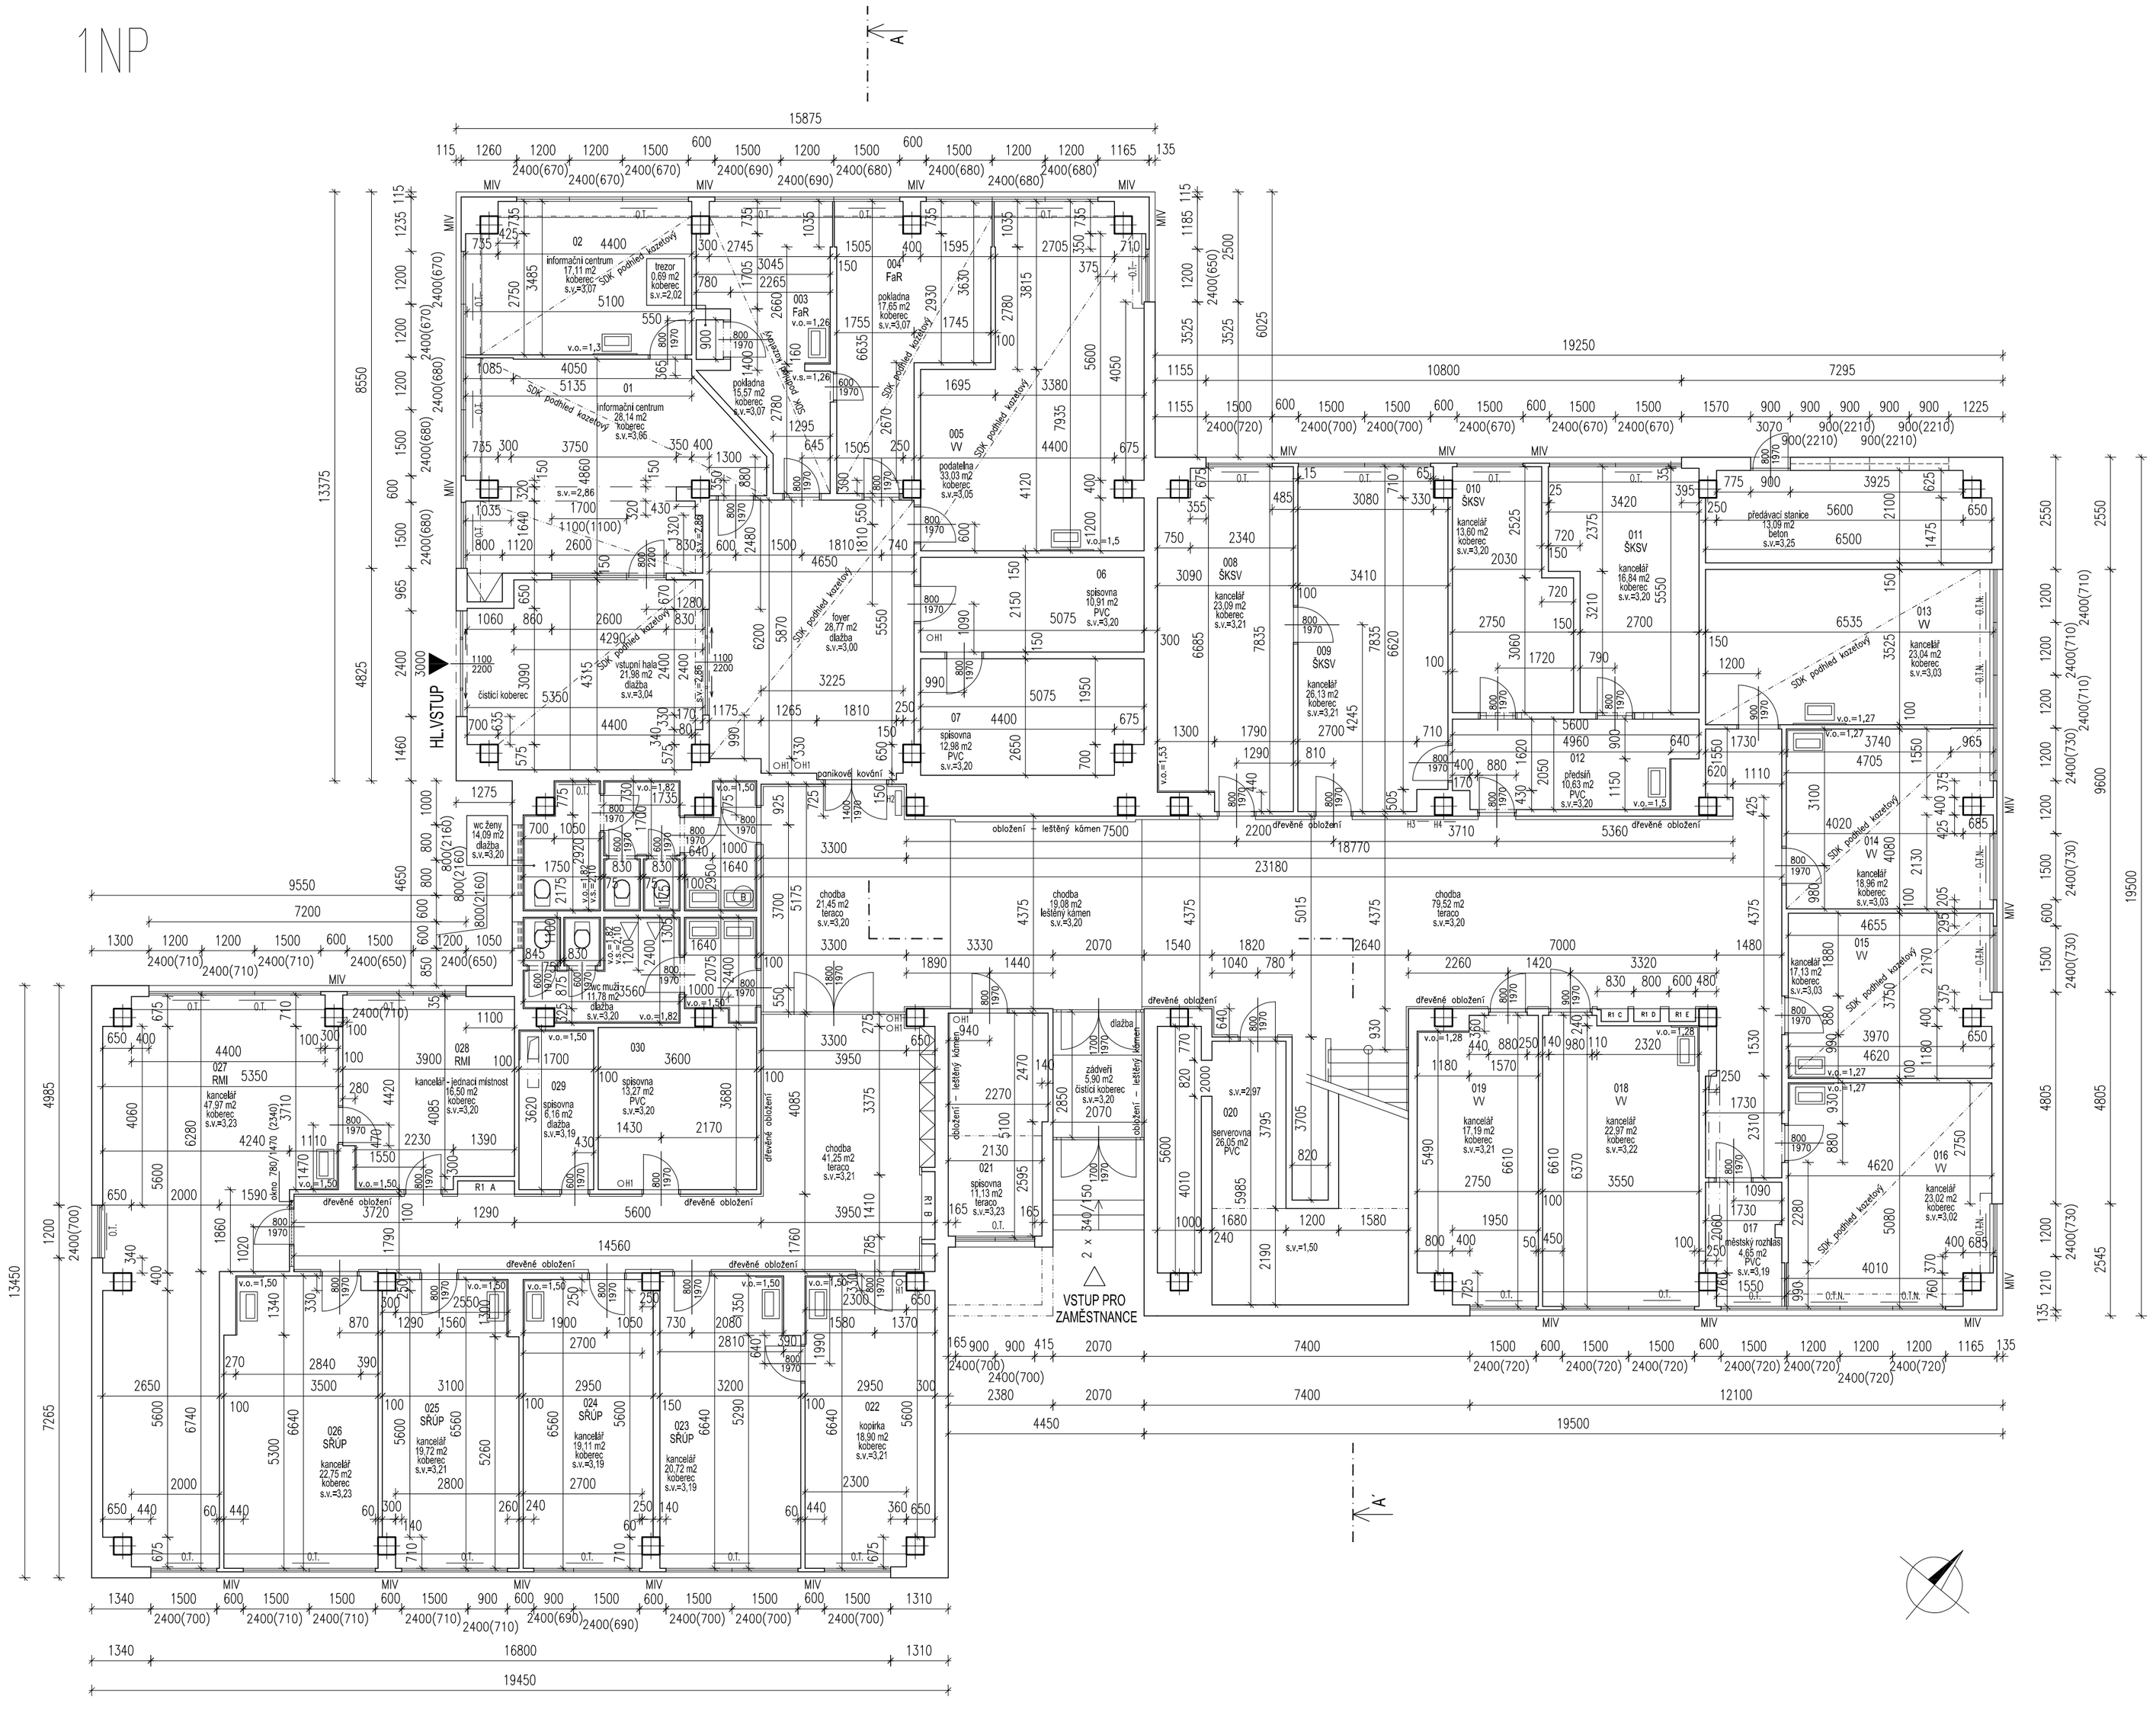
A
A'
HL.VSTUP
VSTUP PRO ZAMĚSTNANCE
15875
19250
13375
8550
4825
13450
7265
19500
23180
18770
9550
7200
16800
19450
12100
7400
4450
2380
2070
3710
5360
7500
3300
1890
1440
3330
2070
1540
1820
2640
7000
1480
2260
1420
3320
1040
780
100
2200
1290
810
1790
1300
2700
710
3080
3410
2340
3090
6685
7835
6620
4245
3225
1810
4650
6200
5870
5550
4315
4120
4400
5075
5350
4400
1470
1175
1265
1810
250
1290
1300
1530
1790
1290
810
2200
1140
1170
1400
880
1620
2050
1150
1730
1110
3740
4705
965
3100
4020
685
4655
4080
3970
4620
650
1180
1730
2310
3300
4805
4620
2750
4010
2545
1210
2550
9600
19500
4985
6280
4240
1110
2230
1390
4085
3710
4060
5600
2000
1590
1860
1020
340
400
6740
6640
5300
5600
2650
2840
390
3500
3100
2950
3200
2950
300
6640
5290
6560
5600
2300
360
650
675
440
60
710
140
260
240
2700
2810
2080
350
1990
1370
580
730
1050
1900
2550
1560
1290
870
1340
1500
600
1500
1500
600
1500
900
600
900
1500
600
1500
1500
600
1500
1310
2400(700)
2400(710)
2400(690)
2400(720)
1165
135
1155
1225
1570
900
2210
1475
6500
2100
625
2525
2375
5550
2030
3210
2700
6535
3525
2340
3410
2750
3060
1720
790
5600
4960
640
1550
965
3740
4705
1550
1730
1110