



C2. KATASTRÁLNÍ SITUAČNÍ VÝKRES

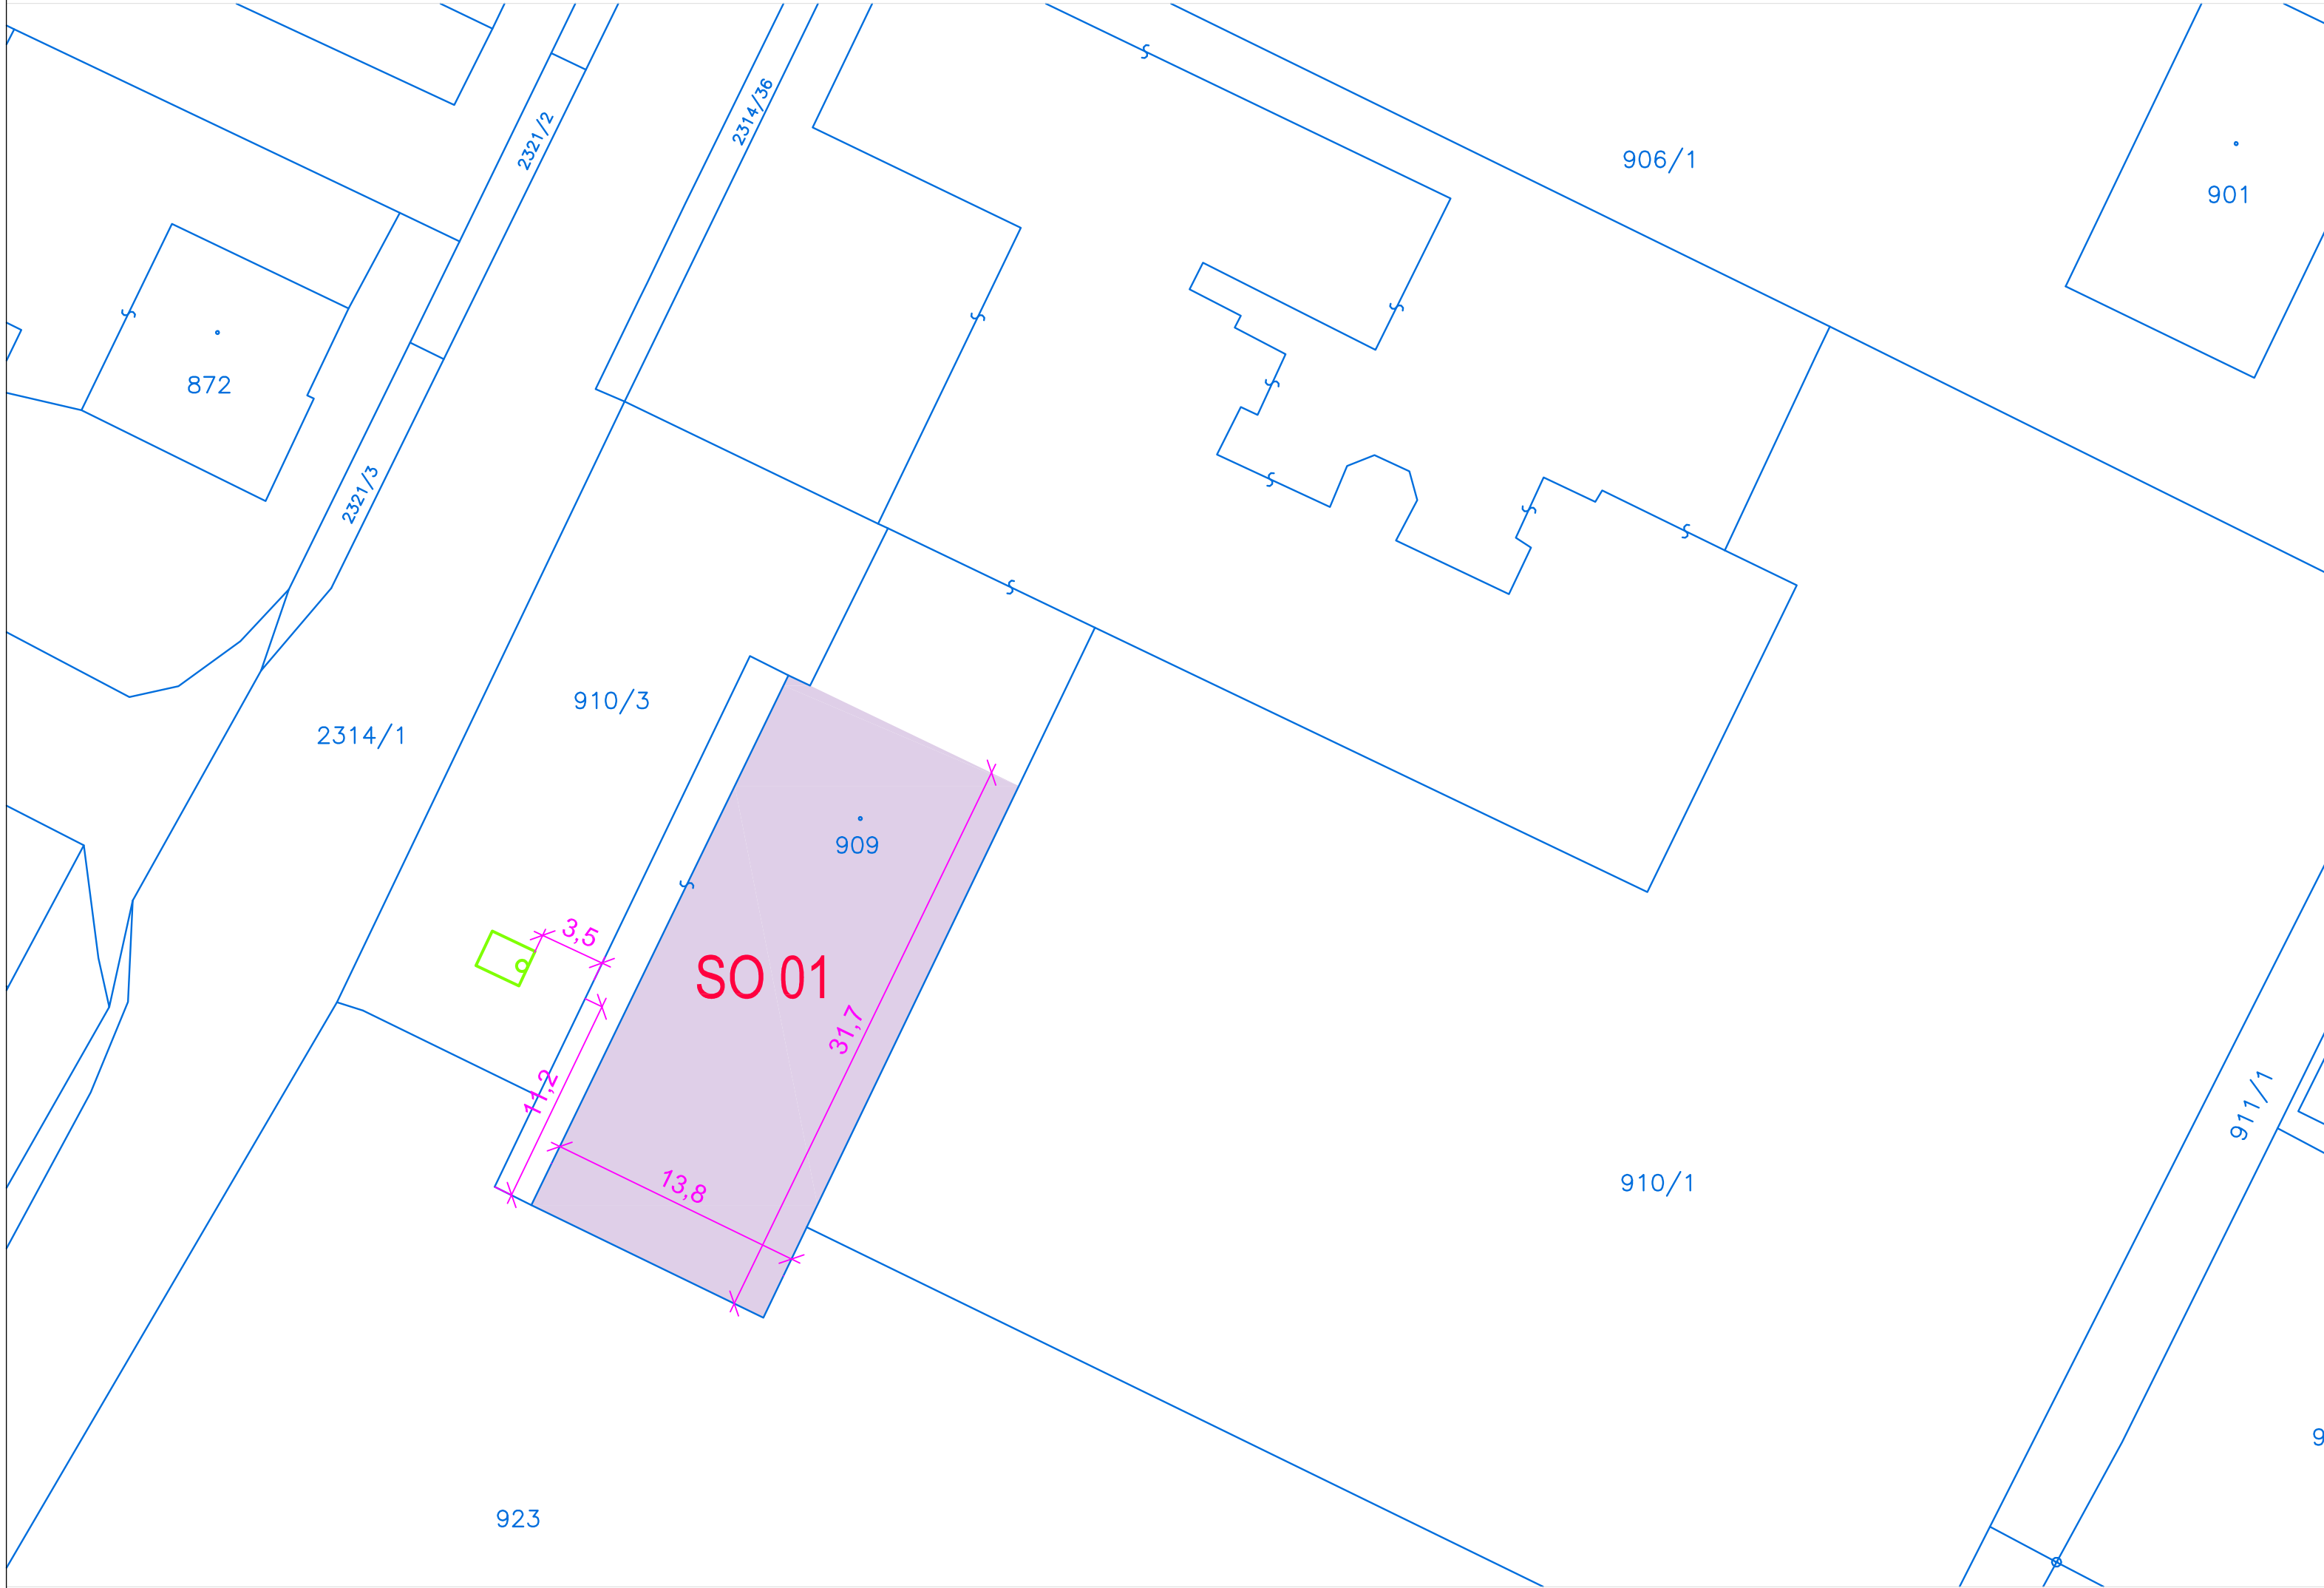

C3. KOORDINAČNÍ SITUAČNÍ VÝKRES

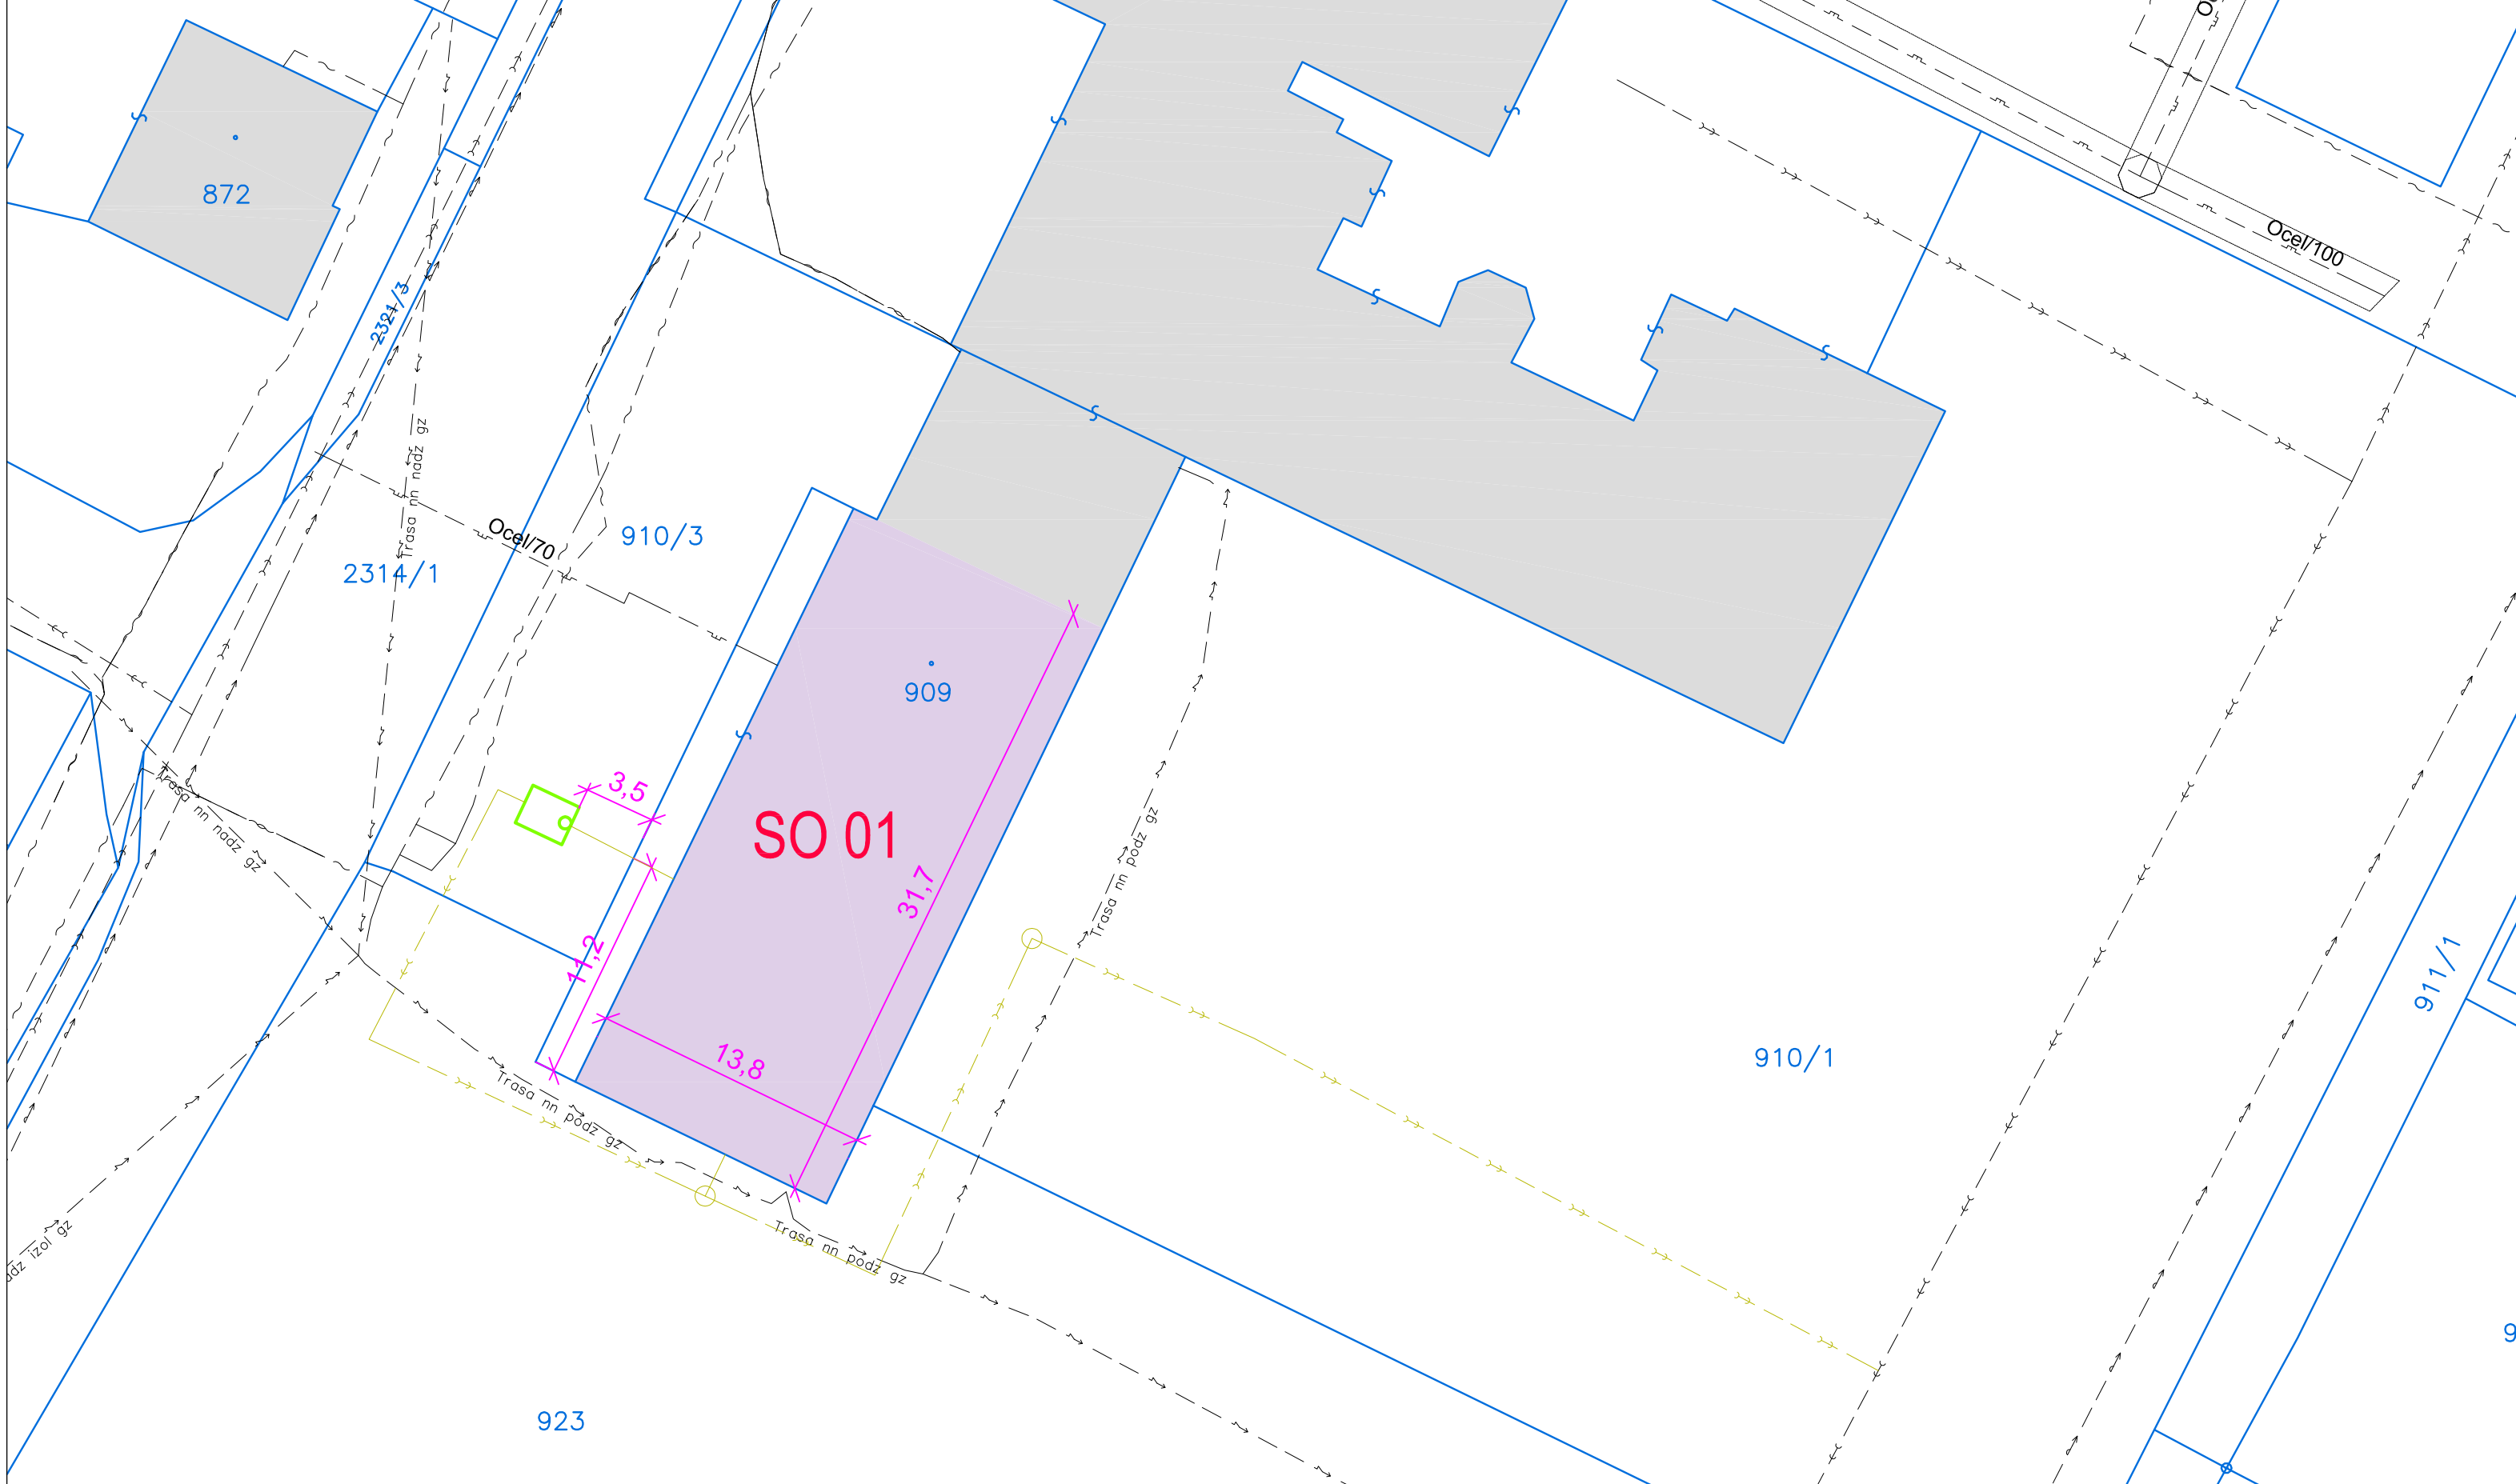

Revize	Druh změny

Objednatel Client	Město Studénka nám Republiky 762 742 13 Studénka
----------------------	--

Generální projektant General designer	Technoprojekt Technoprojekt, a.s. Havlíčkovo nábřeží 38 702 00 Ostrava
Vypracoval / Elaborated by Ing. Vojta	Kontroloval / Checked by Ing. Frýza
Subdodavatel Subcontractor	Manažer projektu / Project manager Ing. Kolůch

Vypracoval / Elaborated by	Akte Project
Kontroloval / Checked by	
Manažer projektu / Project manager	

C1. SITUAČNÍ VÝKRES ŠIRŠÍCH VZTAHŮ



C1. SITUAČNÍ VÝKRES ŠIRŠÍCH VZTAHŮ - DETAIL



PD - REKONSTRUKCE ŠKOLNÍCH KUCHYNÍ STUDÉNKA
--

Objekt Object	C. SITUAČNÍ VÝKRESY SO 01 - REKONSTRUKCE KUCHYNĚ ZŠ TGM
------------------	---

STAVEBNÍ OBJEKTY



OBJEKTY	SO 01 - REKONSTRUKCE KUCHYNĚ - ZŠ TGM
---------	---------------------------------------

LEGENDA PLOCH

SO 01 - REKONSTRUKCE KUCHYNĚ - ZŠ TGM	STÁVAJÍCÍ BUDOVY
---------------------------------------	------------------

INŽENÝRSKÉ SÍTĚ

STÁVAJÍCÍ SDĚLOVACÍ VEDENÍ (CETIN)	LAPÁK TUKU
STÁVAJÍCÍ NÍZKÉ NAPĚTÍ (ČEZ)	HRANICE PARCEL
OCHRANNÉ PÁSMO PLYNU	PARCELNÍ ČÍSLO
STÁVAJÍCÍ PŘÍPOJKA PLYNU NTL (GASNET)	DOTČENÁ PARCELA
STÁVAJÍCÍ KANALIZACE (ZÁSOBOVÁNÍ TEPLEM VSETÍN A.S.)	
STÁVAJÍCÍ KANALIZACE (AREÁLOVÁ KANALIZACE)	
STÁVAJÍCÍ VODOVOD (ZÁSOBOVÁNÍ TEPLEM VSETÍN A.S.)	

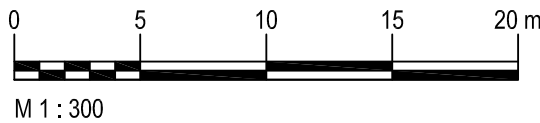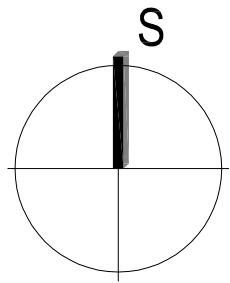

Profese Specialization	Geodetická	Formát / Size	8x A4
Datum / Date	15/11/2018	Stupeň / Phase	DPS
Měřítko / Scale	1:300	Revize / Revision	00
Archivní číslo / Archive No.	928-32470-00-01		