



ČÍSLO MÍSTNOSTI	POPIS MÍSTNOSTI	PLOCHA [m]	S.V. [m]
104	SUŠARNA PRÁDLA	34,57	3,24
105	SKLAD NÁDOBÍ A NÁHRADNÍCH DÍLŮ	11,47	3,24
106	SPISOVNA	10,50	3,24
107	HRUBÁ PŘÍPRAVNA	14,43	3,24
108	CHODBA	48,93	3,24
109	ZÁDVEŘÍ	8,68	3,24
110	KANCELÁŘ VEDOUCÍ KUCHYNĚ	13,51	3,24
111	DESINFEKCE, UMÝVÁRNA VÁRNIC	6,26	3,24
112	SKLAD	1,99	3,24
113	SCHODIŠTĚ	5,89	-
114	SKLAD	5,14	3,24
115	SKLAD	5,11	3,24
116	SKLAD	4,72	3,24
117	CHODBA	9,99	3,24
118	VÝDEJ OBĚDŮ CIZÍM STRÁVNÍKŮM	14,09	3,24
119	PŘÍPRAVA SVAČINEK PRO MŠ	15,03	3,24
120	ÚKLID	2,64	3,24
121	VÝTAH	2,06	2,00
122	WC	3,37	3,24
123	SKLAD KONZERV	11,88	3,24
124	SKLAD POTRAVIN	12,32	3,24
125	CHODBA	6,50	3,24
126	CHLADICÍ AGREGÁTY	7,85	3,24
127	CHODBA	7,99	3,24
128	CHLADICÍ BOX	5,67	3,09
129	CHLADICÍ BOX	2,52	3,09
130	CHLADICÍ BOX	5,25	3,09
131	ŽEHLENÍ PRÁDLA	13,70	3,24

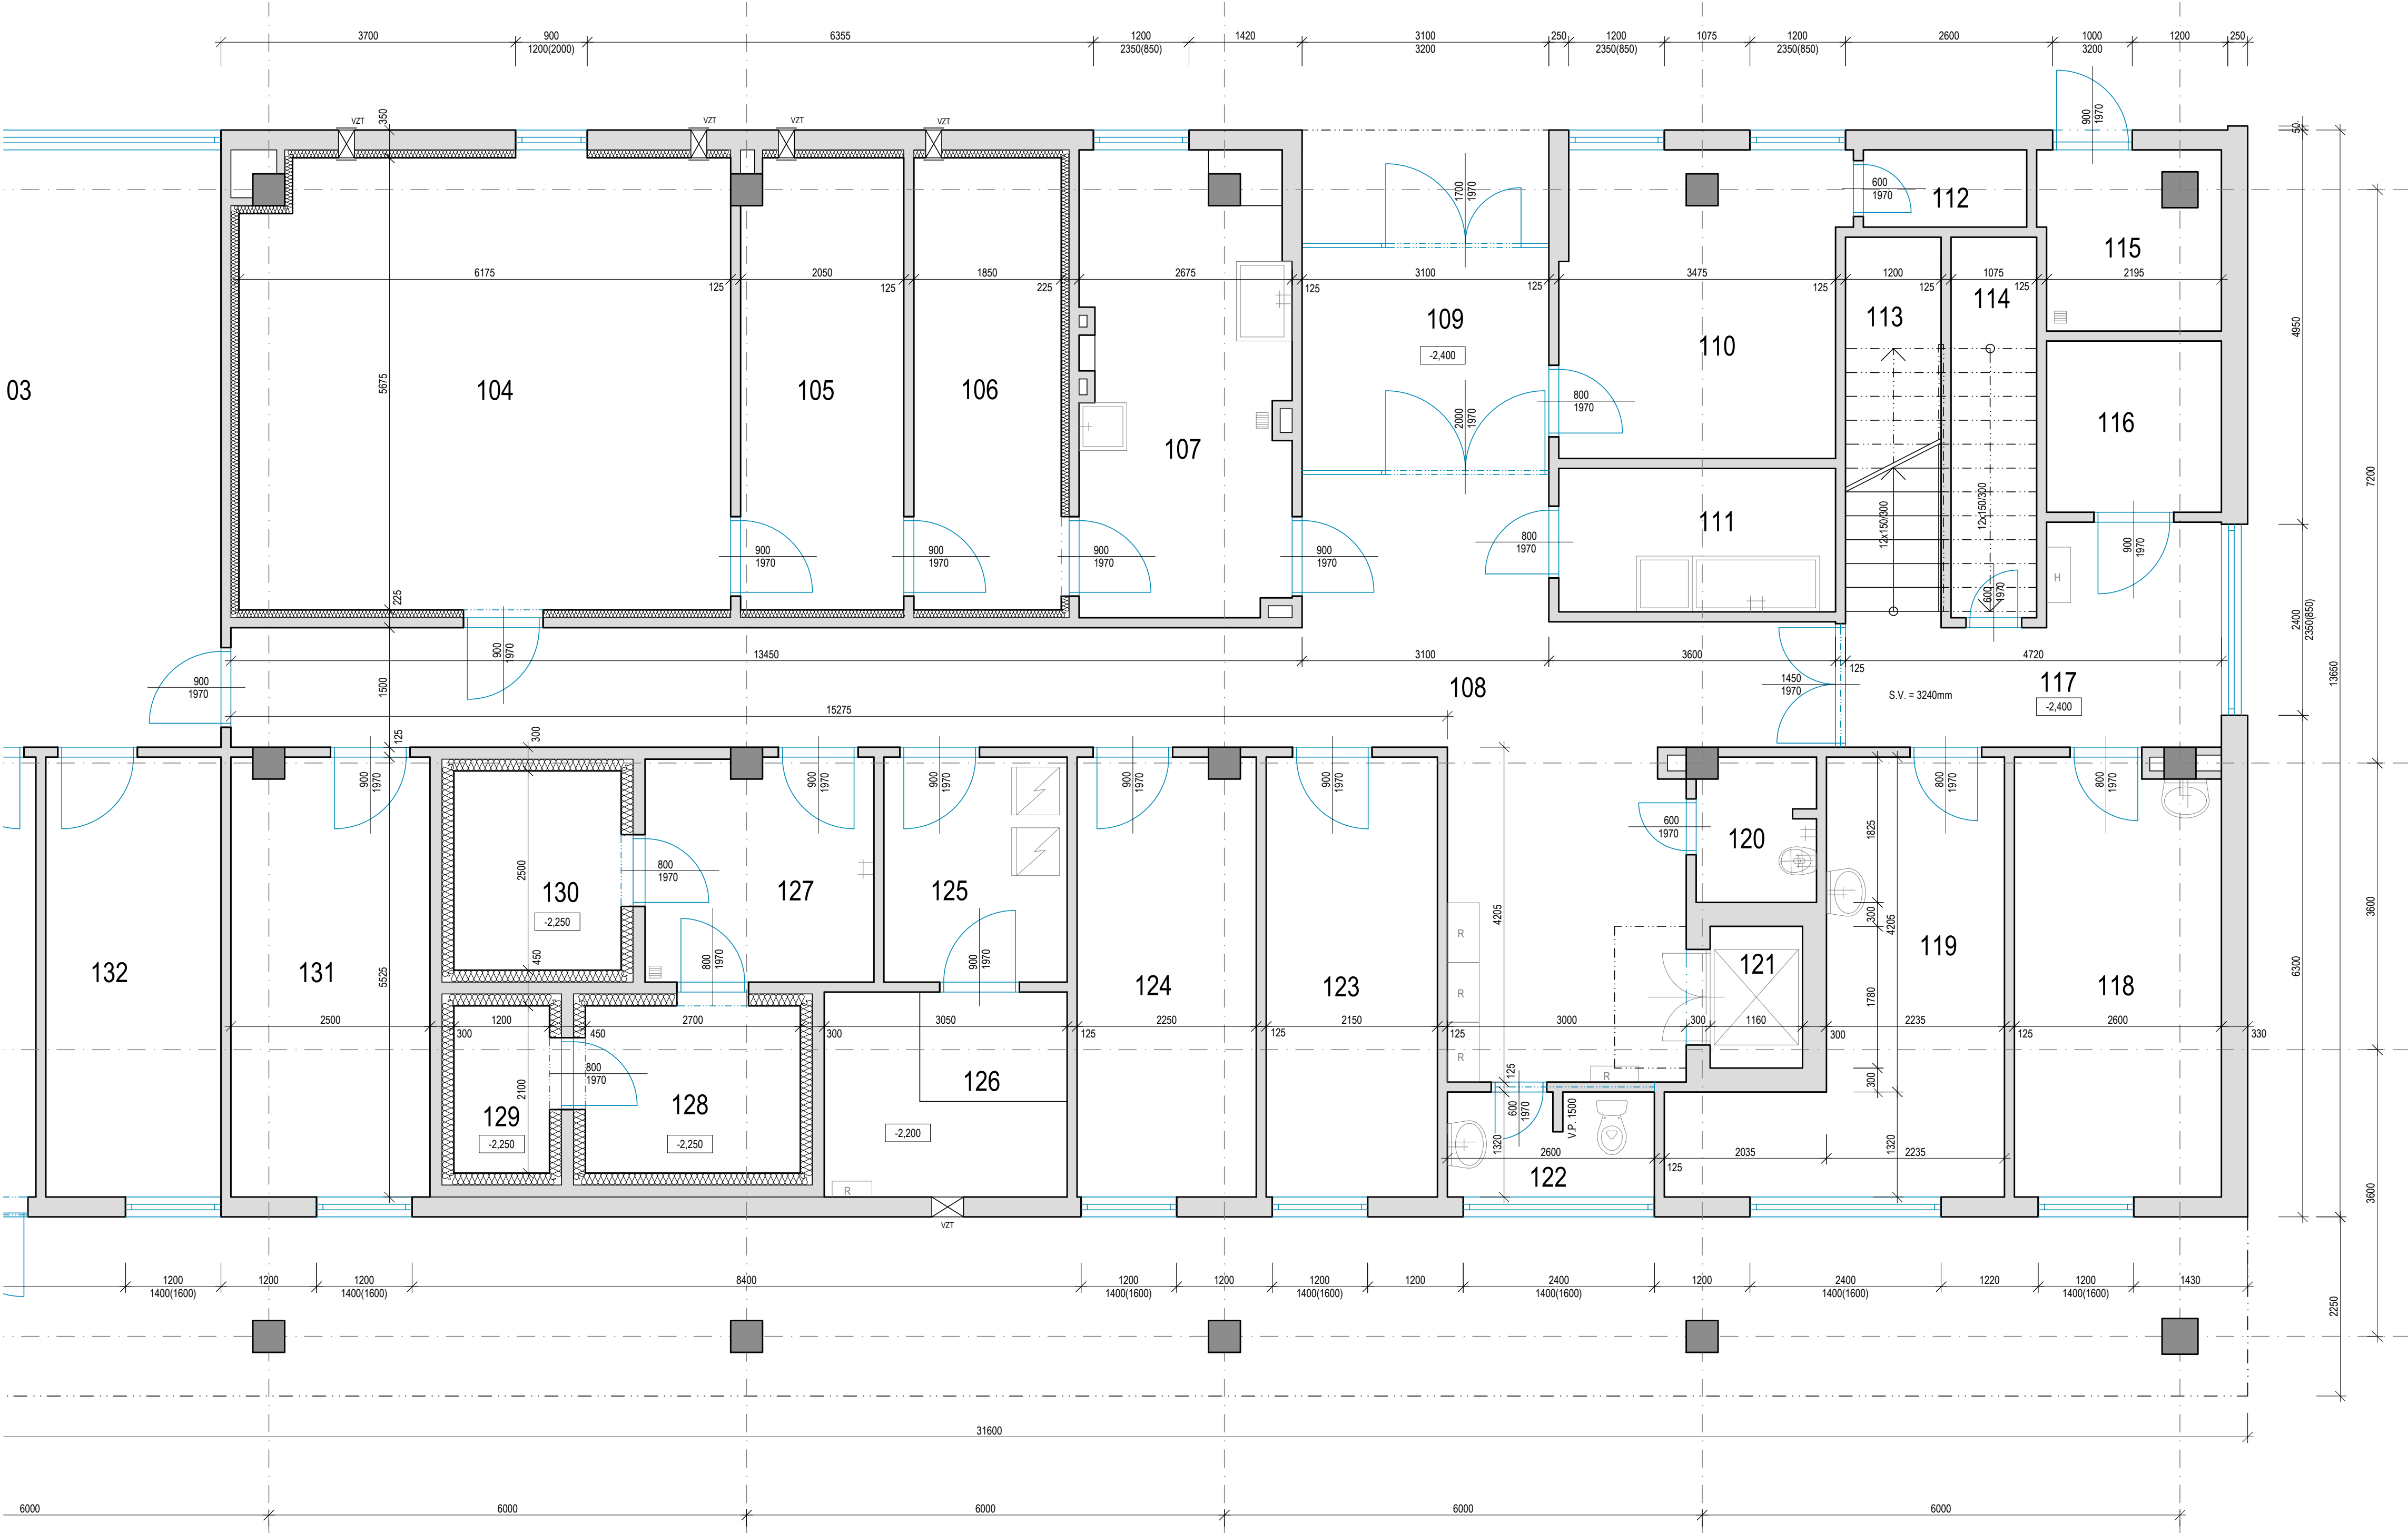


LEGENDA

- STÁVAJÍCÍ ZDĚNÉ/BETONOVÉ KONSTRUKCE
- STÁVAJÍCÍ ŽB SLOUPY 450/450 mm ROHOVÉ 400/400 mm OSTATNÍ
- STÁVAJÍCÍ VÝPLNĚ OTVORŮ

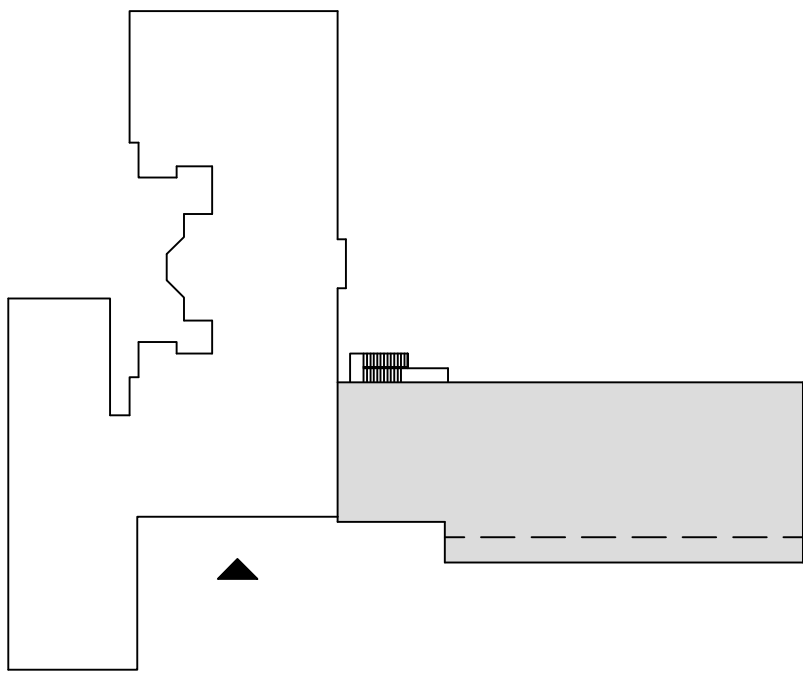

PODLAHA 1.NP = -2,400

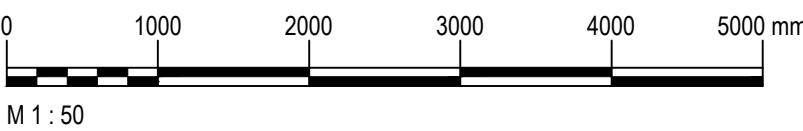

Revize	Druh změny	Objednatel Client	Generální projektant General designer	Vypracoval / Elaborated by	Akte Project	Objekt Object	Profese Specialization	Formát / Size
		Město Studénka nám. Republiky 762 742 13 Studénka	Ing. Štenclová	Ing. Frýza	PD - REKONSTRUKCE ŠKOLNÍCH KUCHYNÍ STUDÉNKA	SO 01 - REKONSTRUKCE KUCHYNĚ ŽŠ TGM	Stavební	8x A4
			Technoprojekt, a.s. Havlíčkovo nábřeží 38 702 00 Ostrava	Kontroloval / Checked by			Název výkresu Title	Datum / Date
				Ing. Frýza			PŮDORYS KUCHYNĚ 1.NP - STÁVAJÍCÍ STAV	15/11/2018
				Manažer projektu / Project manager			Měřítko / Scale	Stupeň / Phase
							1:50	DPS
							Revize / Revision	00
							Archivní číslo / Archive No.	928-32470-100-02