



PŮDORYS KUCHYNĚ 1.NP - SOKLY, ŽLABY, PŘEKLADY

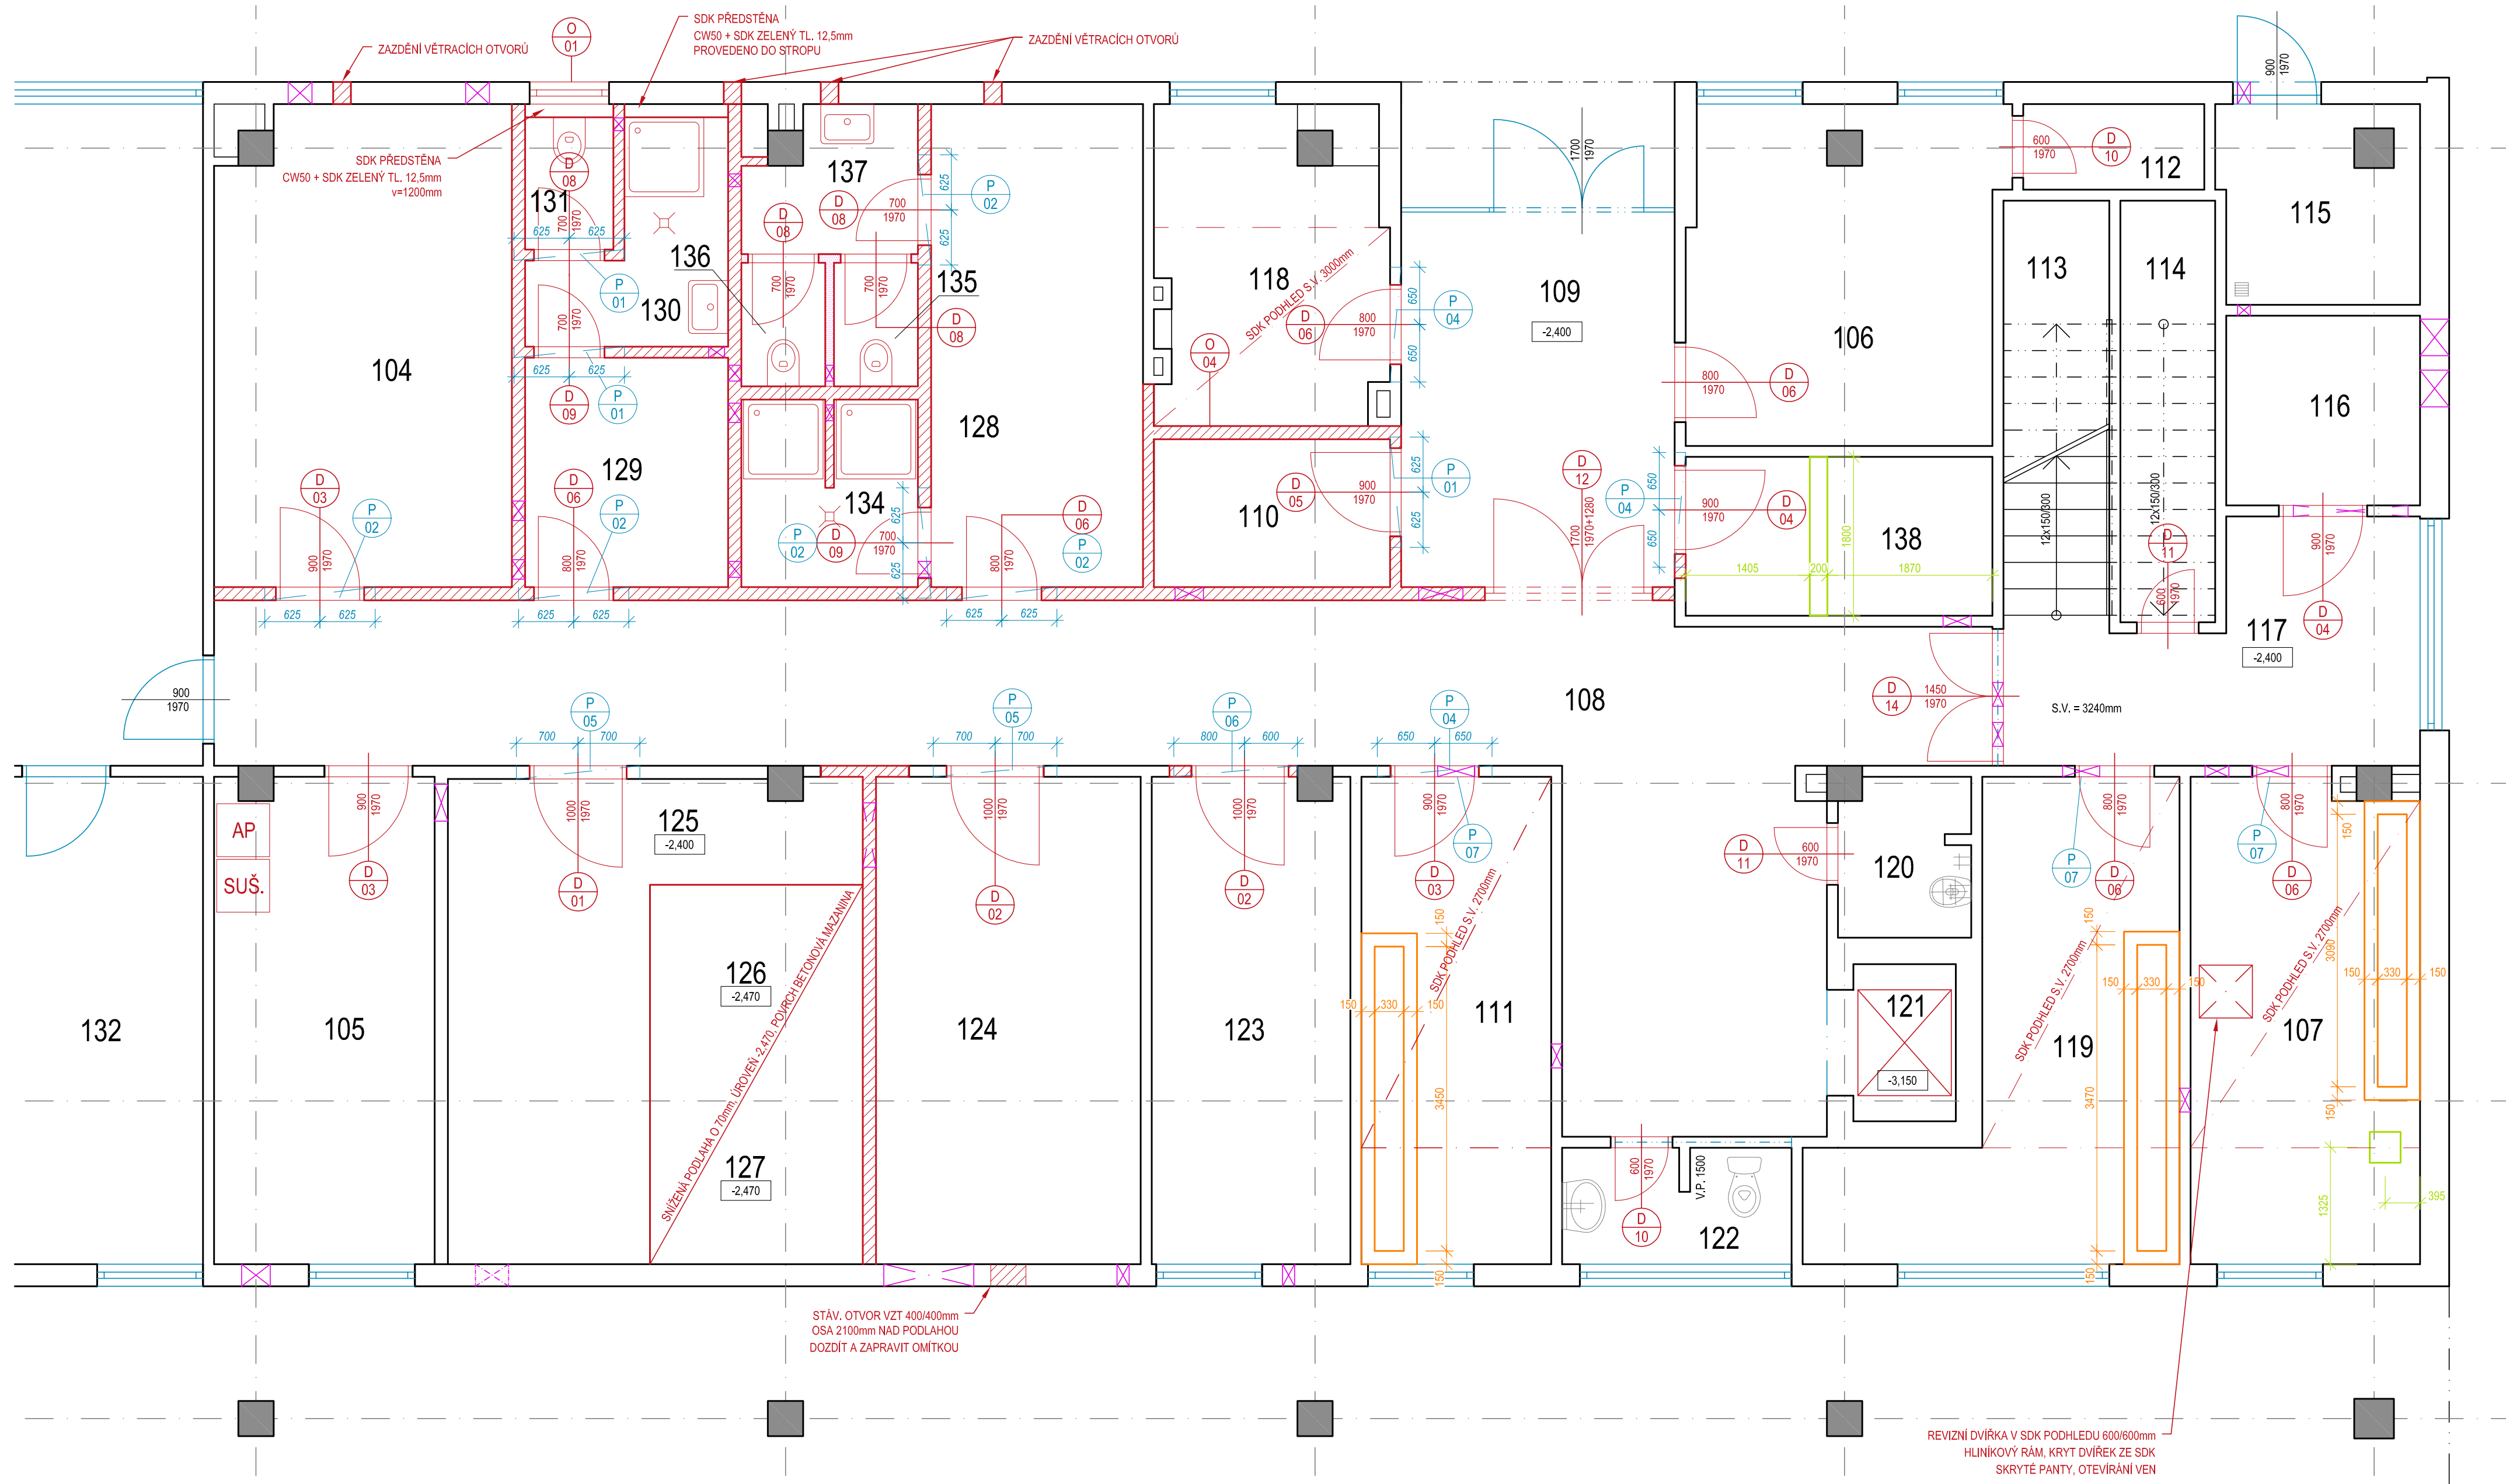


DETAIL PODLAHOVÉHO ŽLABU S VPUSTÍ V 1.NP



M 1:10

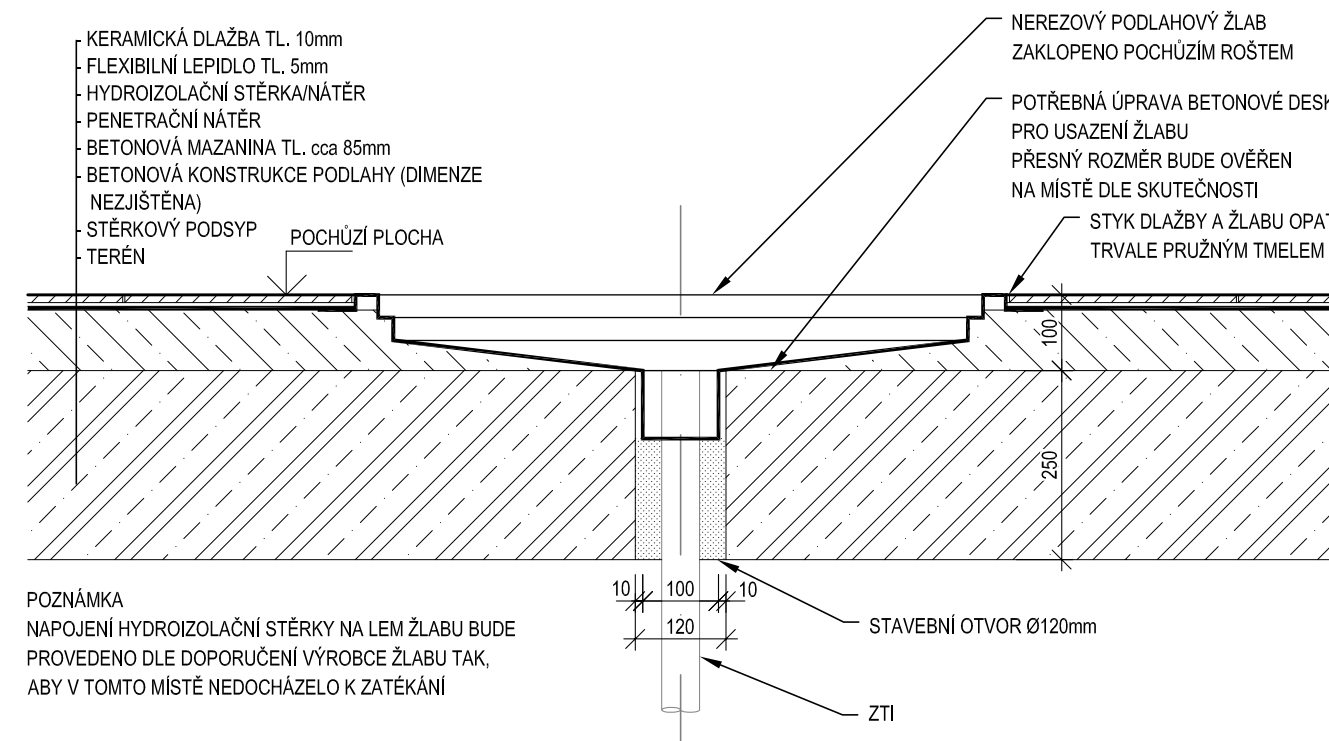


LEGENDA

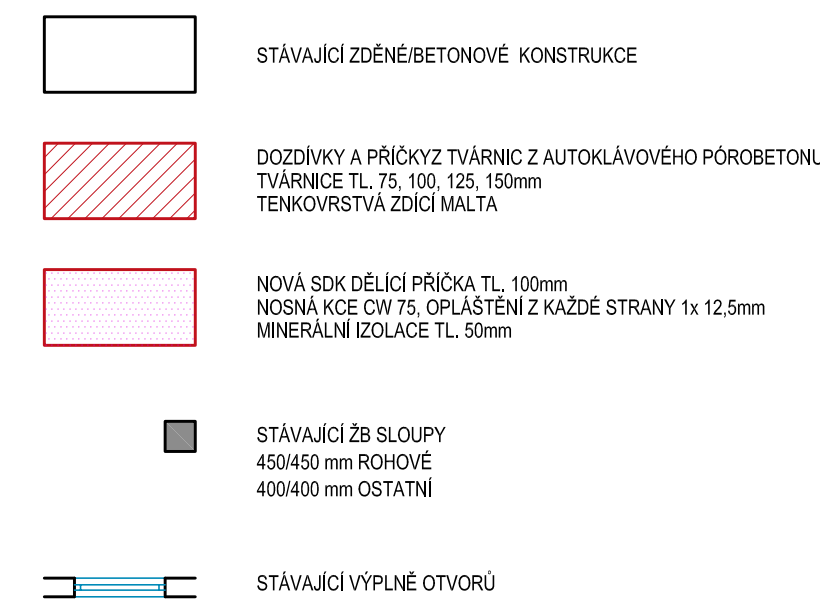



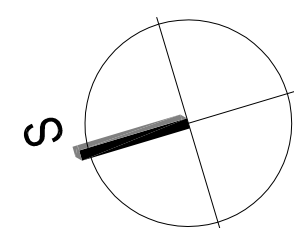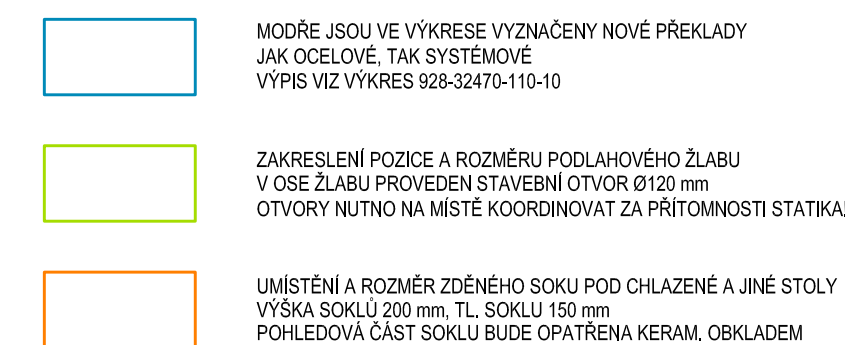

LEGENDA

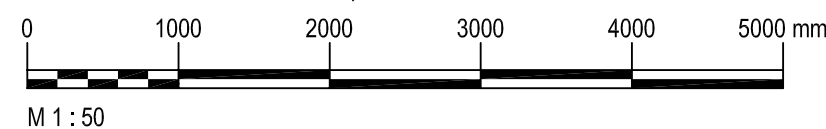

PODLAHA 1.NP = -2,400



Revize	Druh změny	Objednatel Client	Město Studénka nám. Republiky 762 742 13 Studénka	Generální projektant General designer	 TECHNOPROJEKT Technoprojekt, a.s. Havlíčkovo nábřeží 38 702 00 Ostrava	Vypracoval / Elaborated by Ing. Stenclová 	Subdodavatel Subcontractor	Vypracoval / Elaborated by	Akce Project	PD - REKONSTRUKCE ŠKOLNÍCH KUCHYNÍ STUDÉNKA	Objekt Object	SO 01 - REKONSTRUKCE KUCHYNĚ ZŠ TGM	Profese Specialization	Stavební	Formát / Size	6x A4
						Kontroloval / Checked by Ing. Frýza 		Kontroloval / Checked by					Název výkresu Title	PŮDORYS KUCHYNĚ 1.NP - SOKLY, ŽLABY, PŘEKLADY	Stupeň / Phase	DPS
						Manažer projektu / Project manager Ing. Frýza 		Manažer projektu / Project manager					Revize / Revision	00	Měřítko / Scale	1:50
													Archivní číslo / Archive No.	928-32470-100-07		