




C2. Katastrální situační výkres

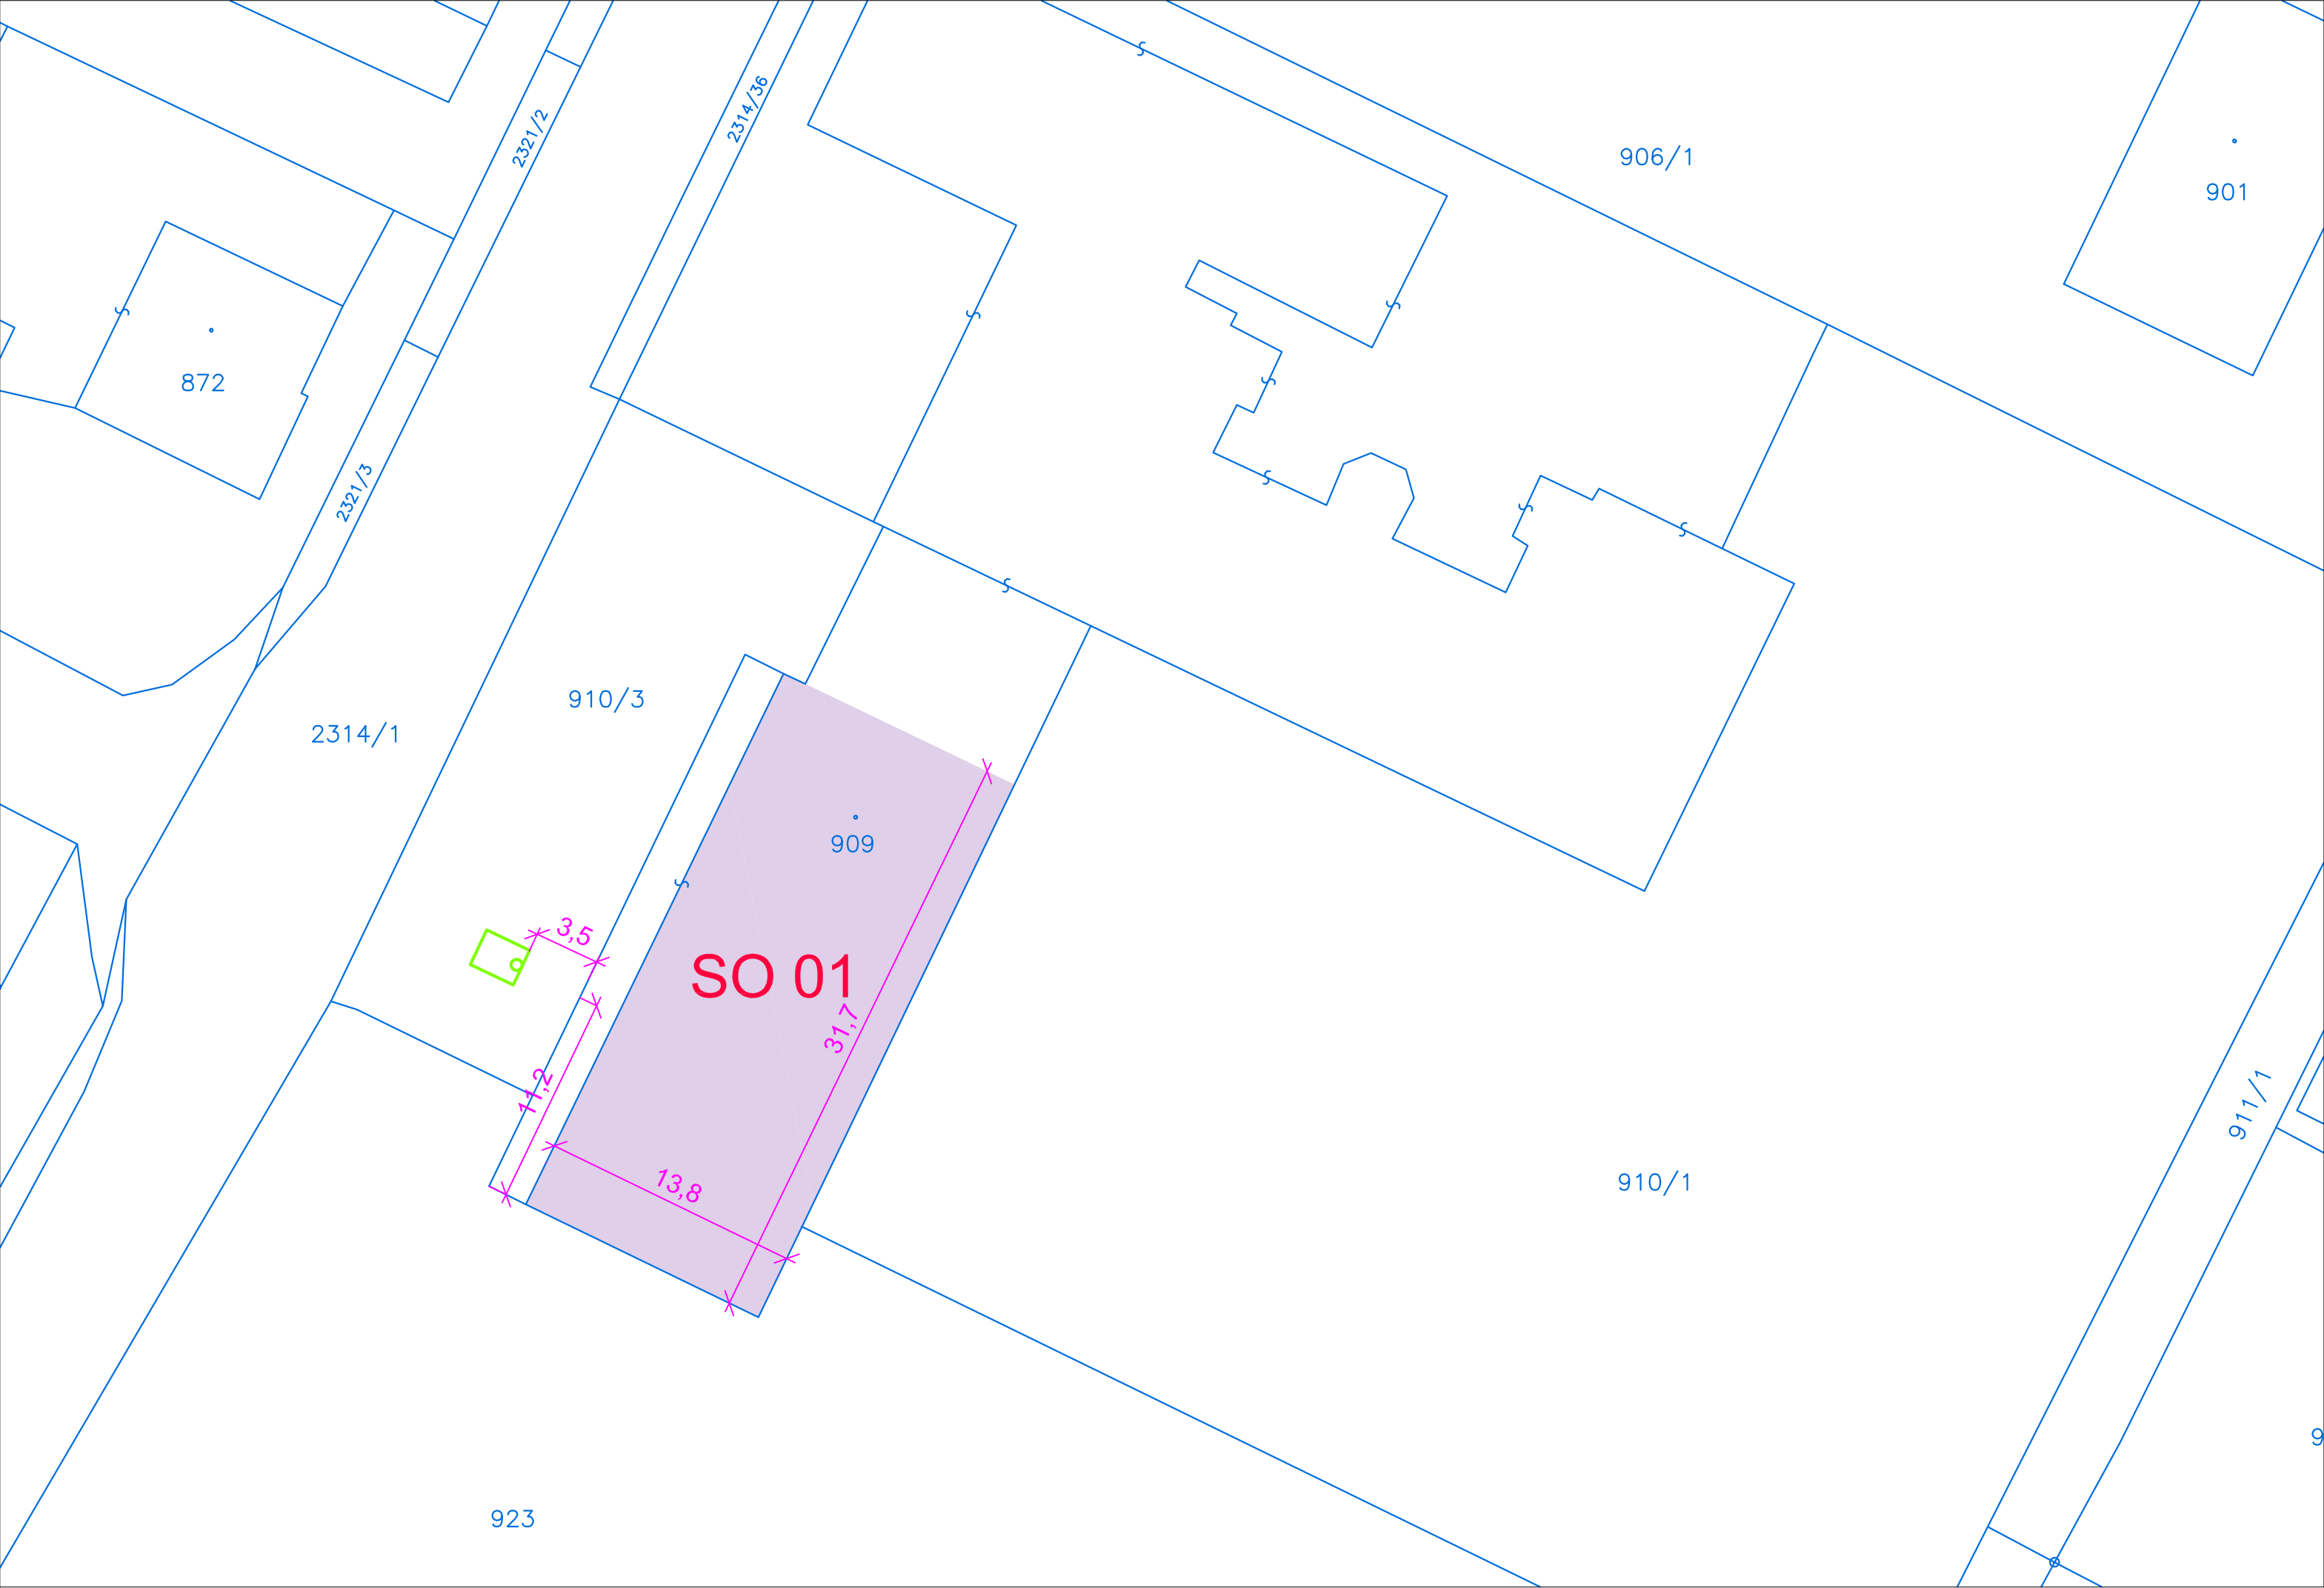

C3. Koordinační situační výkres

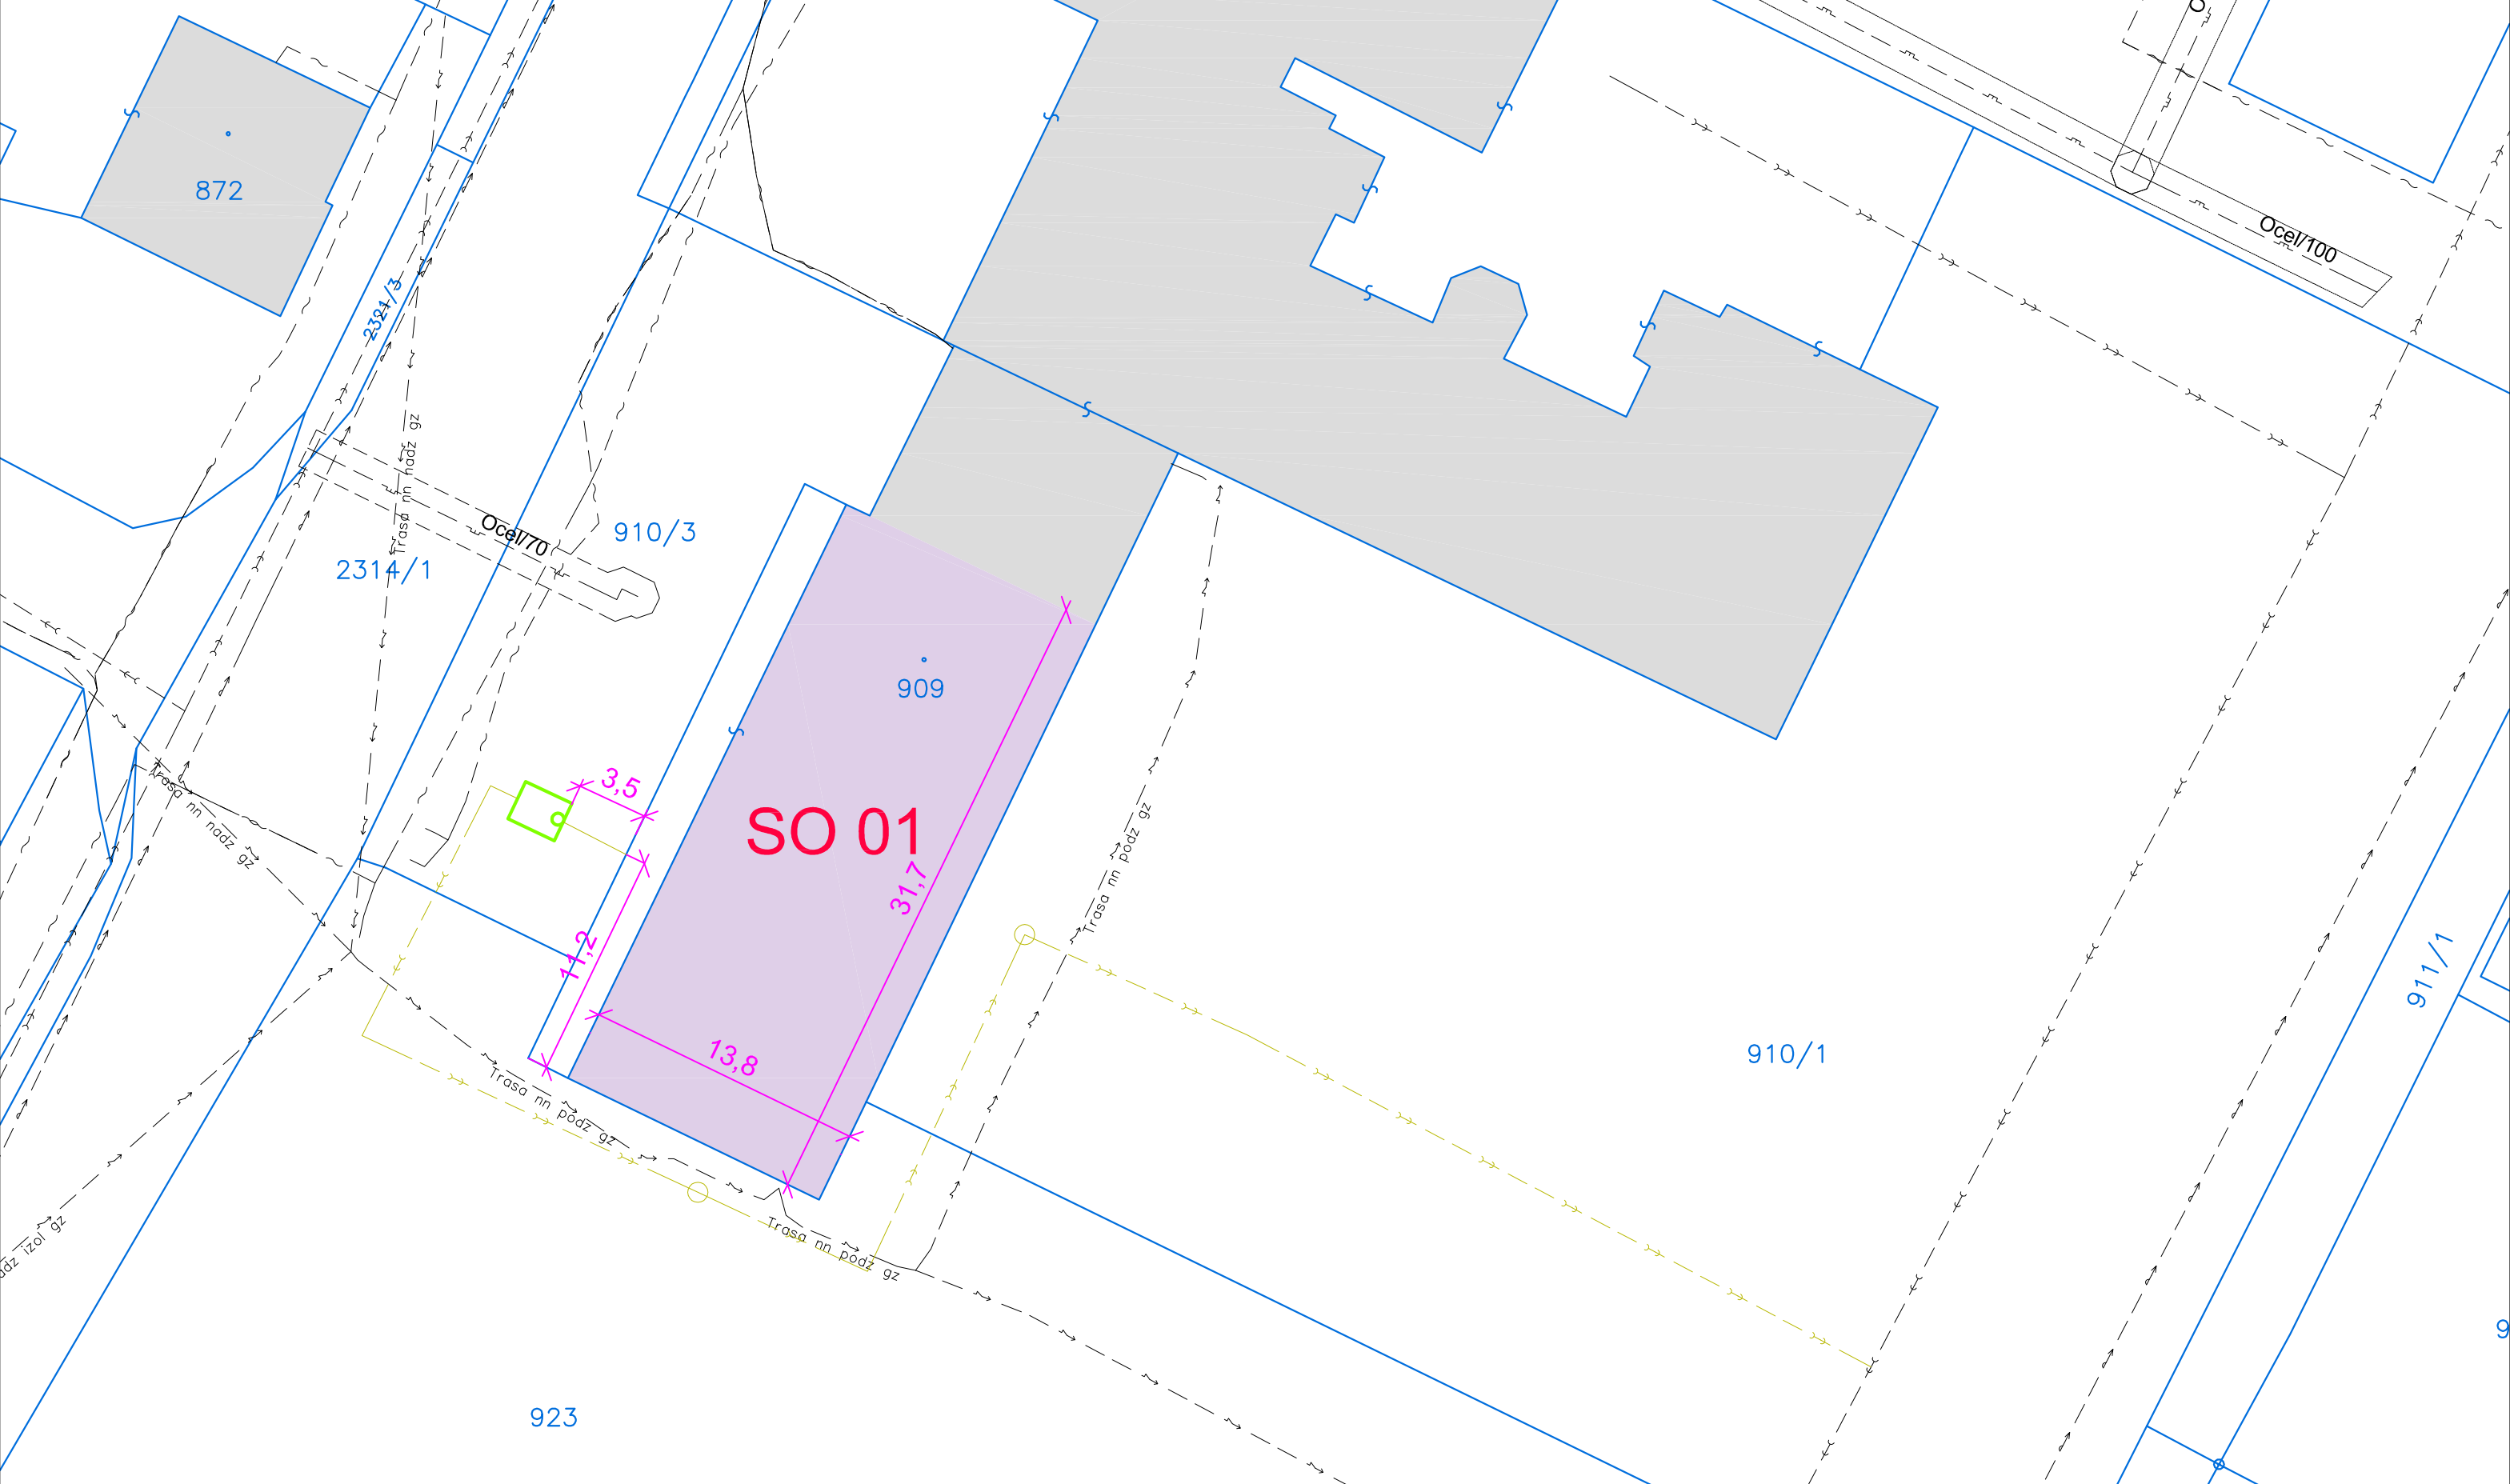

Revize	Druh změny	Objednatel Client	Město Studénka nám Republiky 762 742 13 Studénka	Generální projektant General designer  TECHNOPROJEKT Technoprojekt, a.s. Havlíčková nábřeží 38 702 00 Ostrava	Vypracoval / Elaborated by Ing. Vojta Kontroloval / Checked by Ing. Frýza Manažer projektu / Project manager Ing. Kolář	Subdodavatel Subcontractor	Vypracoval / Elaborated by Kontroloval / Checked by Manažer projektu / Project manager	Akce Project

C1. Situační výkres širších vztahů



C1. Situační výkres širších vztahů - detail



PD - REKONSTRUKCE ŠKOLNÍCH KUCHYNÍ STUDÉNKA	Objekt Object	C. SITUAČNÍ VÝKRESY
---	------------------	---------------------

STAVEBNÍ OBJEKTY



OBJEKTY	
SO 01	SO 01 - REKONSTRUKCE KUCHYNĚ - ZŠ TGM

LEGENDA PLOCH

	SO 01 - REKONSTRUKCE KUCHYNĚ - ZŠ TGM
	STÁVAJÍCÍ BUDOVY

INŽENÝRSKÉ SÍTĚ

	STÁVAJÍCÍ SDĚLOVACÍ VEDENÍ (CETIN)
	STÁVAJÍCÍ NÍZKÉ NAPĚTÍ (ČEZ)
	OCHRANNÉ PÁSMO PLYNU
	STÁVAJÍCÍ PŘÍPOJKA PLYNU NTL (GASNET)
	STÁVAJÍCÍ KANALIZACE (ZÁSOBOVÁNÍ TEPLEM VSETÍN A.S.)
	STÁVAJÍCÍ KANALIZACE (AREÁLOVÁ KANALIZACE)
	STÁVAJÍCÍ VODOVOD (ZÁSOBOVÁNÍ TEPLEM VSETÍN A.S.)
	LAPÁK TUKU
	HRANICE PARCEL
909	PARCELNÍ ČÍSLO
909	DOTČENÁ PARCELA

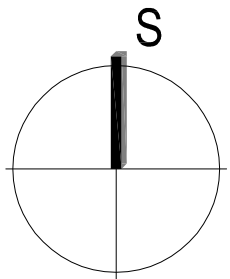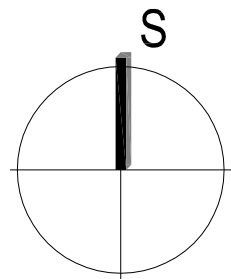

±0,000 = 250,850 m n.m.



Profese Specialization	Geodetická	Formát / Size	8x A4
		Datum / Date	01/01/2017
		Stupeň / Phase	DSP
		Měřítko / Scale	1:300
		Revize / Revision	00
Název výkresu Title	C1. Situační výkres širších vztahů C2. Katastrální situační výkres C3. Koordinační situační výkres	Archivní číslo / Archive No.	928-32470-00-01