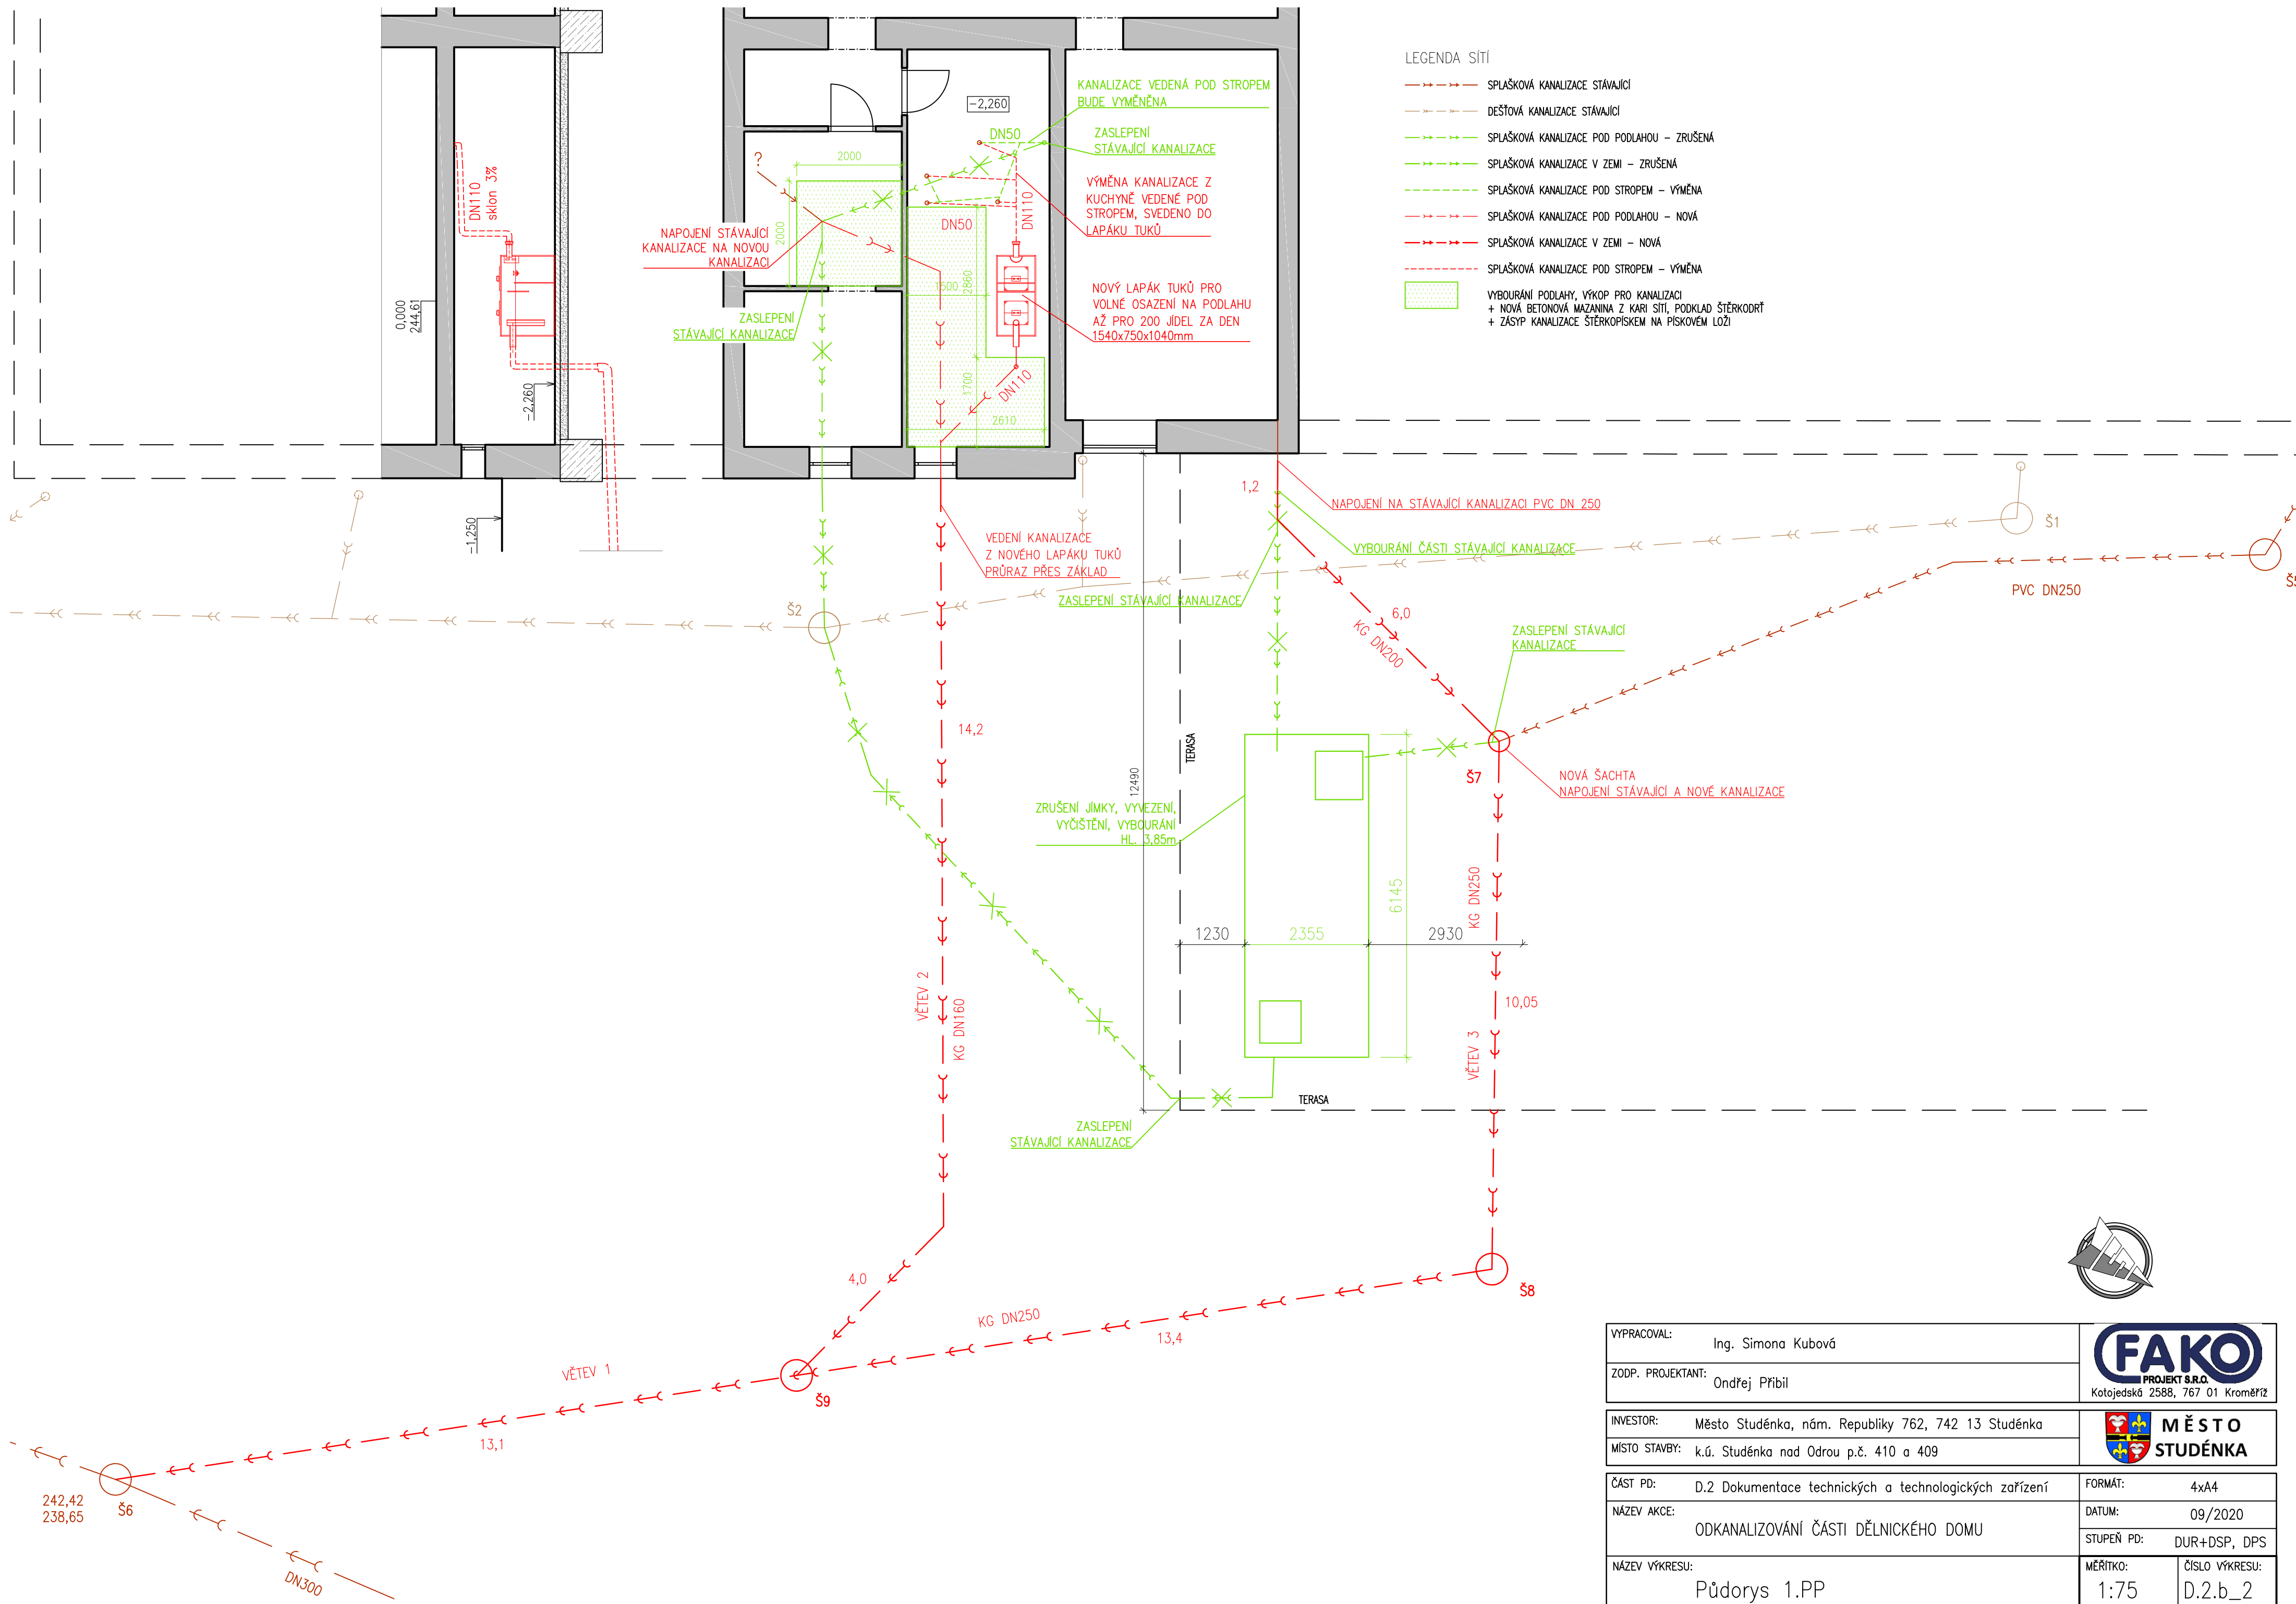


|                   |  |                                                        |  |   |              |
|-------------------|--|--------------------------------------------------------|--|---|--------------|
| VYPRACOVAL:       |  | Ing. Simona Kubová                                     |  | <br>Kotojedská 2588, 767 01 Kroměříž |              |
| ZODP. PROJEKTANT: |  | Ondřej Přibíl                                          |  |   |              |
| INVESTOR:         |  | Město Studénka, nám. Republiky 762, 742 13 Studénka    |  |  <b>M Ě S T O<br/>STUDÉNKA</b>       |              |
| MÍSTO STAVBY:     |  | k.ú. Studénka nad Odrou p.č. 410 a 409                 |  |   |              |
| ČÁST PD:          |  | D.2 Dokumentace technických a technologických zařízení |  | FORMÁT:   | 4xA4         |
| NÁZEV AKCE:       |  | ODKANALIZOVÁNÍ ČÁSTI DĚLNICKÉHO DOMU                   |  | DATUM:   | 09/2020      |
|                   |  |                                                        |  | STUPEŇ PD:   | DUR+DSP, DPS |
| NÁZEV VÝKRESU:    |  | Půdorys 1.PP                                           |  | MĚŘÍTKO:   | 1:75         |
|                   |  |                                                        |  | ČÍSLO VÝKRESU:   | D.2.b_2      |