


SITUACE OBJEKTŮ




ŘEZ 1-1 M 1:25

M 1:25

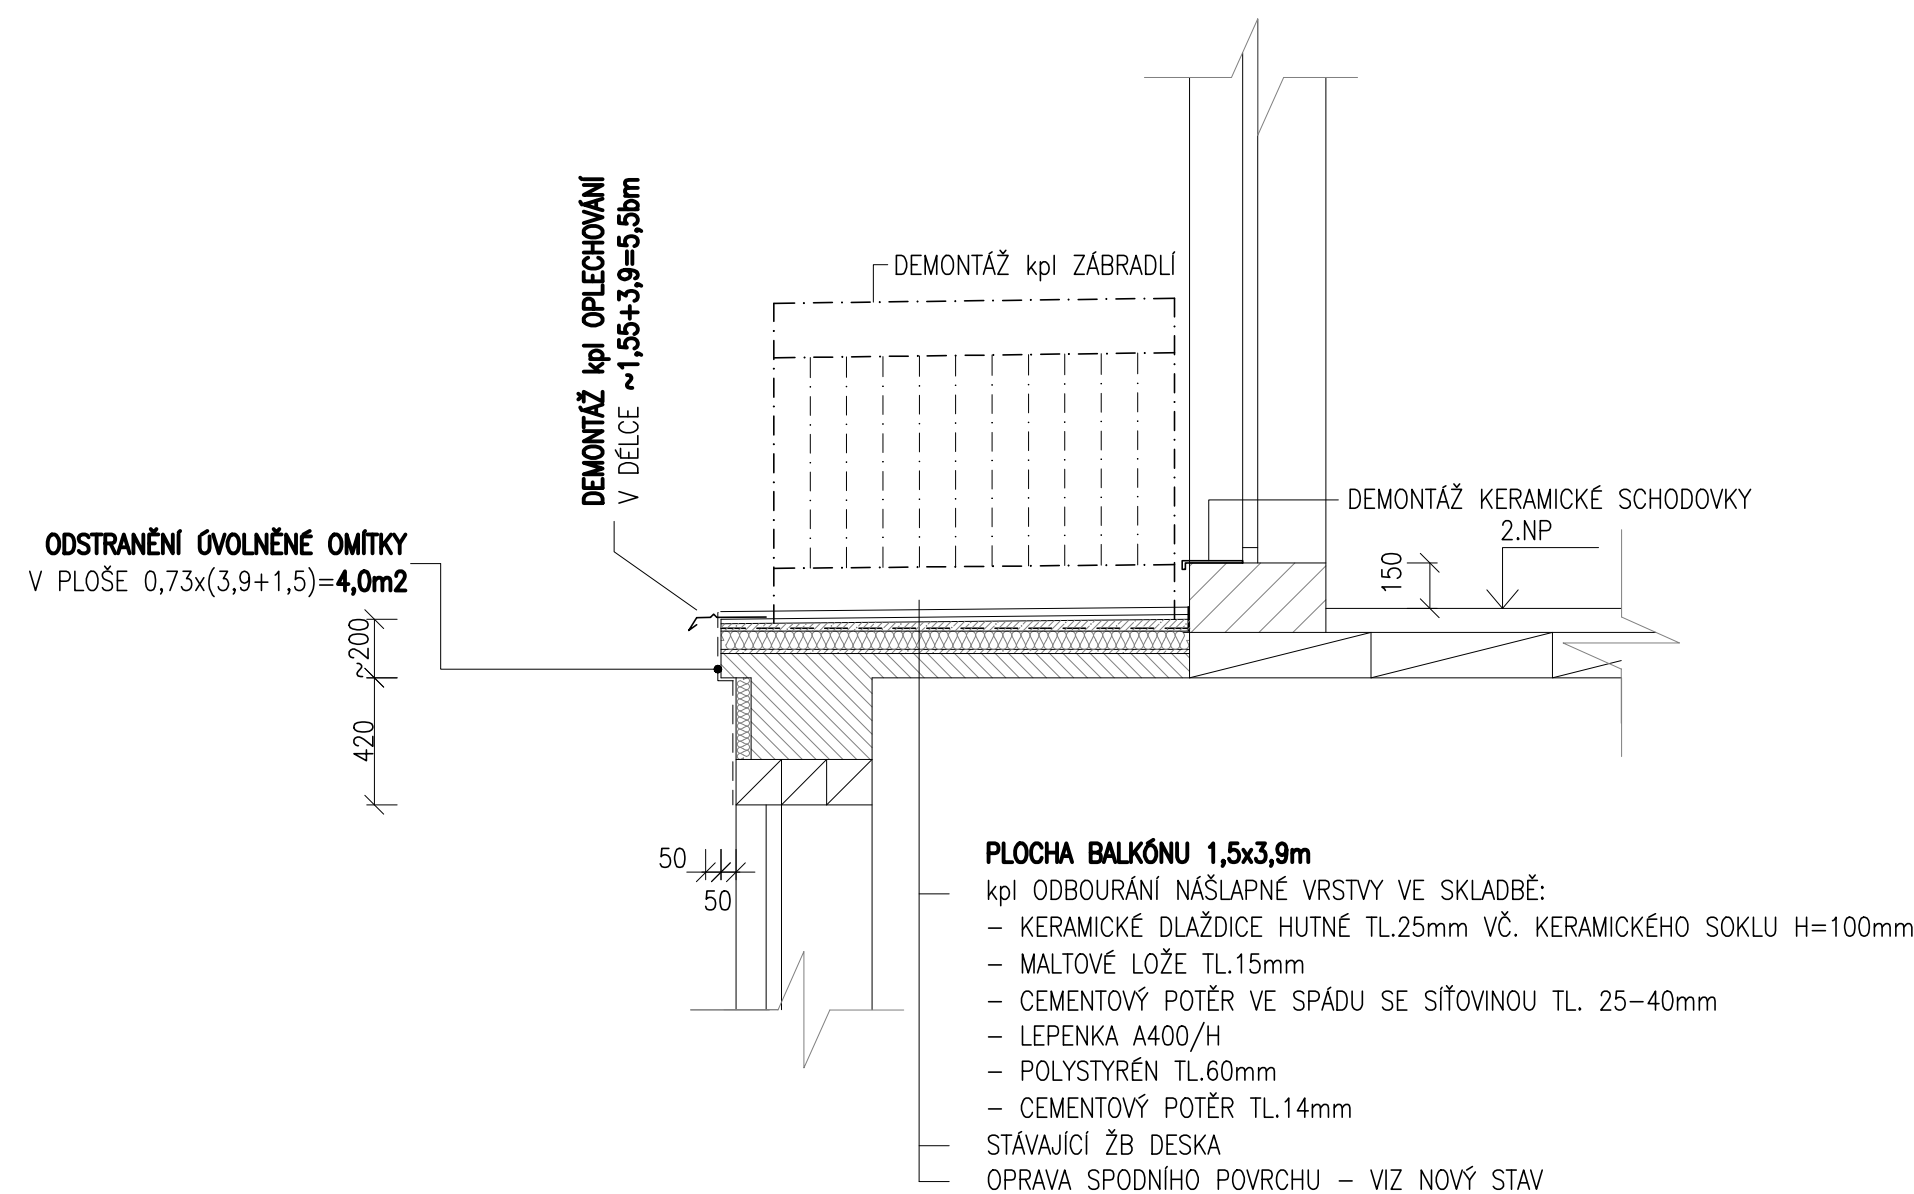

PLOCHA BALKÓNY 1,5x3,9m
 kpl ODOBROUŘENÍ NAŠLAPNÉ VRSTVY VE SKLADBĚ:
 – KERAMICKÉ DLAŽDICE HUTNĚ TL25mm VČ. KERAMICKÉHO SKOKLU H=100mm;
 – MALTOVÉ LOŽE TL15mm
 – CEMENTOVÝ POTĚR VE SPÁDU SE SIŤOVINOU TL 25–40mm
 – LEPENKA A400/H
 – POLYSTYRÉN TL60mm
 – CEMENTOVÝ POTĚR TL14mm
 STÁVAJÍCÍ ŽB DESKA
 OPRAVA SPODNÍHO POVRCHU – VIZ NOVÝ STAV

ŘEZ 2-2

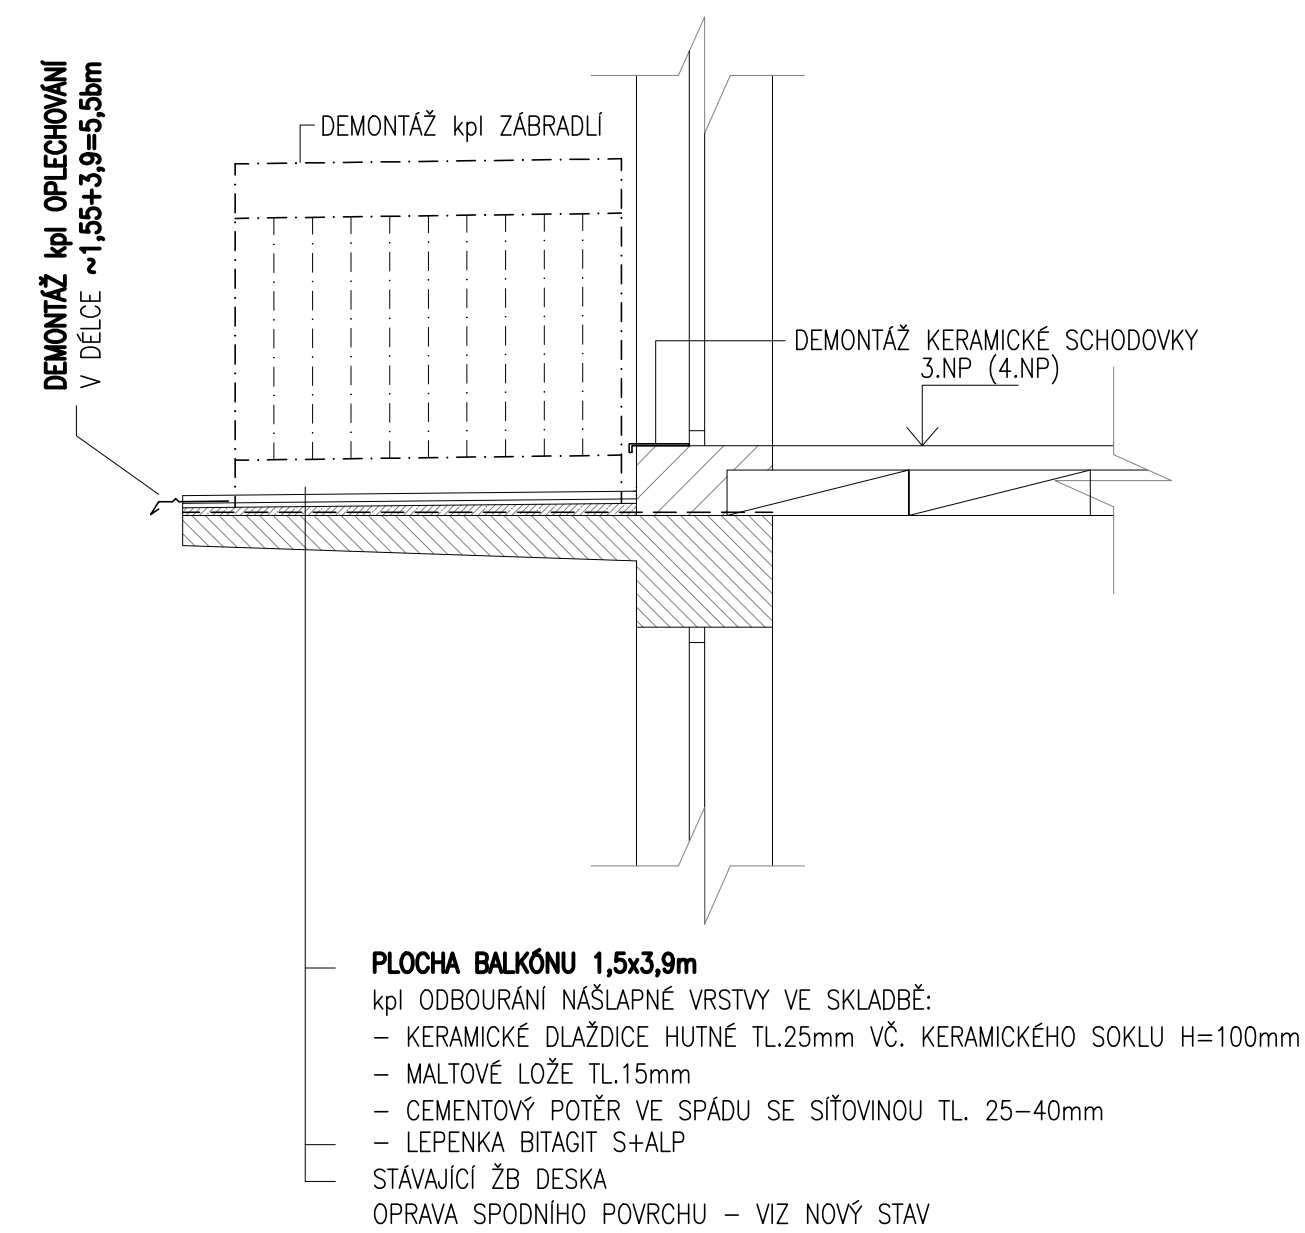


VÝPIS MATERIÁLŮ – DOPLNĚNÍ

- SOUČÁSTI PRACÍ JE DEMONTÁŽ, USKLADNĚNÍ A ZPĚTNÉ
OSAZENÍ ZASTŘEŠENÍ BALKÓNŮ VE 4.NP (TYP 3, 4) – CELKEM 4+2=8ks BALKÓNŮ
VČ. OPRAVY A DOPLNĚNÍ MATERIÁLŮ A POUVRHOVÉ OPRAVY ŽÁROVÝM POZINKOVÁNÍM
STÁVAJÍCÍ OCELOVOU KONSTRUKCI ZASTŘEŠENÍ UPRAVIT (ROZREZAT) NA ROZMĚRY
DLE PŘEPRAVNÍCH MOŽNOSTÍ A MOŽNOSTI – POŽADÁVOK ZINKOVÝ VČ. ZHOVOTNÝ
OTVORŮ PRO SPRÁVNÉ A BEZPEČNÉ ZINKOVÁNÍ. DÍLČÍ ČÁSTI KONSTRUKCE PŘED ZINKOVÁNÍM
UPRAVIT PRO ZPĚTNÉ SPOJENÍ POMOCÍ ŠROUBOVÝCH SPOJŮ. NUTNO ŘEŠIT V NÁVAZNOSTI
NA NOVÉ ZABUDBY BALKÓNŮ. SOUČÁSTI DODÁVKY OPRAV ZASTŘEŠENÍ BUDE TAKÉ
ZAMĚŘENÍ KONSTRUKCE, ZPRACOVÁNÍ DODATELSKÉ DÍLENSKÉ DOKUMENTACE, PŘIDÁVAT
MATERIÁL – OCELOVÁ POMOČNÁ KONSTRUKCE cca 100kg/balkon A ZPĚTNÉ UKOTVENÍ
DO OBVODOVÉ STĚNY
CELKEM 1kpl/balkon

- SOUČÁSTÍ PRÁCI JE DEMONTÁŽ PODOKAPNÍHO ŽLABU U BALKÓNŮ (TYP 4) V DÉLCE 3,9+1,5bm
BEZ NÁHRADY. NUTNO ZASLEPIT - OPATŘIT ŽLABOVÝM ČELEM NAVAZUJÍCÍM PODOKAPNÍ ŽLAB
(PŘEDPOKLAD ŽLAB d=160mm) - 1ks/1-EN BALKÓN


BALKON (TERASA) 2.NP – TYP 1 M 1:50

M 1:50

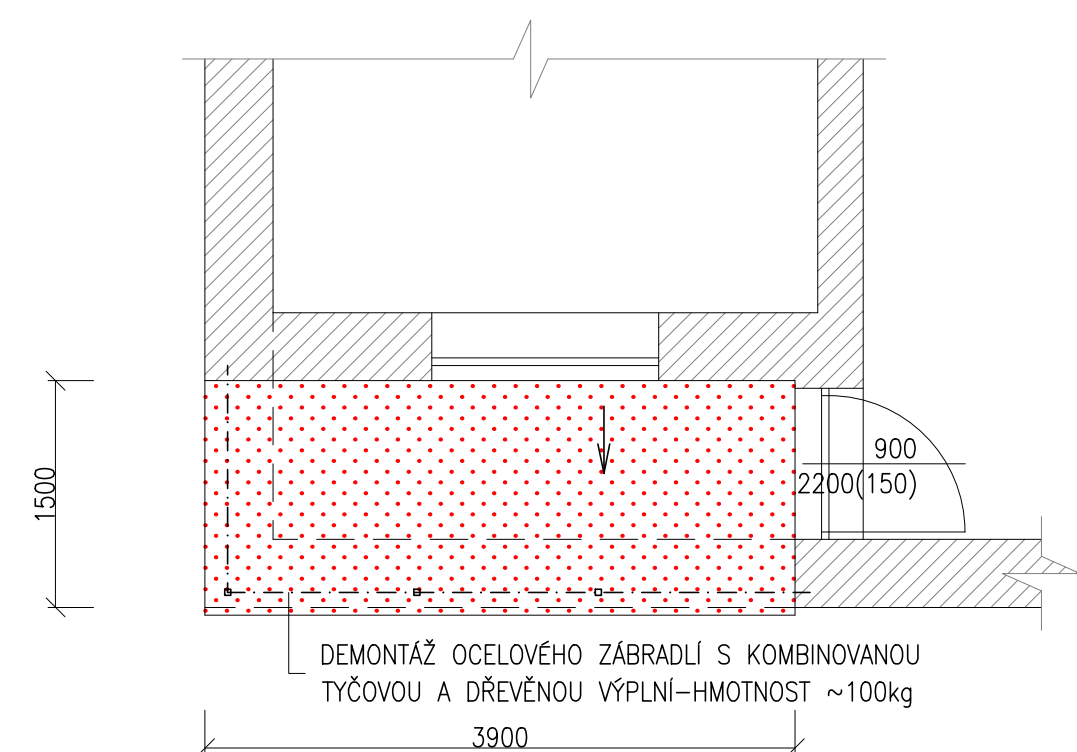


BALKON (TERASA) 2.NP – TYP 2 M 1:50

M 1:50

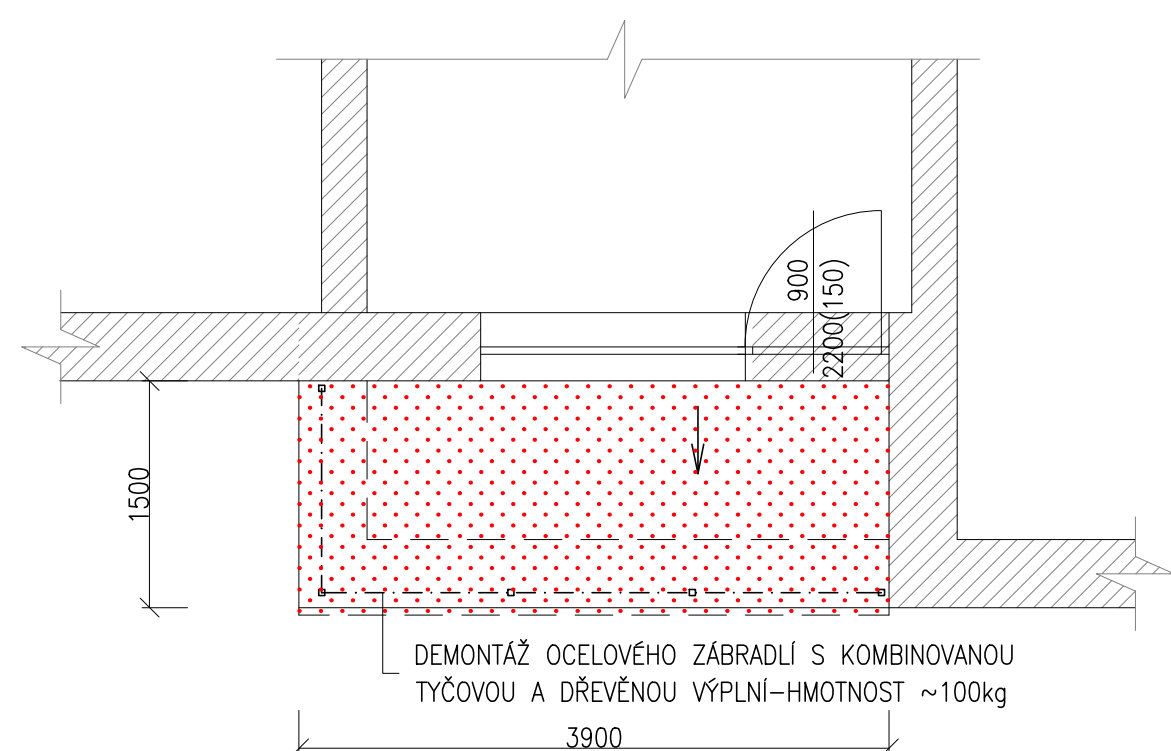


BALKON 3.a4.NP – TYP 3 M 1:50

M 1:50

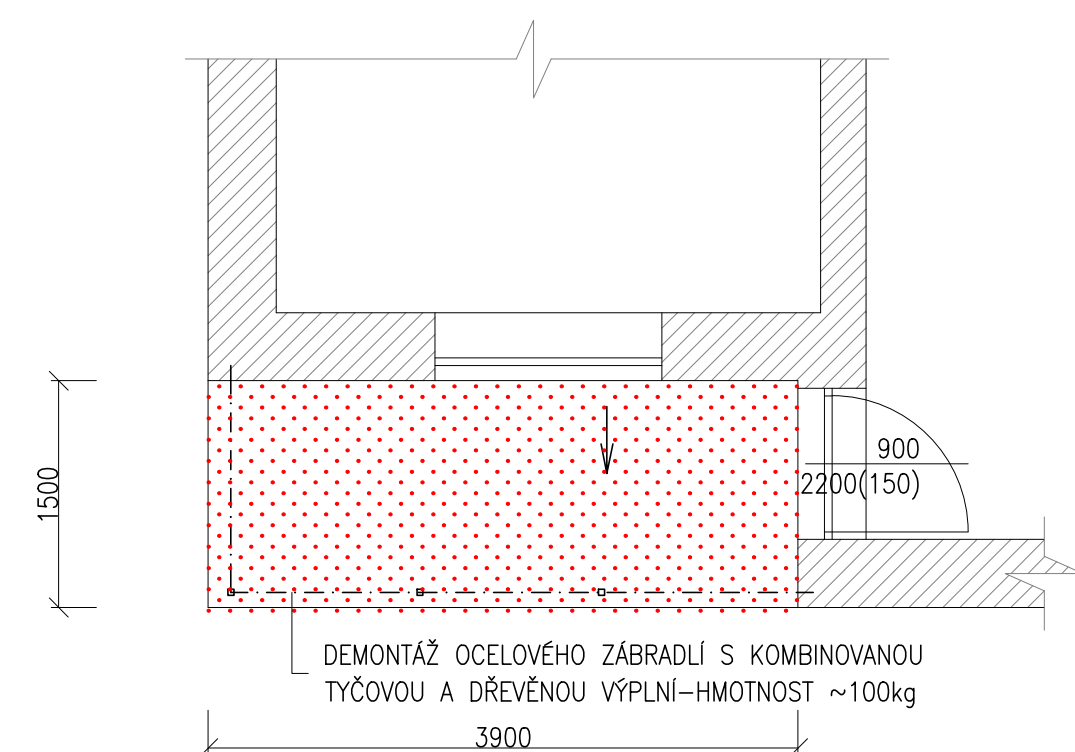

BALKON 3.a4.NP – TYP 4 M 1:50

M 1:50

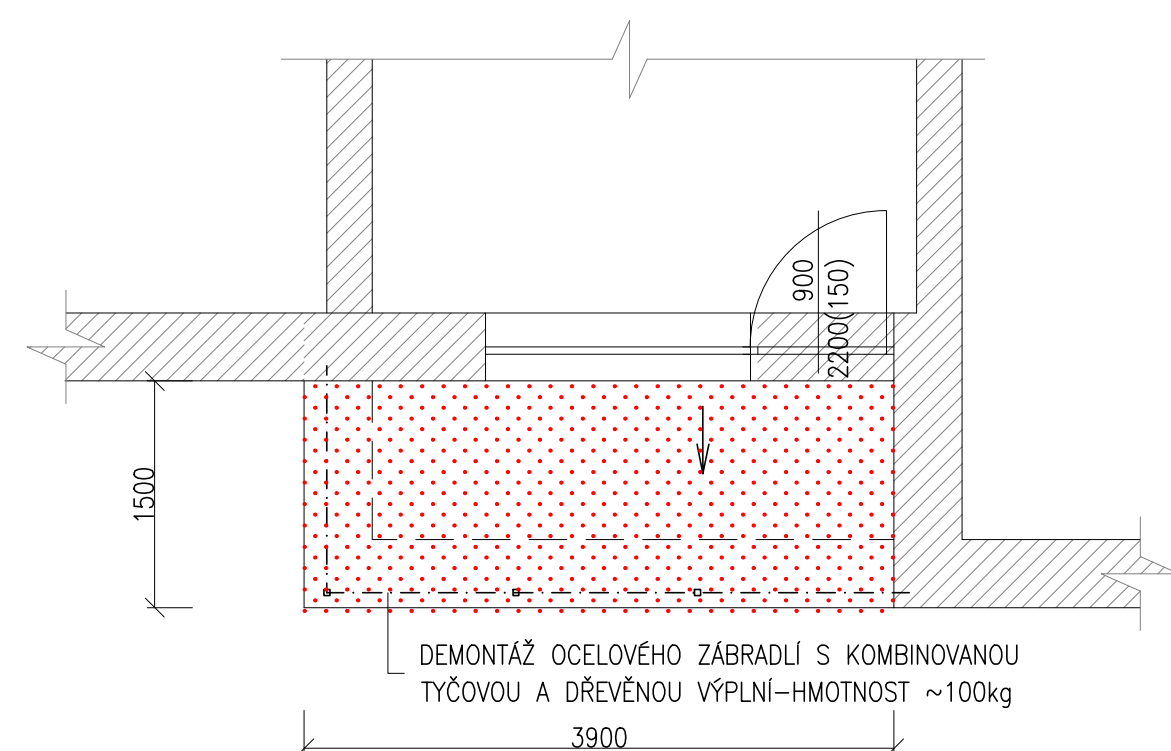

VÝPIS ZÁMEČNICKÝCH VÝROBKŮ



DEMONTÁŽ A ZPĚTNÁ MONTÁŽ ZASTŘEŠENÍ . VIZ VÝPIS MATERIÁLŮ – DOPLNĚN

POHLED (STÁVAJÍCÍ STAV)



LEGENDA

 STÁVAJÍCÍ BETONOVÉ, ŽELEZOBETONOVÉ KONSTRUKCE
 ZDIVO
 BOURACÍ PRÁCE

OPRAVA BALKONŮ:
 TYP 1 (2.NP) – 2ks
 TYP 2 (2.NP) – 4ks
 TYP 3 (3. a 4.NP) – 6 2ks CELKEM 2x2=4ks
 TYP 4 (3. a 4.NP) – 6 4ks CELKEM 2x4=8ks
CELKEM BALKONŮ 18KS

Revize	3 2 1	Dne		Zpracoval		Kontroloval		Schválil		
				HUTNÍ PROJEKT OSTRAVA a.s. držitel certifikátu ISO 9001 A ISO 14001			Zpracoval	Ing. Hana Laboňová		
							Kontroloval	Ing. Martin Bindač		
							Schválil	Ing. Hana Laboňová		
Objednatel	MĚSTO STUDEČKA						Datum	09/2021	FA	8
Stavba	OPRAVA BALKÓNŮ BYTOVÉHO DOMU z.p. 810 NA ULICI BUJDOVATELSKÉ						Stupeň	DVZS		
							Č.zakázky	0206-3214-1-610-000		
							Č.CAD	7145930.dwg		
Část D1.2.1 Architektonicko – stavební řešení							HPO	7-1-45_930	Rev. 0	
Název	OPRAVA BALKÓNŮ STAVAJÍCÍ STAV, BOURACÍ PRÁCE						Měřítko	1:50,25	Pořadové číslo	3
							Kótováno v mm			