


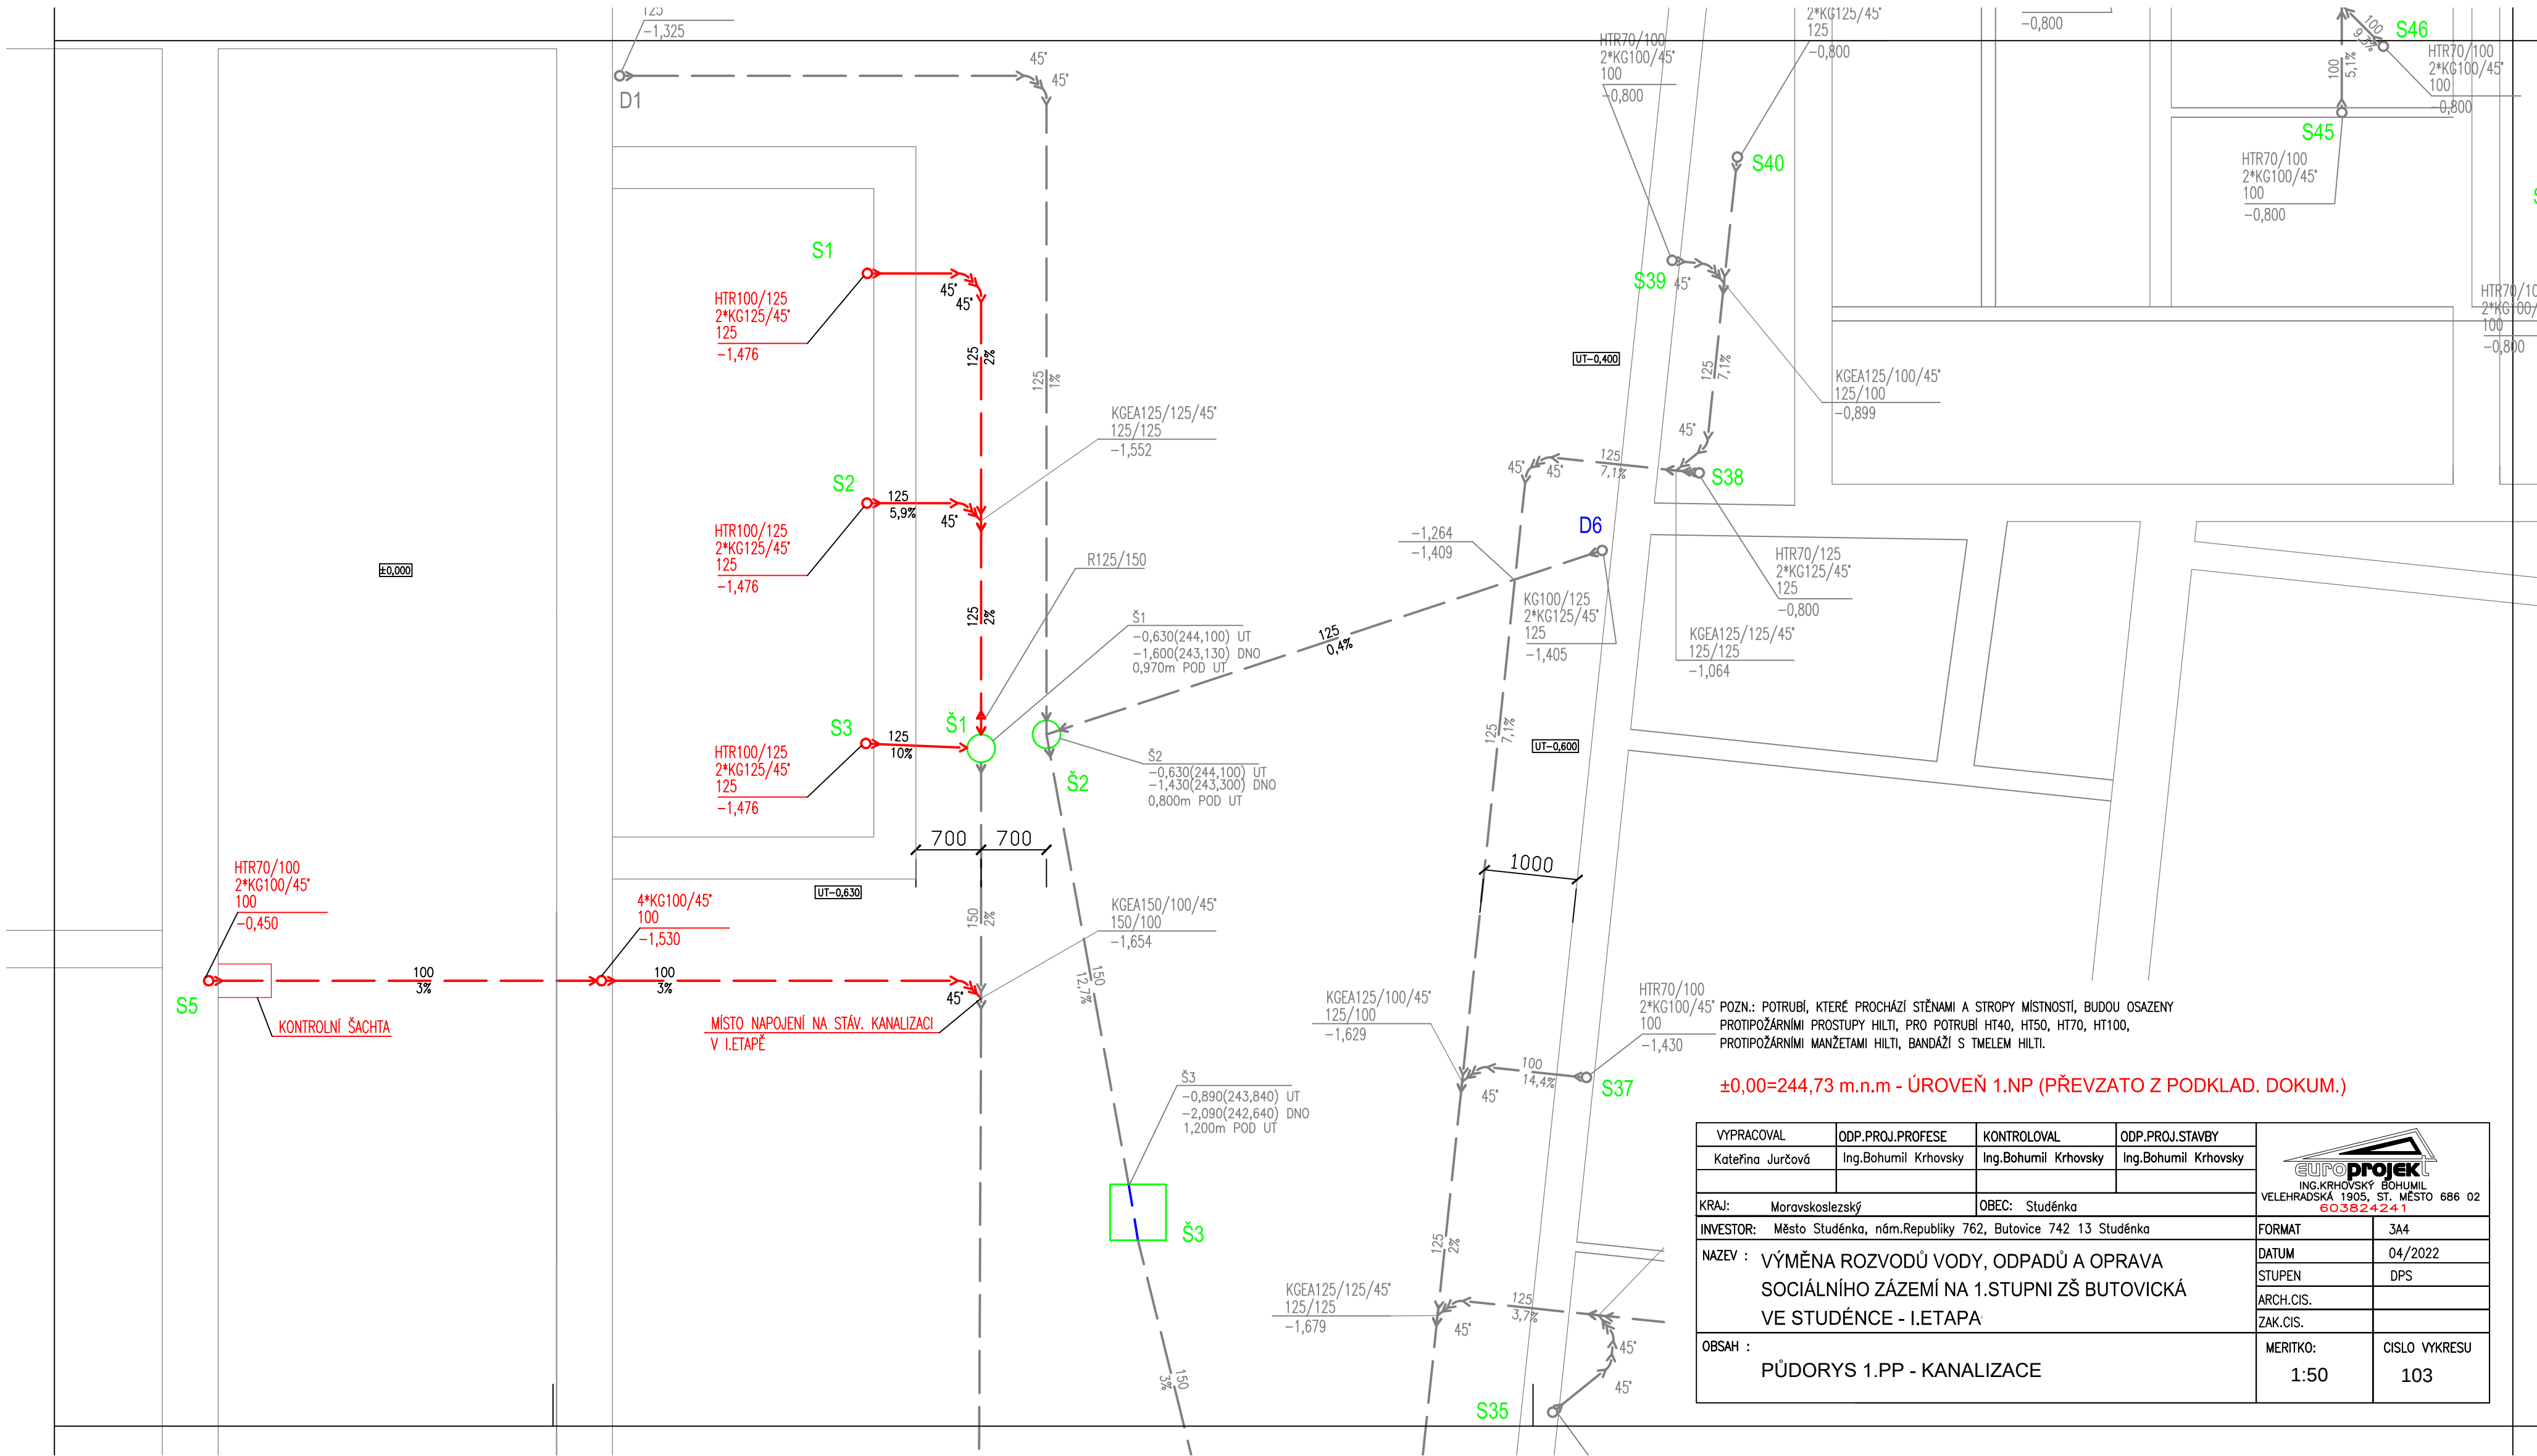

VYPRACOVAL	ODP.PROJ.PROFESE	KONTROLOVAL	ODP.PROJ.STAVBY	 ING.KRHOVSKÝ BOHUMIL VELEHRADSKÁ 1905, ST. MĚSTO 686 02 603824241	
Kateřina Jurčová	Ing.Bohumil Krhovský	Ing.Bohumil Krhovský	Ing.Bohumil Krhovský		
KRAJ:	Moravskoslezský	OBEC:	Studénka		
INVESTOR:	Město Studénka, nám.Republiky 762, Butovice 742 13 Studénka			FORMAT	3A4
NAZEV :	VÝMĚNA ROZVODŮ VODY, ODPADŮ A OPRAVA SOCIÁLNÍHO ZÁZEMÍ NA 1.STUPNI ZŠ BUTOVICKÁ VE STUDÉNCĚ - I.ETAPA			DATUM	04/2022
				STUPEN	DPS
				ARCH.CIS.	
				ZAK.CIS.	
OBSAH :	PŮDORYS 1.PP - KANALIZACE			MERITKO:	CISLO VYKRESU
				1:50	103