


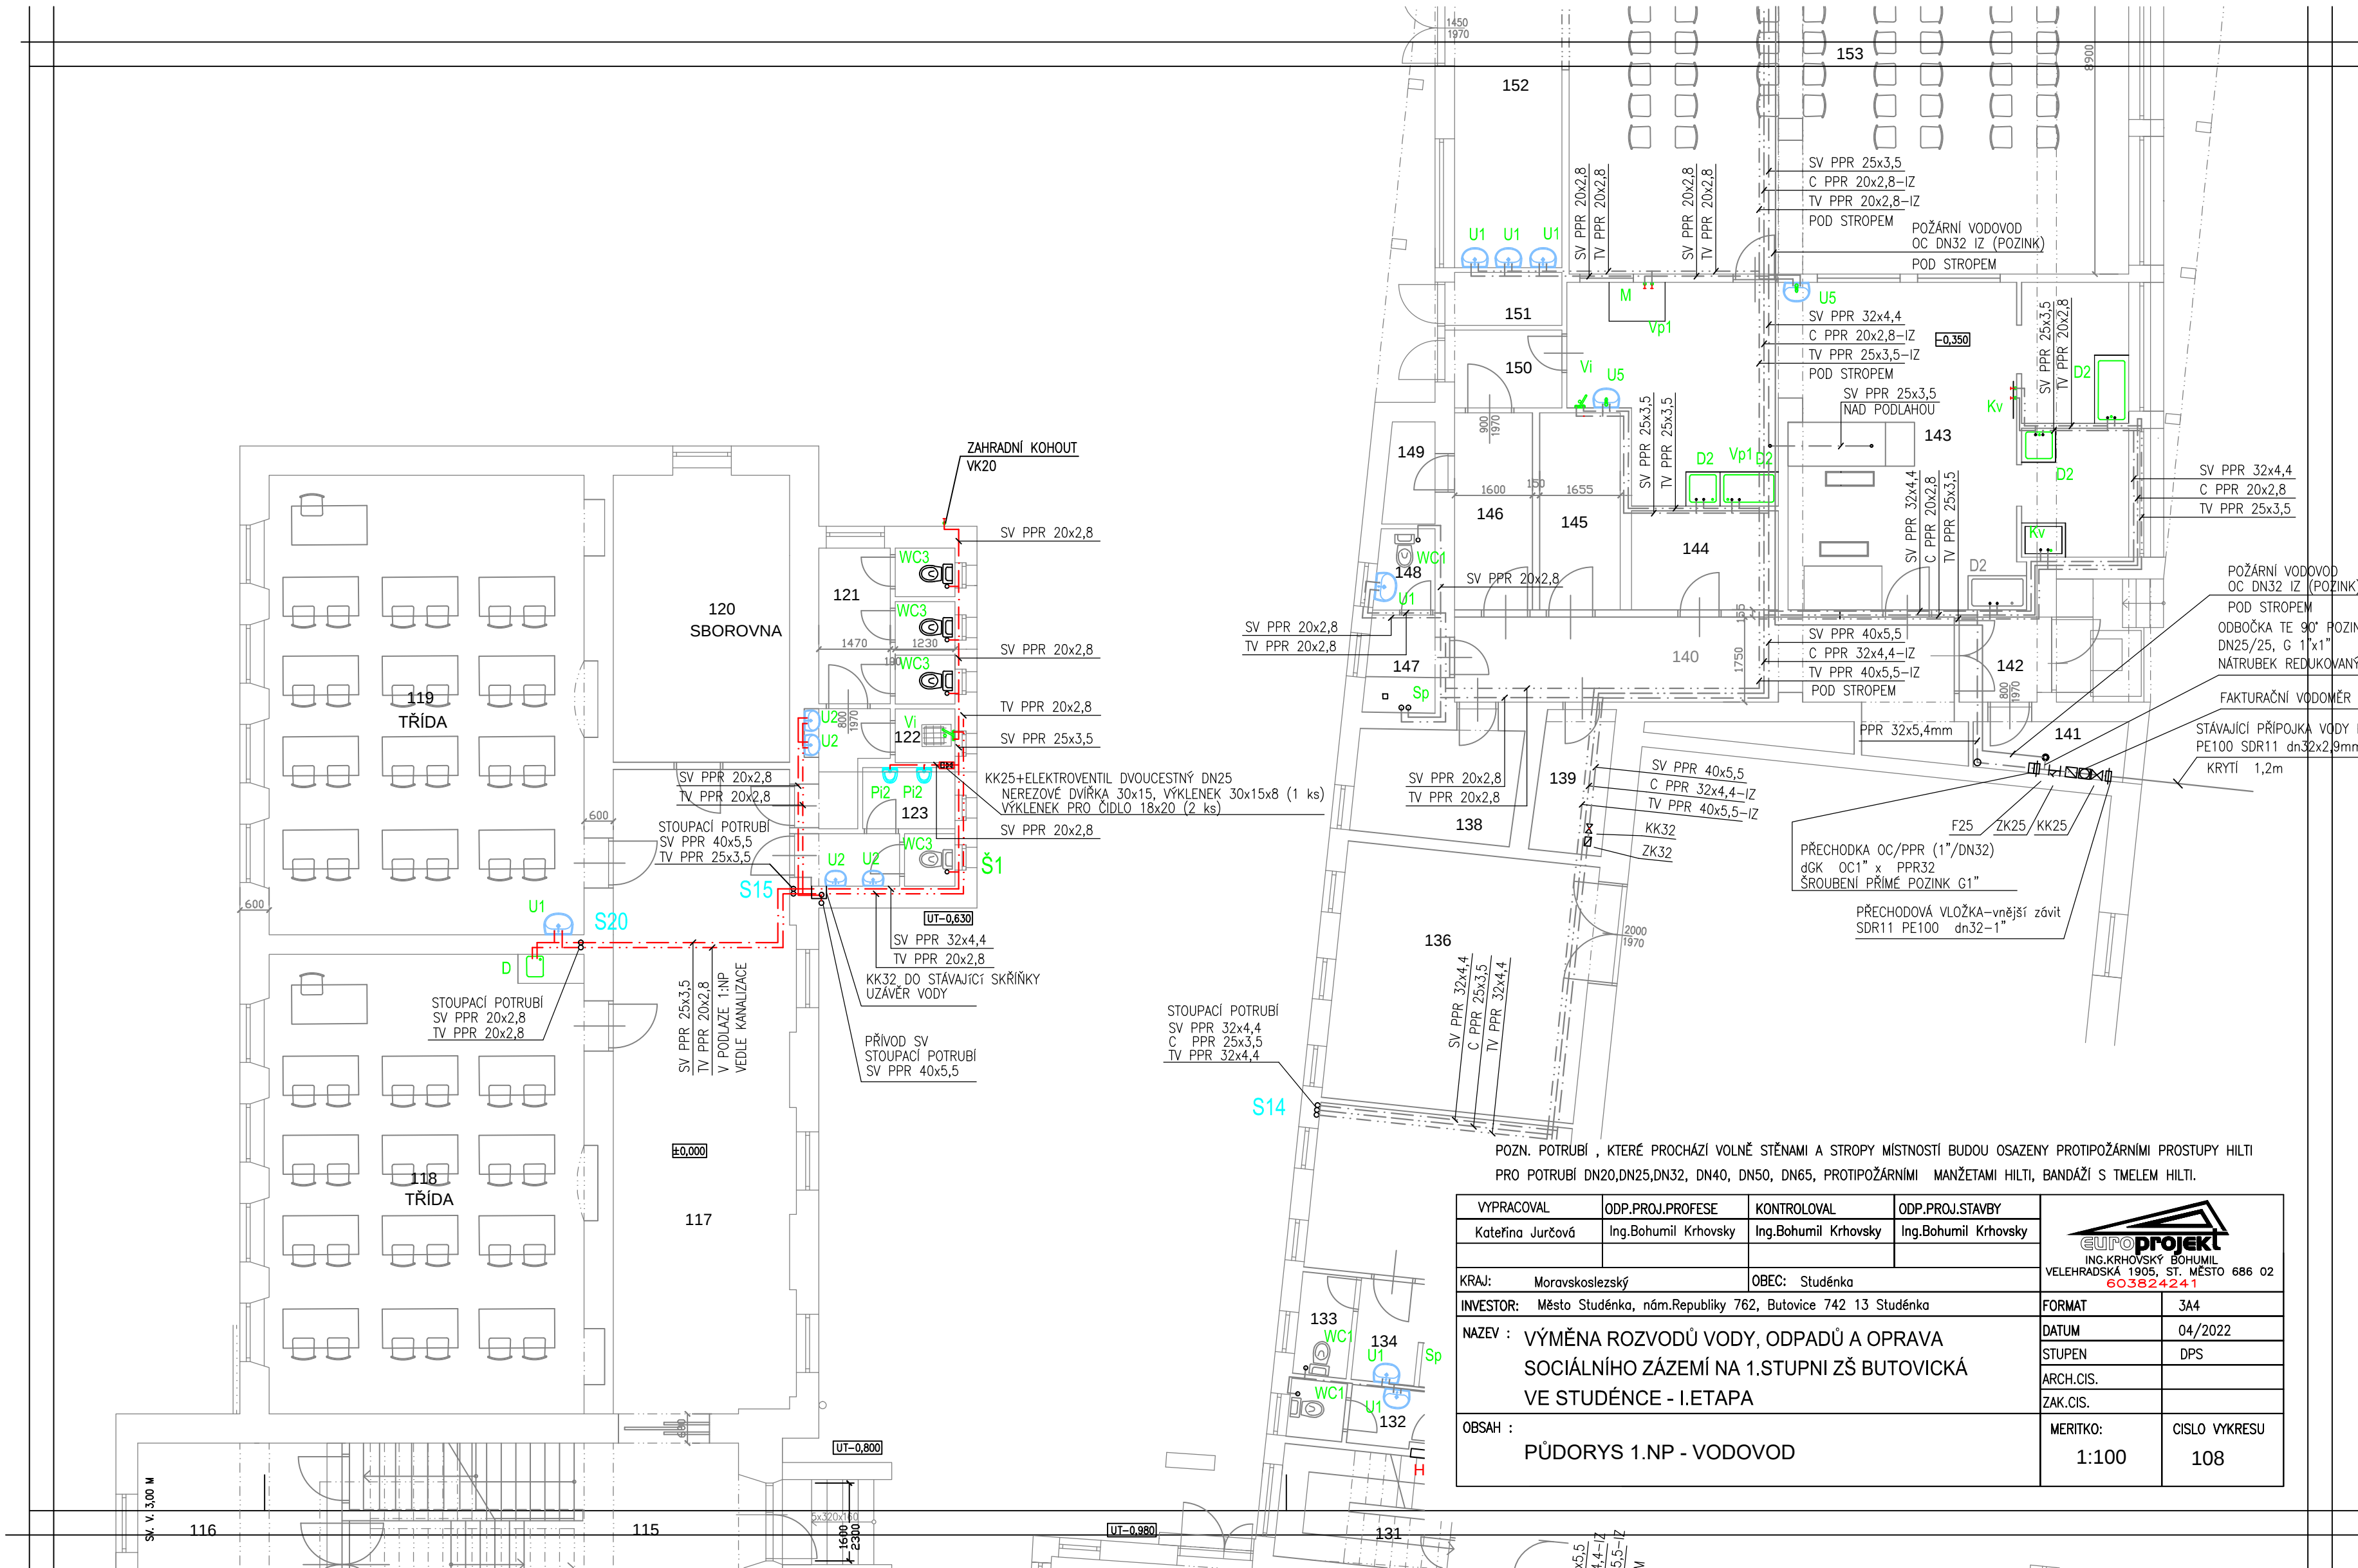

POZN. POTRUBÍ , KTERÉ PROCHÁZÍ VOLNÉ STĚNAMI A STROPY MÍSTNOSTÍ BUDOU OSAZENY PROTIPOŽÁRNÍMI PROSTUPY HILTI PRO POTRUBÍ DN20,DN25,DN32, DN40, DN50, DN65, PROTIPOŽÁRNÍMI MANŽETAMI HILTI, BANDÁŽÍ S TMELEM HILTI.

VYPRACOVAL	ODP.PROJ.PROFESE	KONTROLOVAL	ODP.PROJ.STAVBY	 ING.KRHOVSKÝ BOHUMIL VELEHRADSKÁ 1905, ST. MĚSTO 688 02 603824241
Kateřina Jurčová	Ing.Bohumil Krhovský	Ing.Bohumil Krhovský	Ing.Bohumil Krhovský	
KRAJ:	Moravskoslezský	OBEC: Studénka		
INVESTOR:	Město Studénka, nám.Republiky 762, Butovice 742 13 Studénka			FORMAT 3A4
NAZEV : VÝMĚNA ROZVODŮ VODY, ODPADŮ A OPRAVA SOCIÁLNÍHO ZÁZEMÍ NA 1.STUPNI ZŠ BUTOVICKÁ VE STUDÉNCI - I.ETAPA				DATUM 04/2022
				STUPEN DPS
				ARCH.CIS.
OBSAH : PŮDORYS 1.NP - VODOVOD				ZAK.CIS.
				MERITKO: 1:100