



ŘEZ A-A'

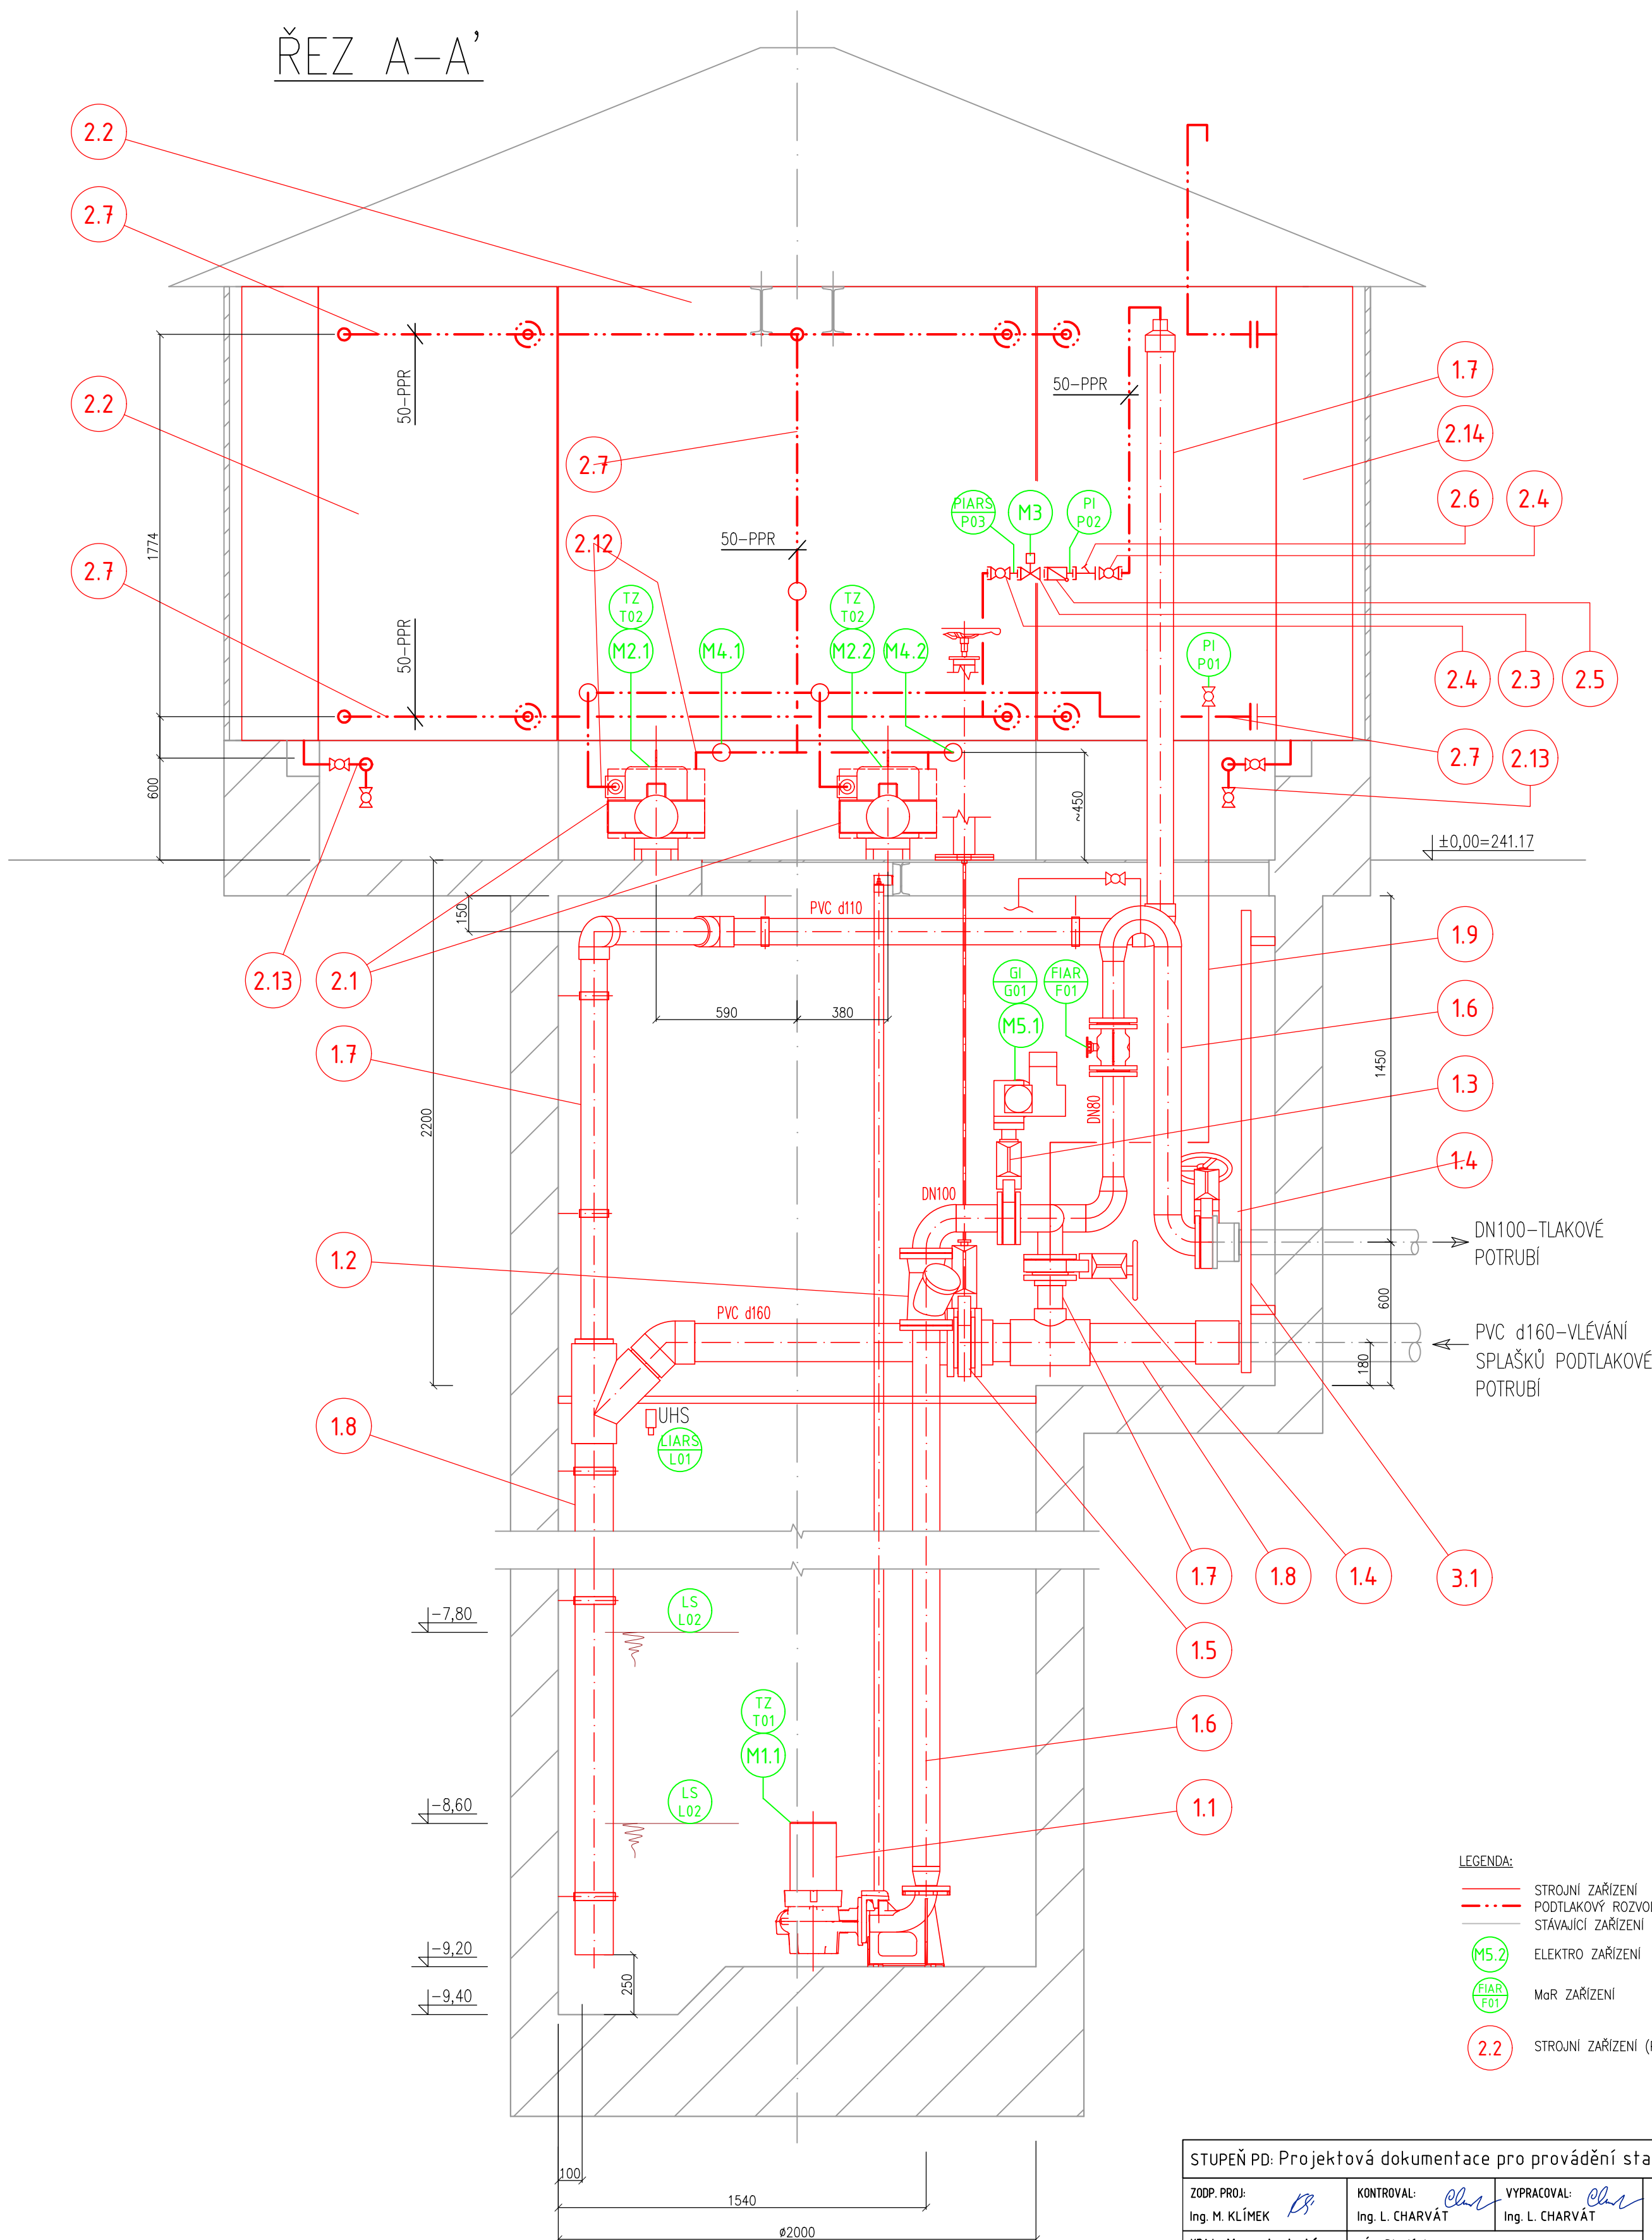

- LEGENDA:
- STROJNÍ ZAŘÍZENÍ
 - PODTLAKOVÝ ROZVOD
 - STÁVAJÍCÍ ZAŘÍZENÍ
 - ELEKTRO ZAŘÍZENÍ
 - MaR ZAŘÍZENÍ
 - STROJNÍ ZAŘÍZENÍ (POZICE SSAZ)

STUPEŇ PD: Projektová dokumentace pro provádění stavby			
ZODP. PROJ: Ing. M. KLÍMEK	KONTROVAL: Ing. L. CHARVÁT	VYPRACOVAL: Ing. L. CHARVÁT	 STAVEBNÍ HUŤ SLATIŇANY TECHNOLOGIE PRO KAŽDOU VODU SEČSKÁ 570, 53821 SLATIŇANY IČ: 00655261, stavebni-hut.eu tel.: 728 582 363, 606 021 223
KRAJ: Moravskoslezský	MÚ: Studénka		
INVESTOR: MĚSTO STUDÉNKA, NÁM. REPUBLIKY 762, 742 13 STUDÉNKA			
PROJEKT: REKONSTRUKCE PODTLAKOVÉ ČERPAČÍ STANICE BUTOVICE			
OBJEKT: PS 01 - TECHNOLOGICKÉ VYSTROJENÍ ČERPAČÍ STANICE			FORMÁT: 420x594
OBSAH:			DATUM: 11/2022
ŘEZ A-A			ARCH. Č.: 6175
			VERZE: 1
			— —
			MĚŘÍTKO: 1:20
			Č. VÝKRESU: D.2.1 - 06