


SCHEMA KOTELNY

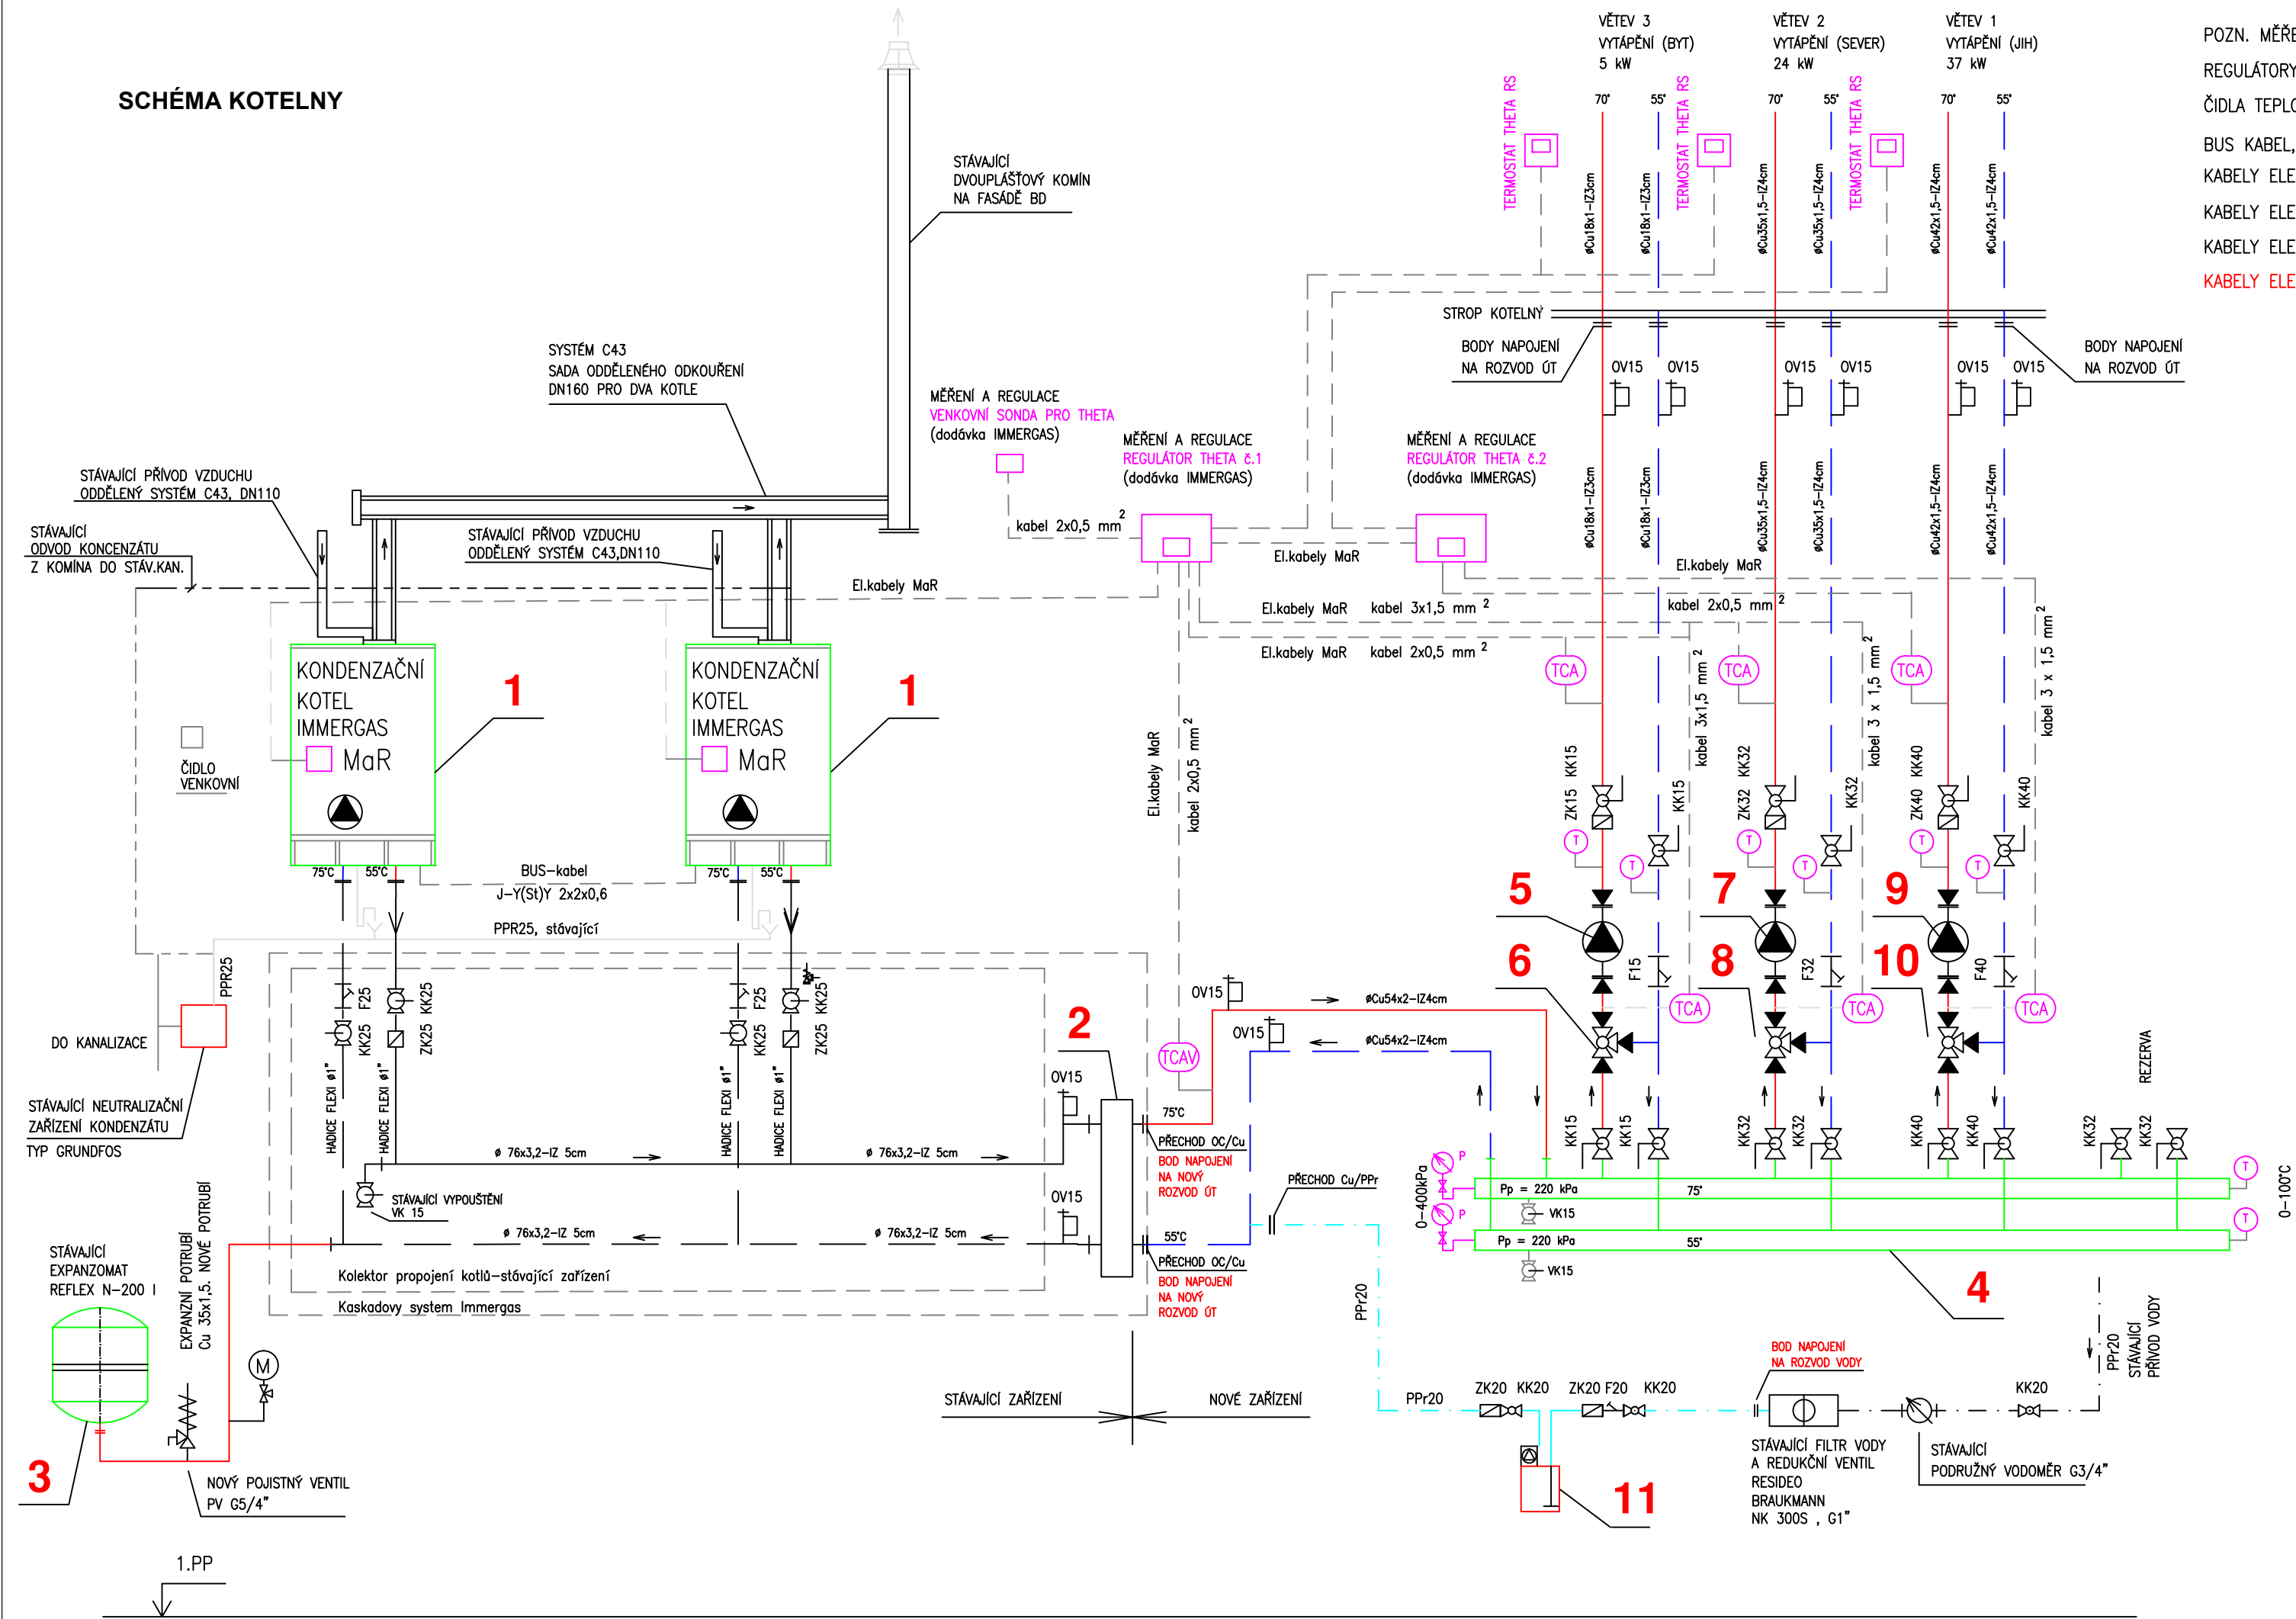

POZN. MĚŘENÍ A REGULACE, ELEKTROINSTALACE
REGULÁTORY THETA (2 ks) A PROSTOROVÉ TERMOSTATY (3 ks) BUDOU NOVOU DODÁVKOU OD IMMERGAS (ZAJISTÍ MONTÁŽNÍ FIRMA)
ČIDLA TEPLOTY, SONDY (7 ks) BUDOU DODÁVKOU OD IMMERGAS (ZAJISTÍ MONTÁŽNÍ FIRMA)
BUS KABEL, KABELY ELEKRO, PROPOJENÍ MEZI TŘEMI SMĚŠOVACÍMI VENTILY, TEPLOTNÍMI ČIDLY A REGULÁTORY THETA DODÁ MONTÁŽNÍ FIRMA
KABELY ELEKTRON, MEZI REGULÁTORY THETA A STÁVAJÍCÍMI KOTLI IMMERGAS DODÁ MONTÁŽNÍ FIRMA
KABELY ELEKTRO OBĚHOVÝCH ČERPADEL WILO A KABINETOVÉ ÚPRAVY VODY A PŘÍPOJENÍ NA STÁVAJÍCÍ ROZVADĚČ DODÁ MONTÁŽNÍ FIRMA
KABELY ELEKTRO PŘÍPOJENÍ REGULÁTORU THETA NA STÁVAJÍCÍ ROZVADĚČ DODÁ MONTÁŽNÍ FIRMA
KABELY ELEKTRO VÝROBCE KOTLU IMMERGAS NEDODÁVÁ !!!

LEGENDA MaR

- (TCA) ČIDLO TEPLOTY (PŘÍLOŽNÁ SONDA, DODÁVKA IMMERGAS)
- (T) TEPLOMĚR (DODÁVKA MONTÁŽE/STAVBY)
- (P) MANOMETR/TLAKOMĚR (DODÁVKA MONTÁŽE/STAVBY)
- (TCAV) ČIDLO TEPLOTY Z VYROVNAVAČE TLAKU (PŘÍLOŽNÁ SONDA, DODÁVKA IMMERGAS)

LEGENDA

POZ.	NÁZEV	KS	
11	KABINETOVÁ ÚPRAVA VODY Aquina SMK-BNT, G 1", 530/225/400mm, max.2m ³ /hod	1	
10	TROJCESTNÝ SMĚŠOVACÍ VENTIL ESBE VRG 131, kv10, DN25, G 1"	1	NOVÉ ZAŘÍZENÍ
9	ČERPADLO WILO YONOS PICO 1.0 25/1-8, Q=0,3 m ³ /h, H 4 m	1	POUŽIT STÁVAJÍCÍ ČERPADLO
8	TROJCESTNÝ SMĚŠOVACÍ VENTIL ESBE VRG 131, kv6,3, DN20, G 3/4"	1	NOVÉ ZAŘÍZENÍ
7	ČERPADLO WILO STRATOS 25/1-6, Q=1,3 m ³ /h, H 4,5 m	1	POUŽIT STÁVAJÍCÍ ČERPADLO
6	TROJCESTNÝ SMĚŠOVACÍ VENTIL ESBE VRG 131, kv2,5, DN15, G 1/2"	1	NOVÉ ZAŘÍZENÍ
5	ČERPADLO WILO YONOS PICO 1.0 15/1-4, Q=0,3 m ³ /h, H 4 m	1	NOVÉ ZAŘÍZENÍ
4	KOMBINOVANÝ RS ROZDĚLOVAČ/SBĚRAČ MODUL 80, PRO 4 VĚTVĚ	1	NOVÉ ZAŘÍZENÍ
3	EXPANZOMAT REFLEX N 200, 200 litrů, max.3 bar	1	STÁVAJÍCÍ ZAŘÍZENÍ
2	HYDRAULICKÝ VYROVNAVAČ TLAKU-ANULOID HVDI II, max.8m3/hod, DN150, H1200, d65	1	STÁVAJÍCÍ ZAŘÍZENÍ
1	KOTEL PLYNOVÝ KOND. IMMERGAS VICTRIX PRO 55, 5,0-49,9 kW, max.80/60°C,3 bar	2	STÁVAJÍCÍ ZAŘÍZENÍ

VYPRACOVAL	ODP.PROJ.PROFESE	KONTROLOVAL	ODP.PROJ.STAVBY	 ING.KRHOVSKÝ BOHUMIL VELEHRADSKÁ 1905, ST. MĚSTO 686 02 603 824 241	
Ing.Bohumil Krhovský	Ing.Bohumil Krhovský	Ing.Bohumil Krhovský	Ing.Bohumil Krhovský		
KRAJ:	Moravskoslezský	OBEČ:	Studénka – Butovice	FORMÁT	3*A4
INVESTOR:	Město Studénka, nám. Republiky 762, Butovice, 742 13 Studénka			DATUM	02/2025
NAZEV :	Rekonstrukce ústředního topení (ÚT) budovy Poštovní č.p.515 ve Studénce			STUPEŇ	DPS
				ARCH.ČÍS.	
				ZAK.ČÍS.	
OBSAH :	SCHÉMA KOTELNY			MĚŘITKO:	ČÍSLO VÝKRESU
				---	D.1