


SCHÉMA TOPENÍ - VĚTEV V2

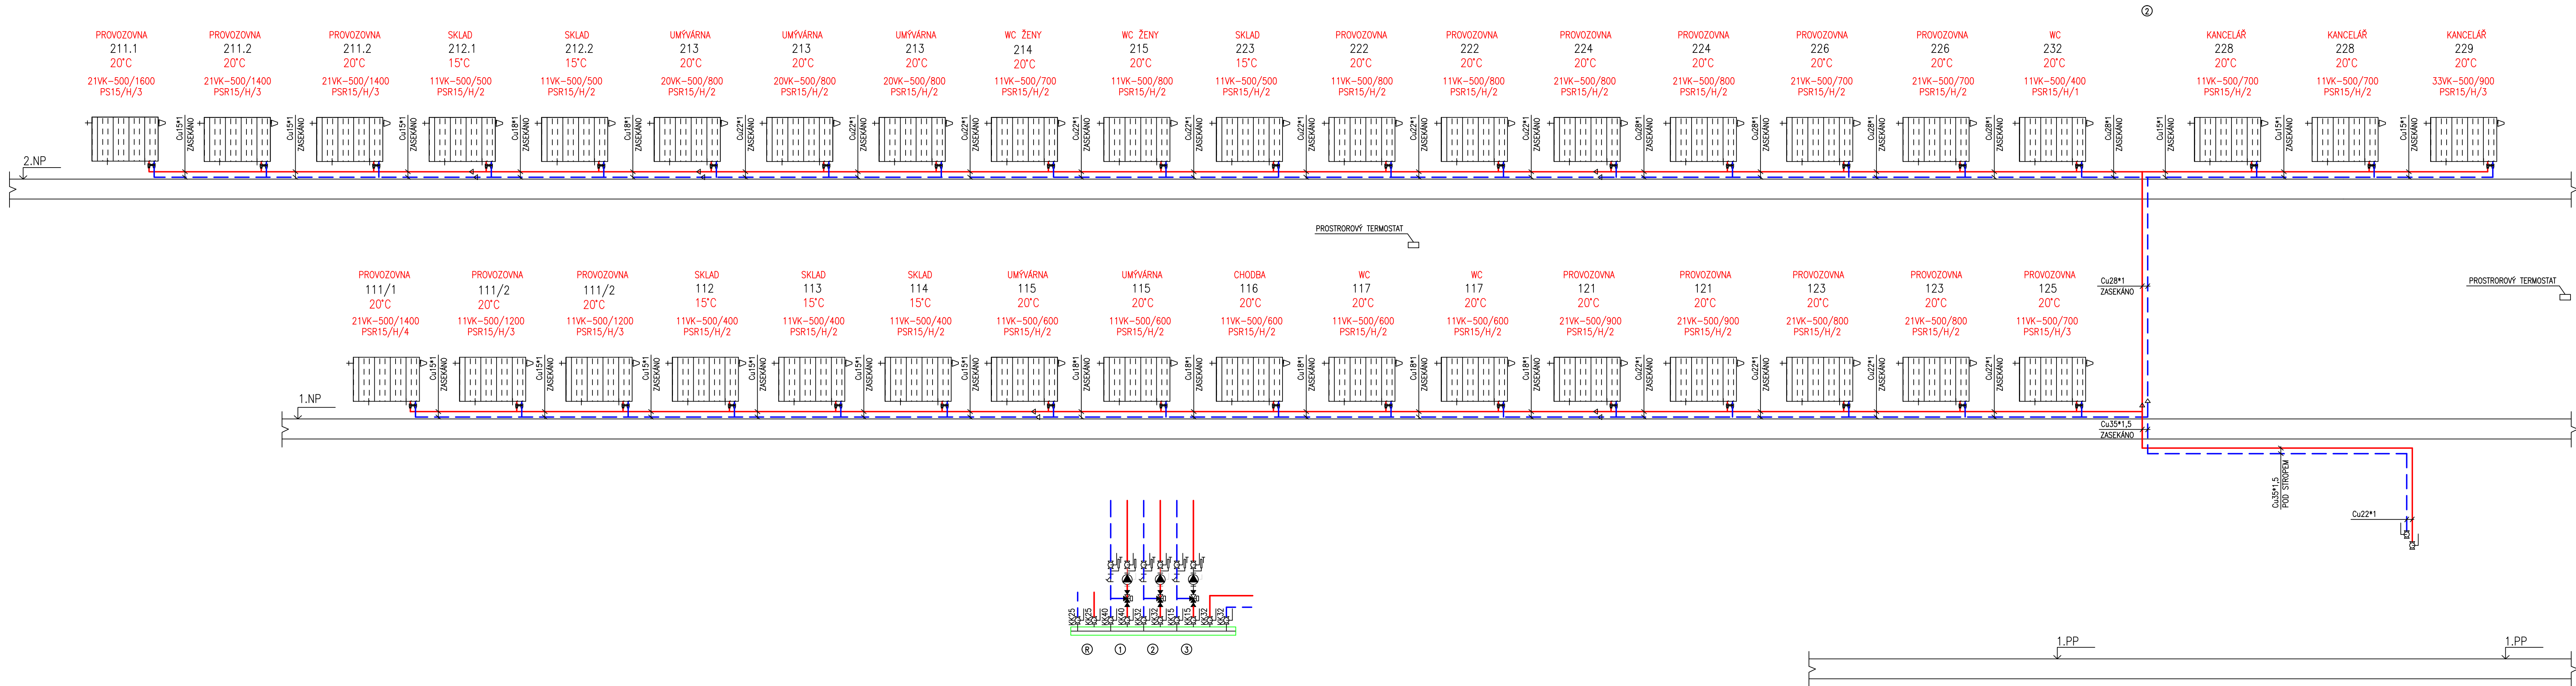

LEGENDA

- 21VK-500/900
OTOPNÉ TĚLESO KORADO VK
TYP:--VÝŠKA/DĚLKA
- PSR 15 PŘÍPOJOVACÍ SET -- ROHOVÝ
--UZÁVÍRAČÍ SROUBENÍ ZADNÍ VEKOLUX
--SVĚRNÉ SROUBENÍ PRO MĚDĚNÉ POTRUBÍ
- V/15 TERMOSTATICKÁ HLAVICE DANFOSS RAE-K 5034/
/POLOHA NASTAVENÍ VENTILU
- H/15 RAD.VENTIL BEZ TERMOSTATICKÉ HLAVICE DANFOSS RAE-K 5034/
/POLOHA NASTAVENÍ VENTILU
- KULOVÝ KOHOUT
FILTŘ DO POTRUBÍ
VYPOUŠTĚČÍ KULOVÝ KOHOUT IMT z.26564--DN 15
ODVZDUŠŇOVACÍ VENTIL
- TOPNÁ VODA 70°C -- PŘÍVOD
TOPNÁ VODA 55°C -- VRÁT

VYPRACOVAL	ODP.PROJ.PROFESE	KONTROLOVAL	ODP.PROJ.STAVBY	
Kateřina Jurčová	Ing.Bohumil Křivský	Ing.Bohumil Křivský	Ing.Bohumil Křivský	
KRAJ:	Moravskoslezský	OBEC:	Studenka - Bulovice	INGENIEROVANÝ BOHUMIL KŘIVSKÝ VELKOPLOŠNÝ ST. MĚSTO 686 02 603 622 241
INVESTOR:	Město Studénka, nám. Republiky 762, Bulovice, 742 13 Studénka	FORMÁT		FP44
NAZEV:	Rekonstrukce ústředního topení (ÚT) budovy Poštovní č.p.515 ve Studénce	DATUM		02/2025
		STUPEŇ		DPS
		ARCH.ČÍS.		
OBSAH:	SCHÉMA TOPENÍ - VĚTEV V2	MĚŘITKO:		ČÍSLO VÝKRESU
		---		D.6