

KAT.ÚZEM./ULICE/A DRUH POVRCHU  
VZDÁLENOST ŠACHET  
POŘ.ČÍSLO POVODÍ

ČÍSLA ŠACHET

STANIČENÍ KOMUNIKACE

## PODÉLNÝ PROFIL

### D.2.1 - ODVODNĚNÍ

### ZPEVNĚNÝCH PLOCH

POTRUBÍ PP-DN300-SN12, DL. 267 m

MĚŘÍTKO DÉLEK 1:500  
MĚŘÍTKO VÝŠEK 1:100

HLOUBKA VÝKOPU RÝHY  
(VČ. PODSYPU TL. 0,1m)

KÓTA DNA STOKY

KÓTA UPRAVENÉHO TERÉNU

KÓTA PŮVODNÍHO TERÉNU

Srovn. rovina


STANIČENÍ [km]

PRŮŘEZ,MATERIÁL,DÉLKA POTRUBÍ

SKLON NA DÉLKU [o/o m]

KAPACITA STOKY l/s A RYCHLOST m/s

VÝPOČTOVÉ MNOŽSTVÍ l/s A RYCHLOST

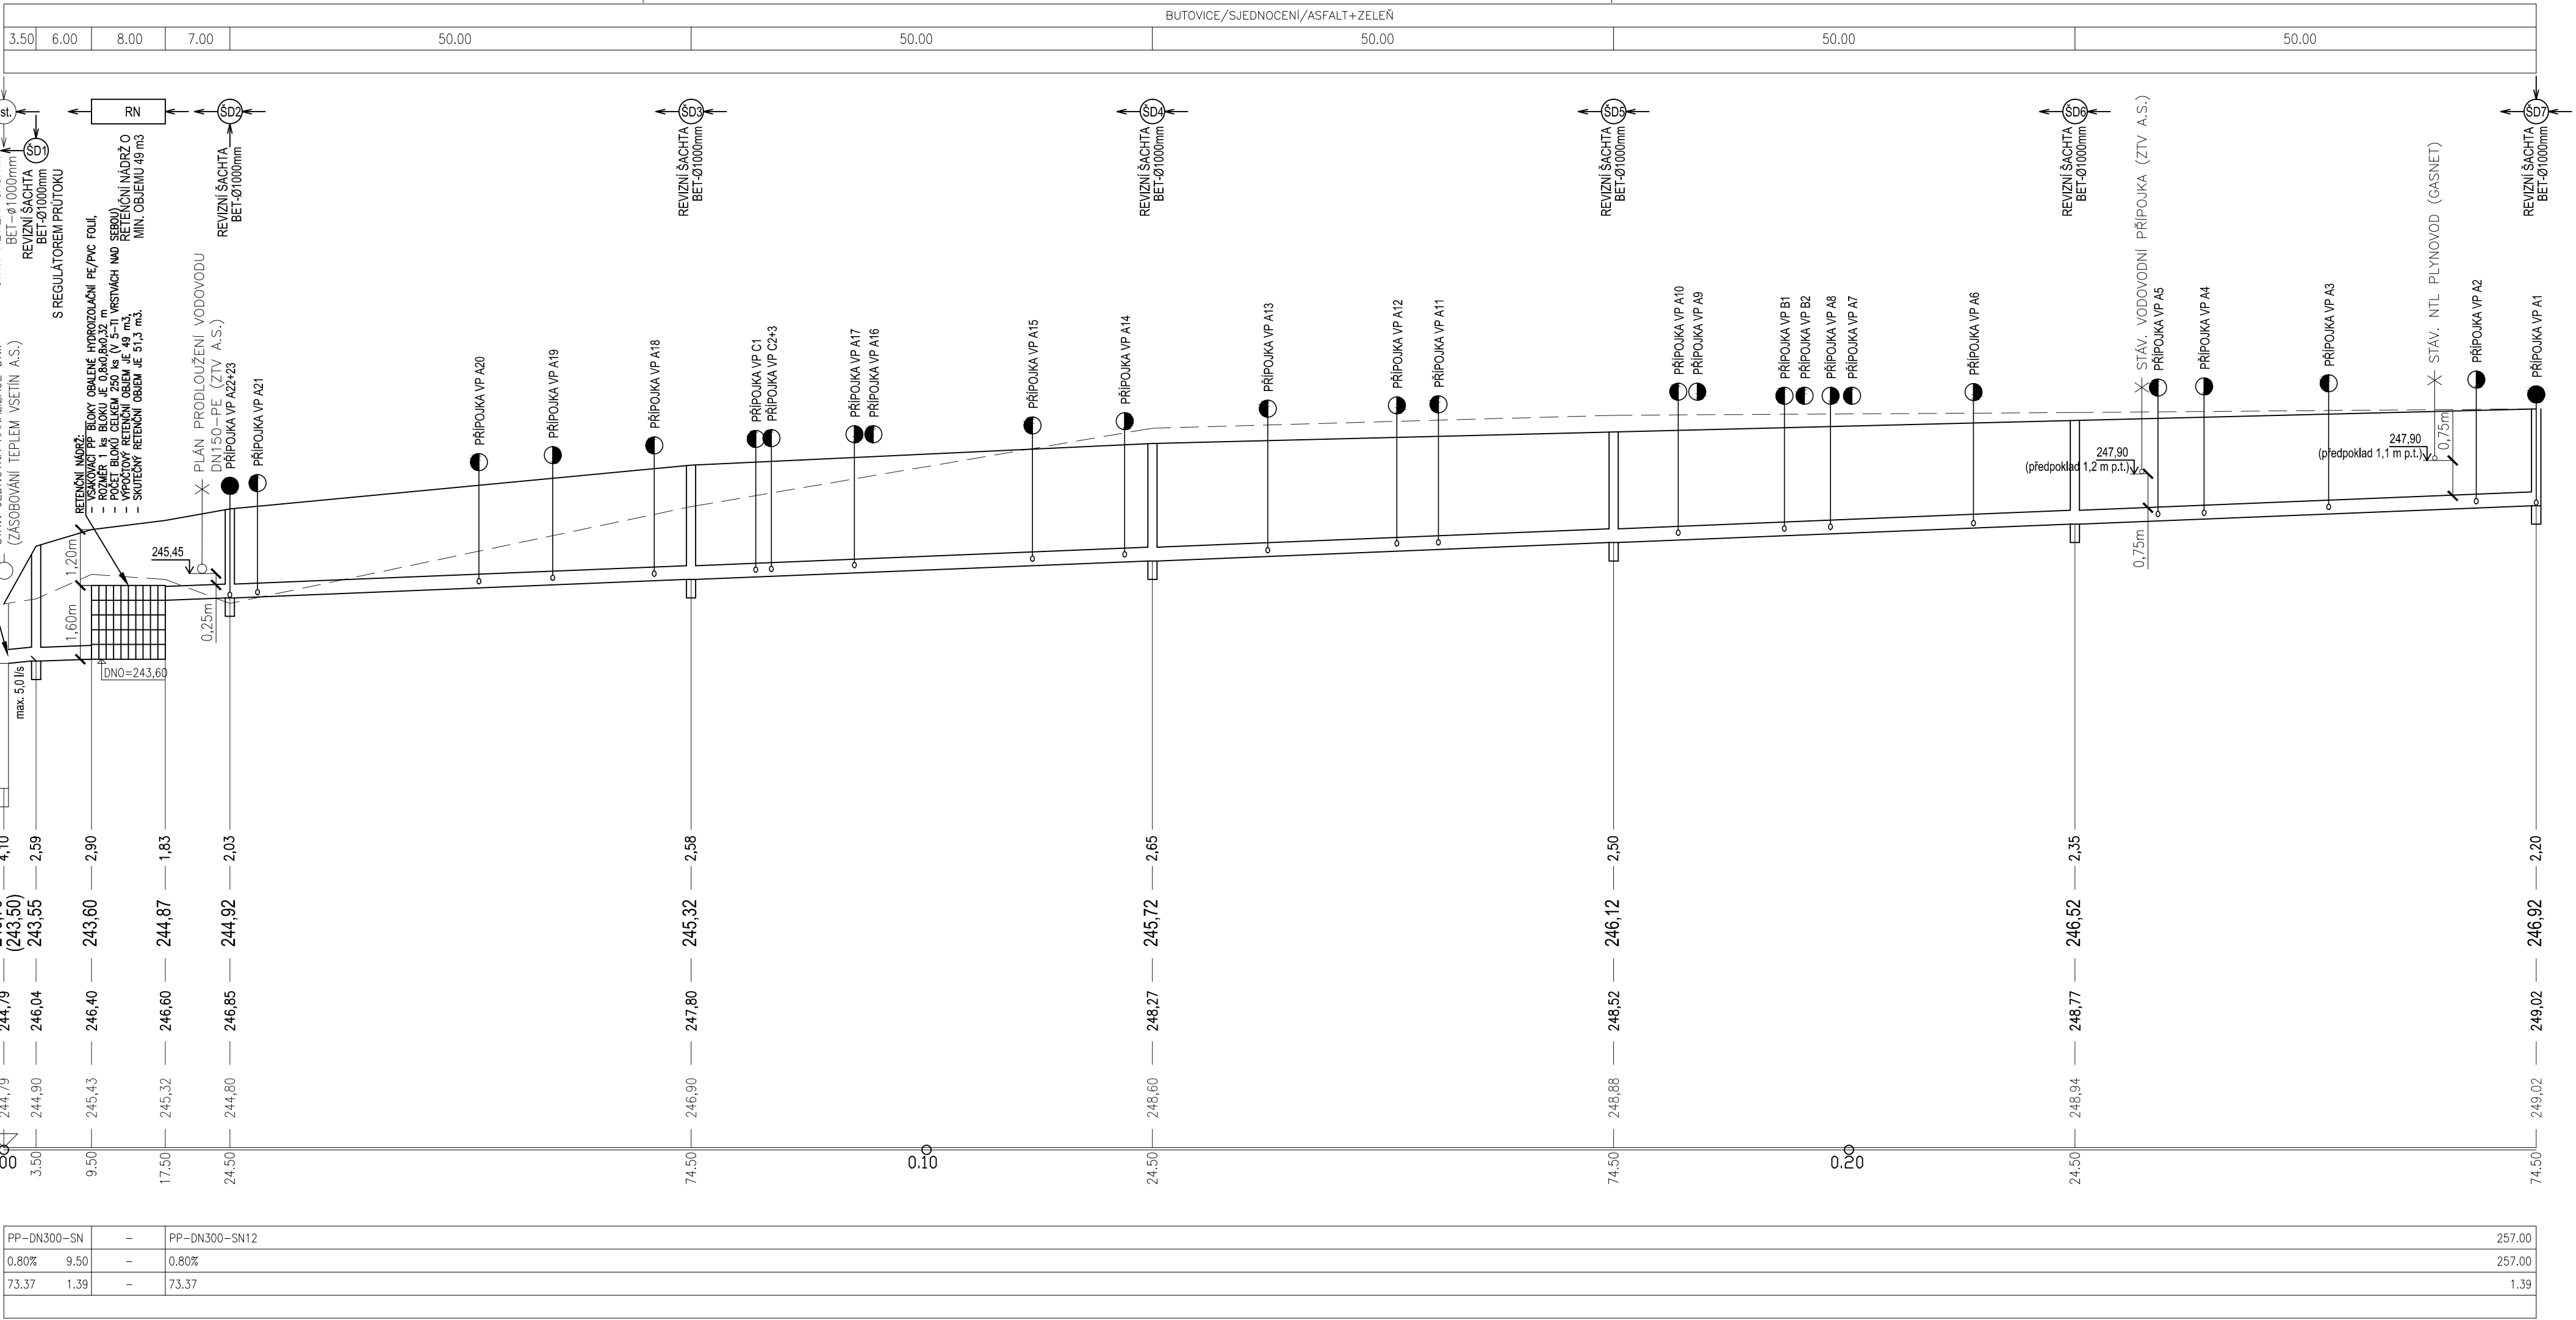



## LEGENDA:

- ✕ KŘÍŽENÉ INŽENÝRSKÉ SÍTĚ
- PŮVODNÍ TERÉN
- UPRAVENÝ TERÉN
- ODBOČKA PRO KANALIZAČNÍ PŘÍPOJKU, LEVOSTRANNÉ PŘIPOJENÍ
- ODBOČKA PRO KANALIZAČNÍ PŘÍPOJKU, PRAVOSTRANNÉ PŘIPOJENÍ
- ZAÚSTĚNÍ KANALIZAČNÍ PŘÍPOJKY DO REVIZNÍ ŠACHTY

## POZNÁMKY :

- KŘÍŽENÍ INŽENÝRSKÝCH SÍTÍ JE NAZNAČENO POUZE ORIENTAČNĚ. PŘED ZAPOČETIM STAVEBNÍCH PRACÍ JE NUTNÉ NECHAT TYTO SÍTĚ VYTÝČIT OD JEJICH SPRÁVCŮ.
- PŘI KŘÍŽENÍ A SOUBĚHU INŽENÝRSKÝCH SÍTÍ DODRŽET ODSUPOVÉ VZDÁLENOSTI DLE NORMY ČSN 73 6005.

Tato dokumentace slouží pouze pro povolenací účely.  
Projektant nenese odpovědnost při použití na jiný, než uvedený účel. Při jakémkoliv nesouladu projektu se skutečností nutno konzultovat s projektantem.

INVESTOR/CLIENT: Město Studénka nám. Republiky 762 742 13 Studénka IČ: 00298441			GENERALNI PROJEKTANT/GENERAL DESIGNER: STAV MORAVIA spol. s r.o. Jířská 570/30 702 00 Ostrava IČ: 479 77 655			
ZPRACOVATEL PROJEKTOVÉ ČÁSTI/AUTHOR OF DESIGN SECTION: STAV MORAVIA spol. s r.o.   Jířská 570/30, 702 00 Ostrava   IČ: 479 77 655						
ZODPOVĚDNÝ PROJEKTANT/AUTHORIZED DESIGNER: ING. TOMÁŠ JANOŠEC ČKAIT – OBOR TE02, TV02 – Č. 1103687		HLAVNÍ INŽENÝR PROJEKTU/CHIEF PROJECT ENGINEER: ING. TOMÁŠ ŠAFRANEC TEL: (+420 775 024 774)		KRESLIL/DESIGNER: ING. TOMÁŠ JANOŠEC TEL: (+420 777 083 910)		
MÍSTO AKCE/REGION: Studénka, p. č. 1464/11 v k.ú. Butovice [758442]						
AKCE/PROJECT:  „PD-VÝSTAVBA BD ZA STADIONEM NA UL. SJEDNOCENÍ - OPAKOVANÉ ŘÍZENÍ“				DATUM/DATE: 04/2025		
				FORMÁT VÝKRESU/FORMAT: 4xA4		
				MĚŘÍTKO/SCALE: 1:500/100		
				STUPEŇ PD/LEVEL: DPS (PD PRO PROVÁDĚNÍ STAVBY)		
OBSAH/CONTENT : D.2.1 - ODVODNĚNÍ ZPEVNĚNÝCH PLOCH						
ST.OBJEKT/BUILD.OBJECT : SO 03 - PARKOVACÍ A ZPEVNĚNÉ PLOCHY						
NÁZEV VÝKRESU/DRAWING: PODÉLNÝ PROFIL		ČÁST DOKUM./PART: D.2.1		Č. VÝKR./NUMBER: 03		