


VYTVOŘENO VE VYUKOVÉM PRODUKTU SPOLEČNOSTI AUTODESK


VYTVOŘENO VE VYUKOVÉM PRODUKTU SPOLEČNOSTI AUTODESK

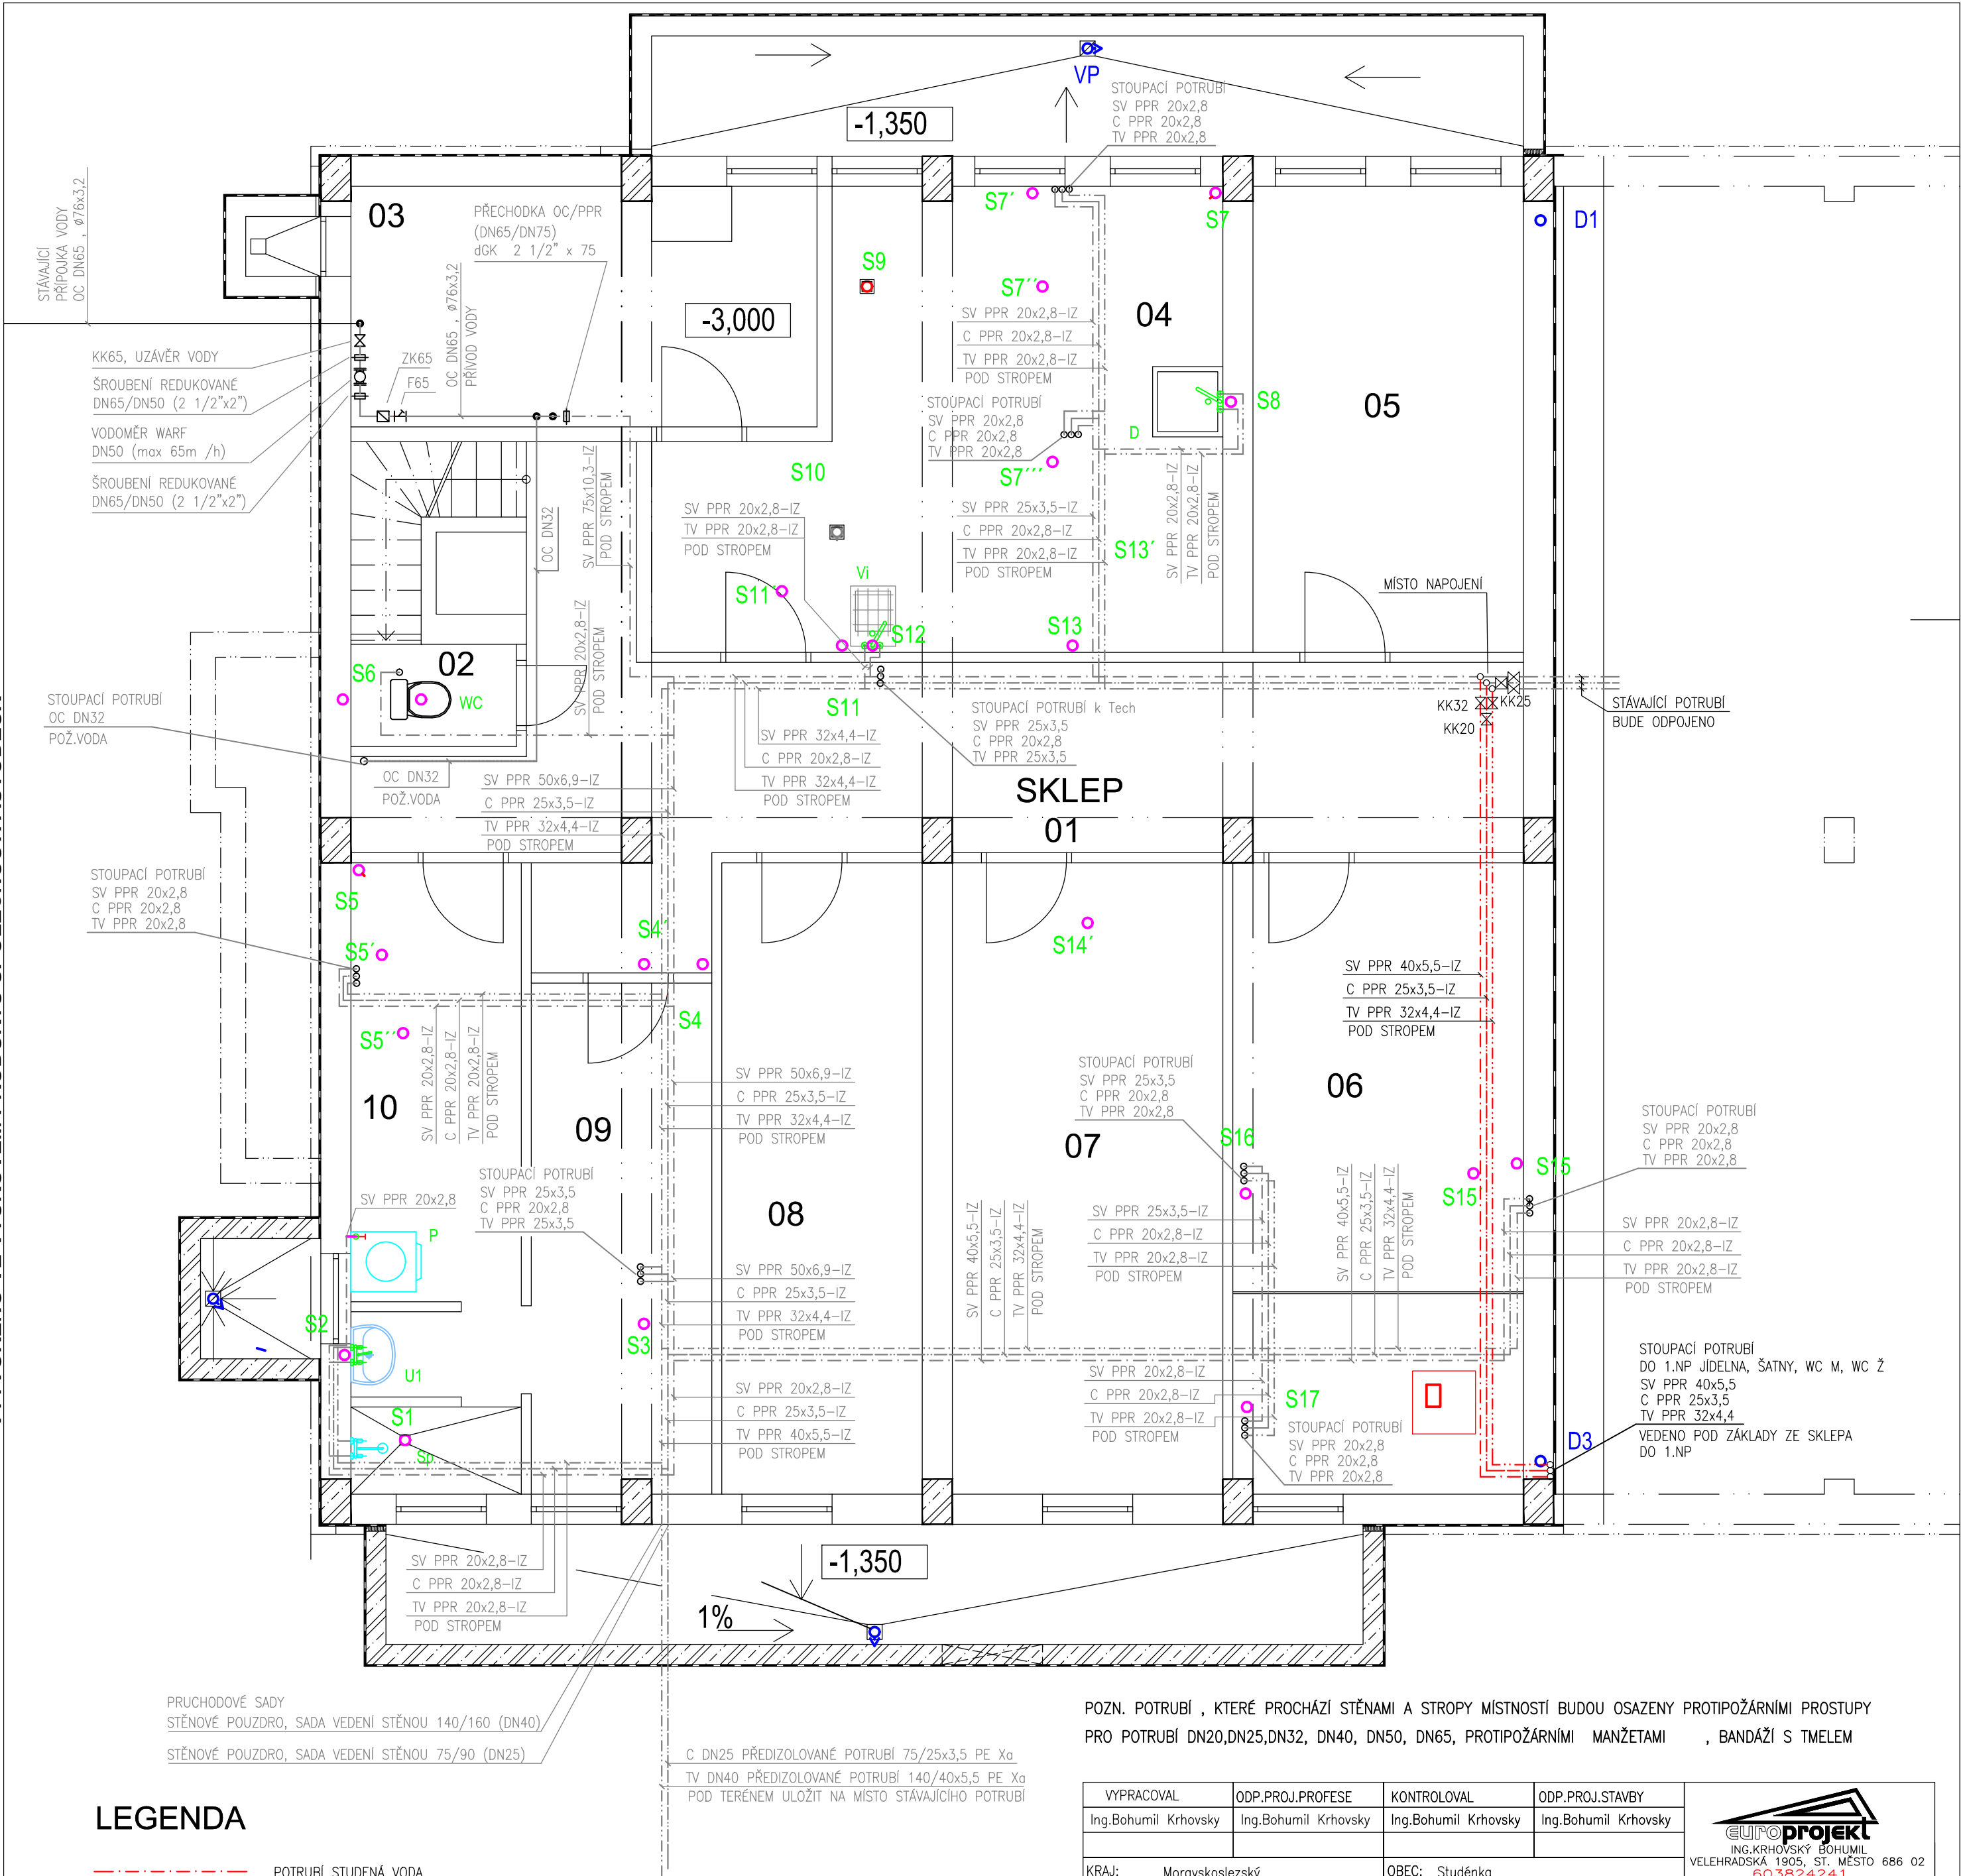

LEGENDA

- POTRUBÍ STUDENÁ VODA
- POTRUBÍ CÍRKULACE
- POTRUBÍ TEPLÁ VODA
- POTRUBÍ POŽÁRNÍ VODA

POZN. POTRUBÍ , KTERÉ PROCHÁZÍ STĚNAMI A STROPY MÍSTNOSTÍ BUDOU OSAZENY PROTIPOŽÁRNÍMI PROSTUPY PRO POTRUBÍ DN20,DN25,DN32, DN40, DN50, DN65, PROTIPOŽÁRNÍMI MANŽETAMI , BANDÁŽÍ S TMELEM

| | | | | | | | | | |
|----------------------|--|--|--|----------------------|--|----------------------|--|---|--|
| VYPRACOVAL | | ODP.PROJ.PROFESE | | KONTROLOVAL | | ODP.PROJ.STAVBY | |  | |
| Ing.Bohumil Krhovsky | | Ing.Bohumil Krhovsky | | Ing.Bohumil Krhovsky | | Ing.Bohumil Krhovsky | | | |
| KRAJ: | | Moravskoslezský | | OBEC: | | Studénka | | | |
| INVESTOR: | | Město Studénka, nám.Republiky 762, Butovice 742 13 Studénka | | | | | | FORMAT | |
| NAZEV : | | OPRAVA SOCIÁLNÍHO ZÁZEMÍ ŠKOLNÍ JÍDELNY ZŠ SJEDNOCENÍ VE STUDÉNCĚ | | | | | | 4A4 | |
| | | | | | | | | DATUM | |
| | | | | | | | | 05/2022 | |
| | | | | | | | | STUPEN | |
| | | | | | | | | DPS | |
| | | | | | | | | ARCH.CIS. | |
| | | | | | | | | | |
| | | | | | | | | ZAK.CIS. | |
| | | | | | | | | | |
| OBSAH : | | PŮDORYS 1.PP - VODOVOD | | | | | | MERITKO: | |
| | | | | | | | | CISLO VYKRESU | |
| | | | | | | | | 1:50 | |
| | | | | | | | | 105 | |