


2. ETAPA (ČÁST 1) VÝSTAVBY

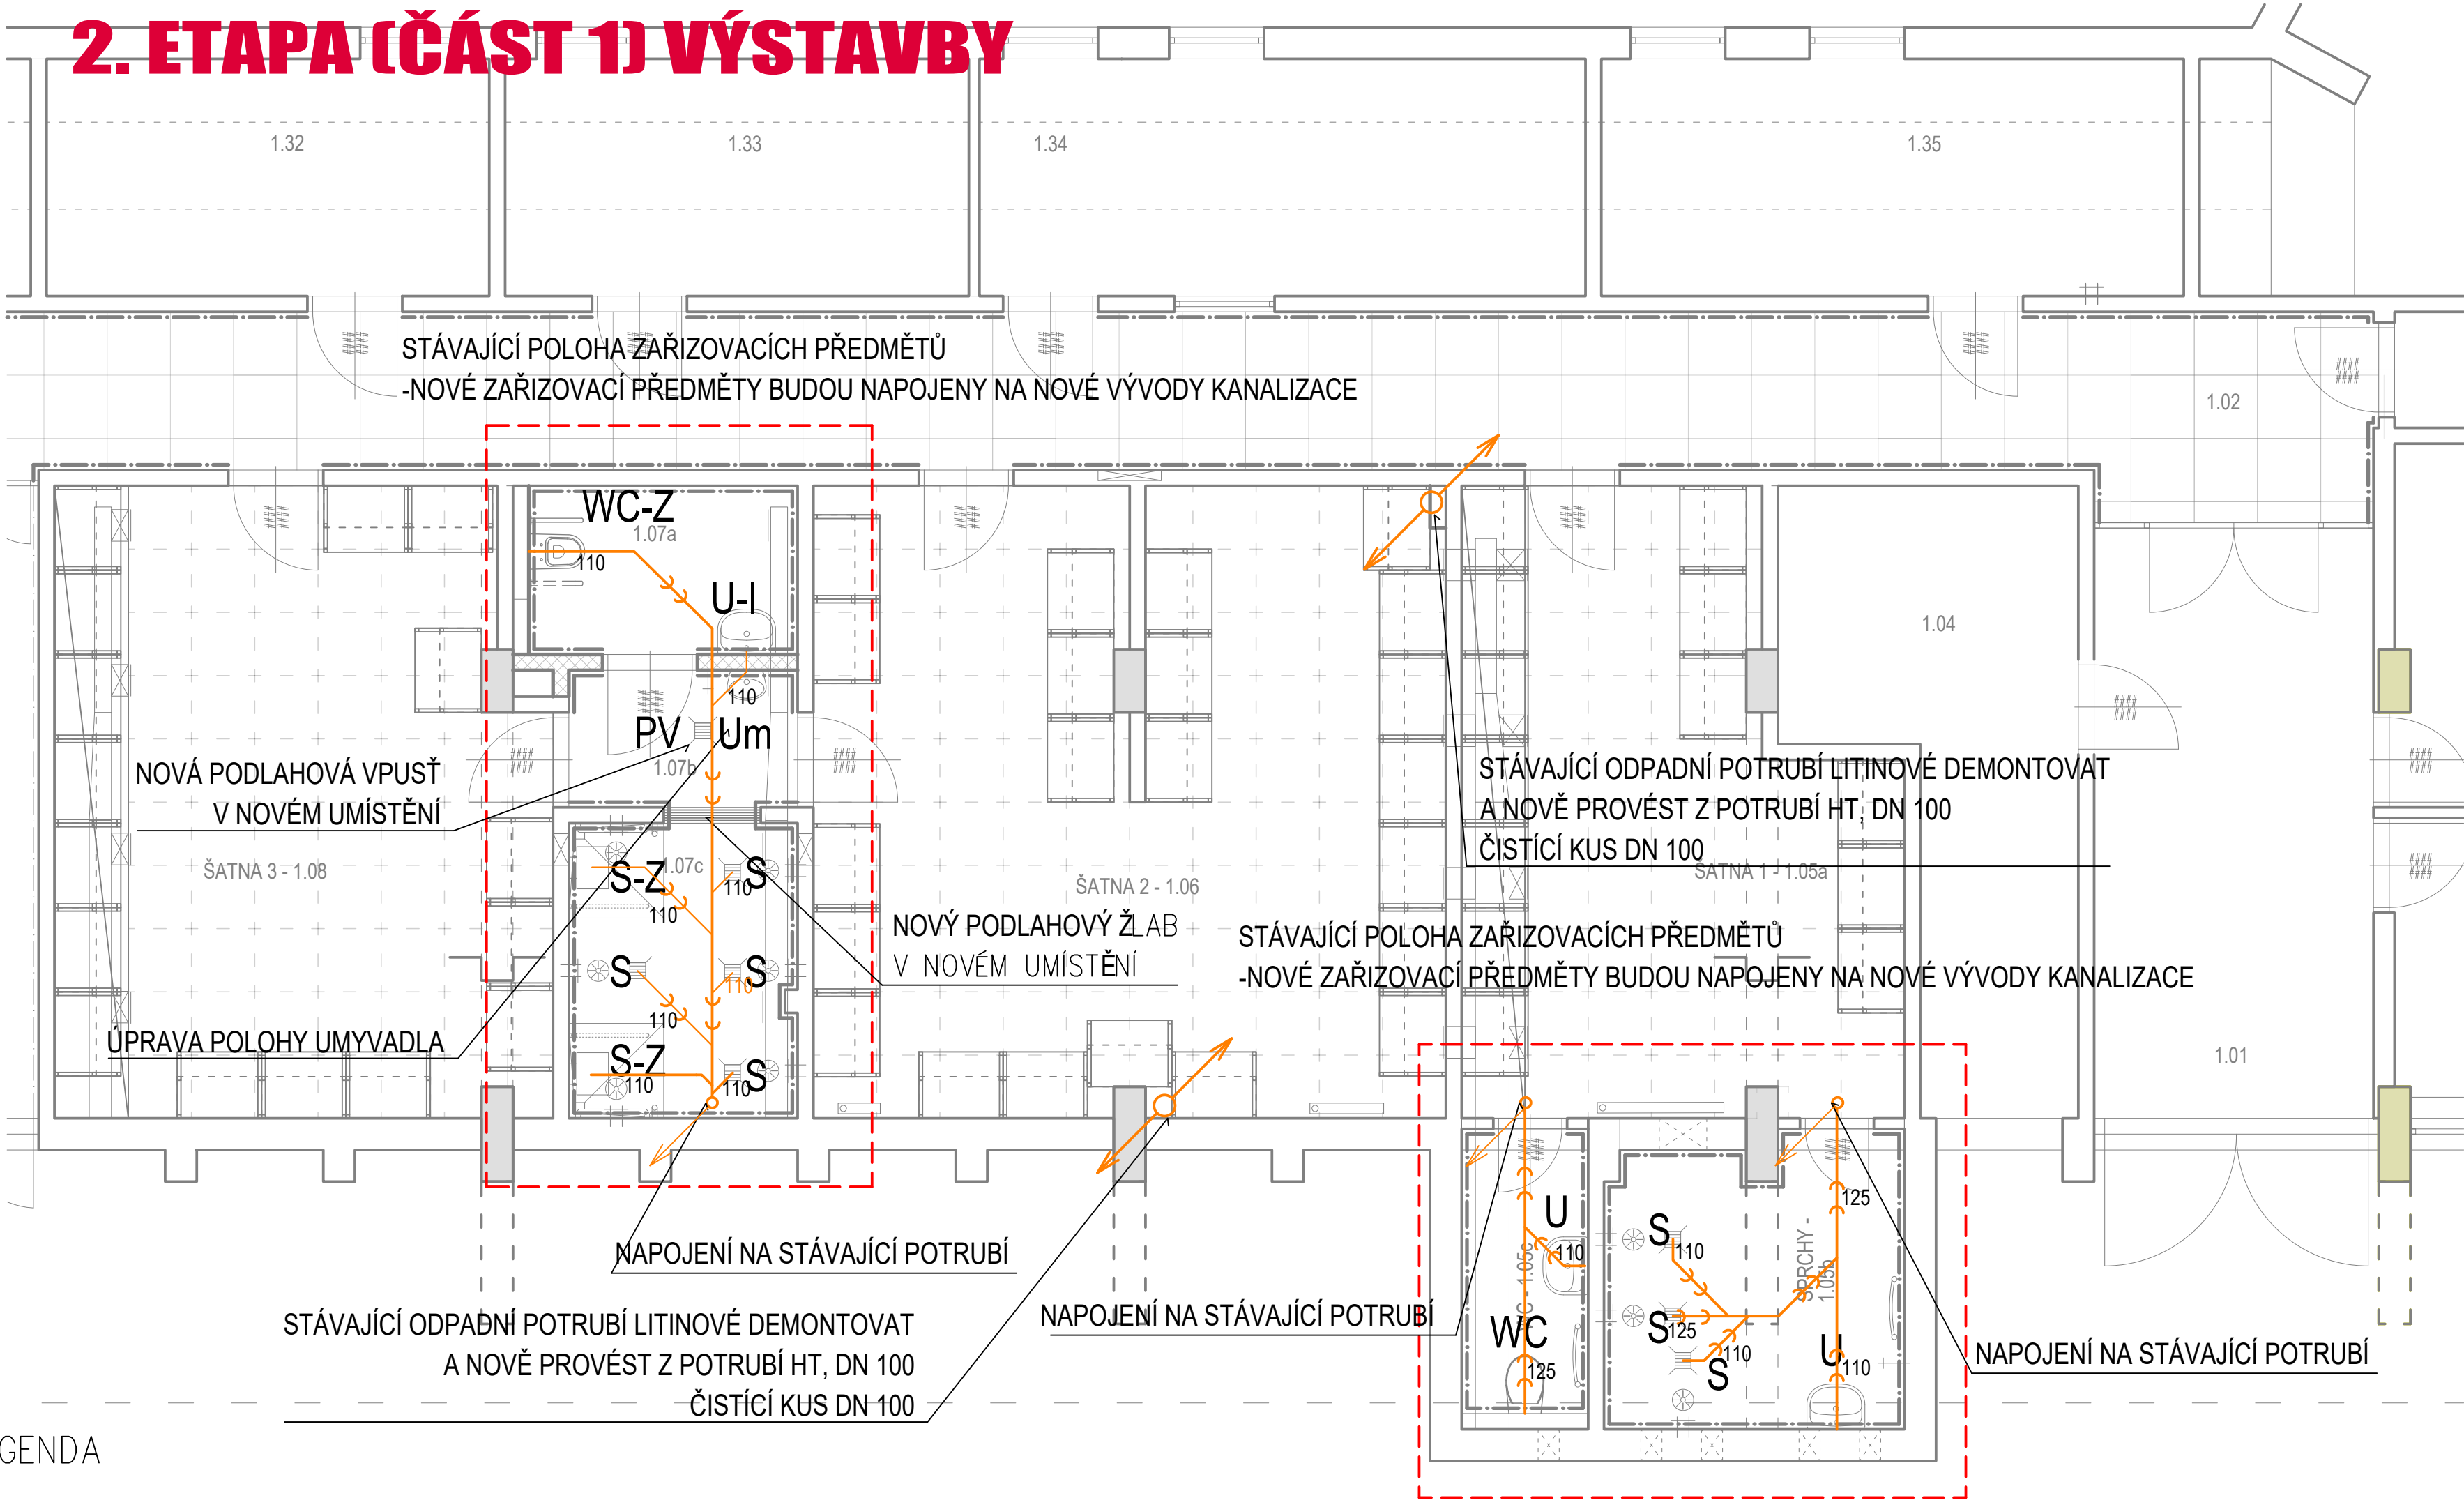

Č.M.	NÁZEV MÍSTNOSTI	PLOCHA (m2)
1.01	CHODBA	
1.02	CHODBA	79,23
1.03	CHODBA	
1.04	ŠATNA PERSONÁL	
1.05a	ŠATNA 1	21,51
1.05b	SPRCHY	7,73
1.05c	WC	3,49
1.06	ŠATNA 2	35,51
1.07a	WC pro ZTP	4,08
1.07b	UMÝVÁRNA	3,09
1.07c	SPRCHY	6,19
1.08	ŠATNA 3	27,2
1.32	ŠATNA TRENÉŘI 3	9,59
1.33	ŠATNA TRENÉŘI 4	10,04
1.34	OŠETŘOVNA	1,71

LEGENDA

NOVÉ SVODNÉ KANALIZAČNÍ POTRUBÍ DN 125; 110

- PV

PODLAHOVÁ VPUŠŤ
-BOČNÍ PŘIPOJENÍ DN 50
-SUCHÁ ZÁPACHOVÁ UZÁVĚRKA
-NEREZOVÁ MŘÍŽKA
- S

SPRCHA ZDĚNÁ
-PODLAHOVÁ VPUŠŤ S BOČNÍM DOPOJEM DN 50
-SUCHÁ ZÁPACHOVÁ UZÁVĚRKA
-PODOMÍTKOVÝ SAMOUZÁVÍRACÍ TLAČNÝ VENTIL
-PEVNÁ SPRCHOVÁ HLAVICE, PODOMÍTKOVÁ
- S-Z

SPRCHA ZDĚNÁ
-PODLAHOVÁ VPUŠŤ S BOČNÍM DOPOJEM DN 50
-SUCHÁ ZÁPACHOVÁ UZÁVĚRKA
-PODOMÍTKOVÝ SAMOUZÁVÍRACÍ TLAČNÝ VENTIL (VÝŠKA PRO ZTP)
-RUČNÍ SPRCHOVÁ HLAVICE
-SEDÁTKO NÁSTĚNNÉ SKLOPENÉ, 1xMADLO PEVNÉ, 1xMADLO SKLOPNÉ
- V

VÝLEVKA SMALTOVANÁ NA NOŽCE
-ZADNÍ ODPAD DN 75
-NÁSTĚNNÁ PÁKOVÁ BATERIE S PRODLOUŽENÝM ÚSTÍM
- ZL

PODLAHOVÝ ŽLAB
-BOČNÍ PŘIPOJENÍ DN 50
-MOKRÁ ZÁPACHOVÁ UZÁVĚRKA
-NEREZOVÝ ROŠT

- U-I

UMYVADLO PRO IMOBILNÍ Š. 60cm
-STOJÁNKOVÁ PÁKOVÁ BATERIE UMYVADLOVÁ
-ODSAZENÁ ZÁPACHOVÁ UZÁVĚRKA DN40,
-2xROHOVÝ VENTIL 1/2"-3/8"
-2xPANCĚŘOVÁ HADIČKA
-MADLA PO OBOU STRANÁCH VE VÝŠCE 800mm
- Um

UMÝVÁTKO
-STOJÁNKOVÁ PÁKOVÁ BATERIE UMYVADLOVÁ
-ZÁPACHOVÁ UZÁVĚRKA PODOMÍTKOVÁ DN 40
-2xROHOVÝ VENTIL 1/2"-3/8"
-2xPANCĚŘOVÁ HADIČKA
-VÝŠKU PŘÍPUSOBIT ZDRAVOTNĚ POSTIŽENÉ OSOBE
- U

UMYVADLO Š. 55cm
-STOJÁNKOVÁ PÁKOVÁ BATERIE UMYVADLOVÁ
-ZÁPACHOVÁ UZÁVĚRKA DN40,
-2xROHOVÝ VENTIL 1/2"-3/8"
-2xPANCĚŘOVÁ HADIČKA
- WC

KLOZET ZÁVĚSNÝ
-NOSNÁ KONSTRUKCE PRO ZÁVĚSNÉ WC (NÁDRŽKA, ROHOVÝ VENTIL)
-OVLÁDACÍ TLAČÍTKO
-SEDÁTKO DUROPLASTOVÉ
- WC-Z

KLOZET ZÁVĚSNÝ ZDRAVOTNÍ
-NOSNÁ KONSTRUKCE PRO ZÁVĚSNÉ WC DO SDK PŘEDSTĚNY (NÁDRŽKA, ROHOVÝ VENTIL)
-OVLÁDACÍ TLAČÍTKO
-SEDÁTKO DUROPLASTOVÉ
-MADLO PEVNÉ VE VÝŠCE 800mm, PŘESAŘ 200mm ZA MÍSU
-MADLO SKLOPNÉ VE VÝŠCE 800mm, PŘESAŘ 100mm ZA MÍSU
-HORNÍ HRANA SEDÁTKA NAD PODLAHOU DLE ČSN 73 4108 A 398/2009 SB. DOSPĚLÍ-460mm

Zodp. projektant	Wypracoval	Projekce TZB	
Ondřej Příbil	Ondřej Příbil	Příbil Ondřej autorizovaný technik technika prostředí staveb	
Kraj : Moravskoslezský		tel: 776 152 270 email: ondrej.pribil@centrum.cz	
Investor : Město Studénka, nám Republiky 762, 742 13 Studénka		Polní 1709 768 61 Bystřice pod Hostýnem	
Stavba : Oprava šaten a sprch zimního stadionu ve Studénce		Datum	01/2026
Profese : D.1.4.1 Zdravotně technické instalace		Stupeň PD	DPS
Obsah :		Formát	4x4
Půdorys 1.np-kanalizace, legenda		Zakázkové číslo	
		Objekt	
		Č.výkresu	D.1.4.1-02
		měřítko	1:50